



DETAIL MÍSTA ÚPRAVY

- uzavření místní komunikace A. Dohnala z důvodu konání rozsvícení vánočního stromu
- osazení svislého dopravního značení B1+Z1
- zákaz odbočení do prostoru uzavření ze všech komunikací

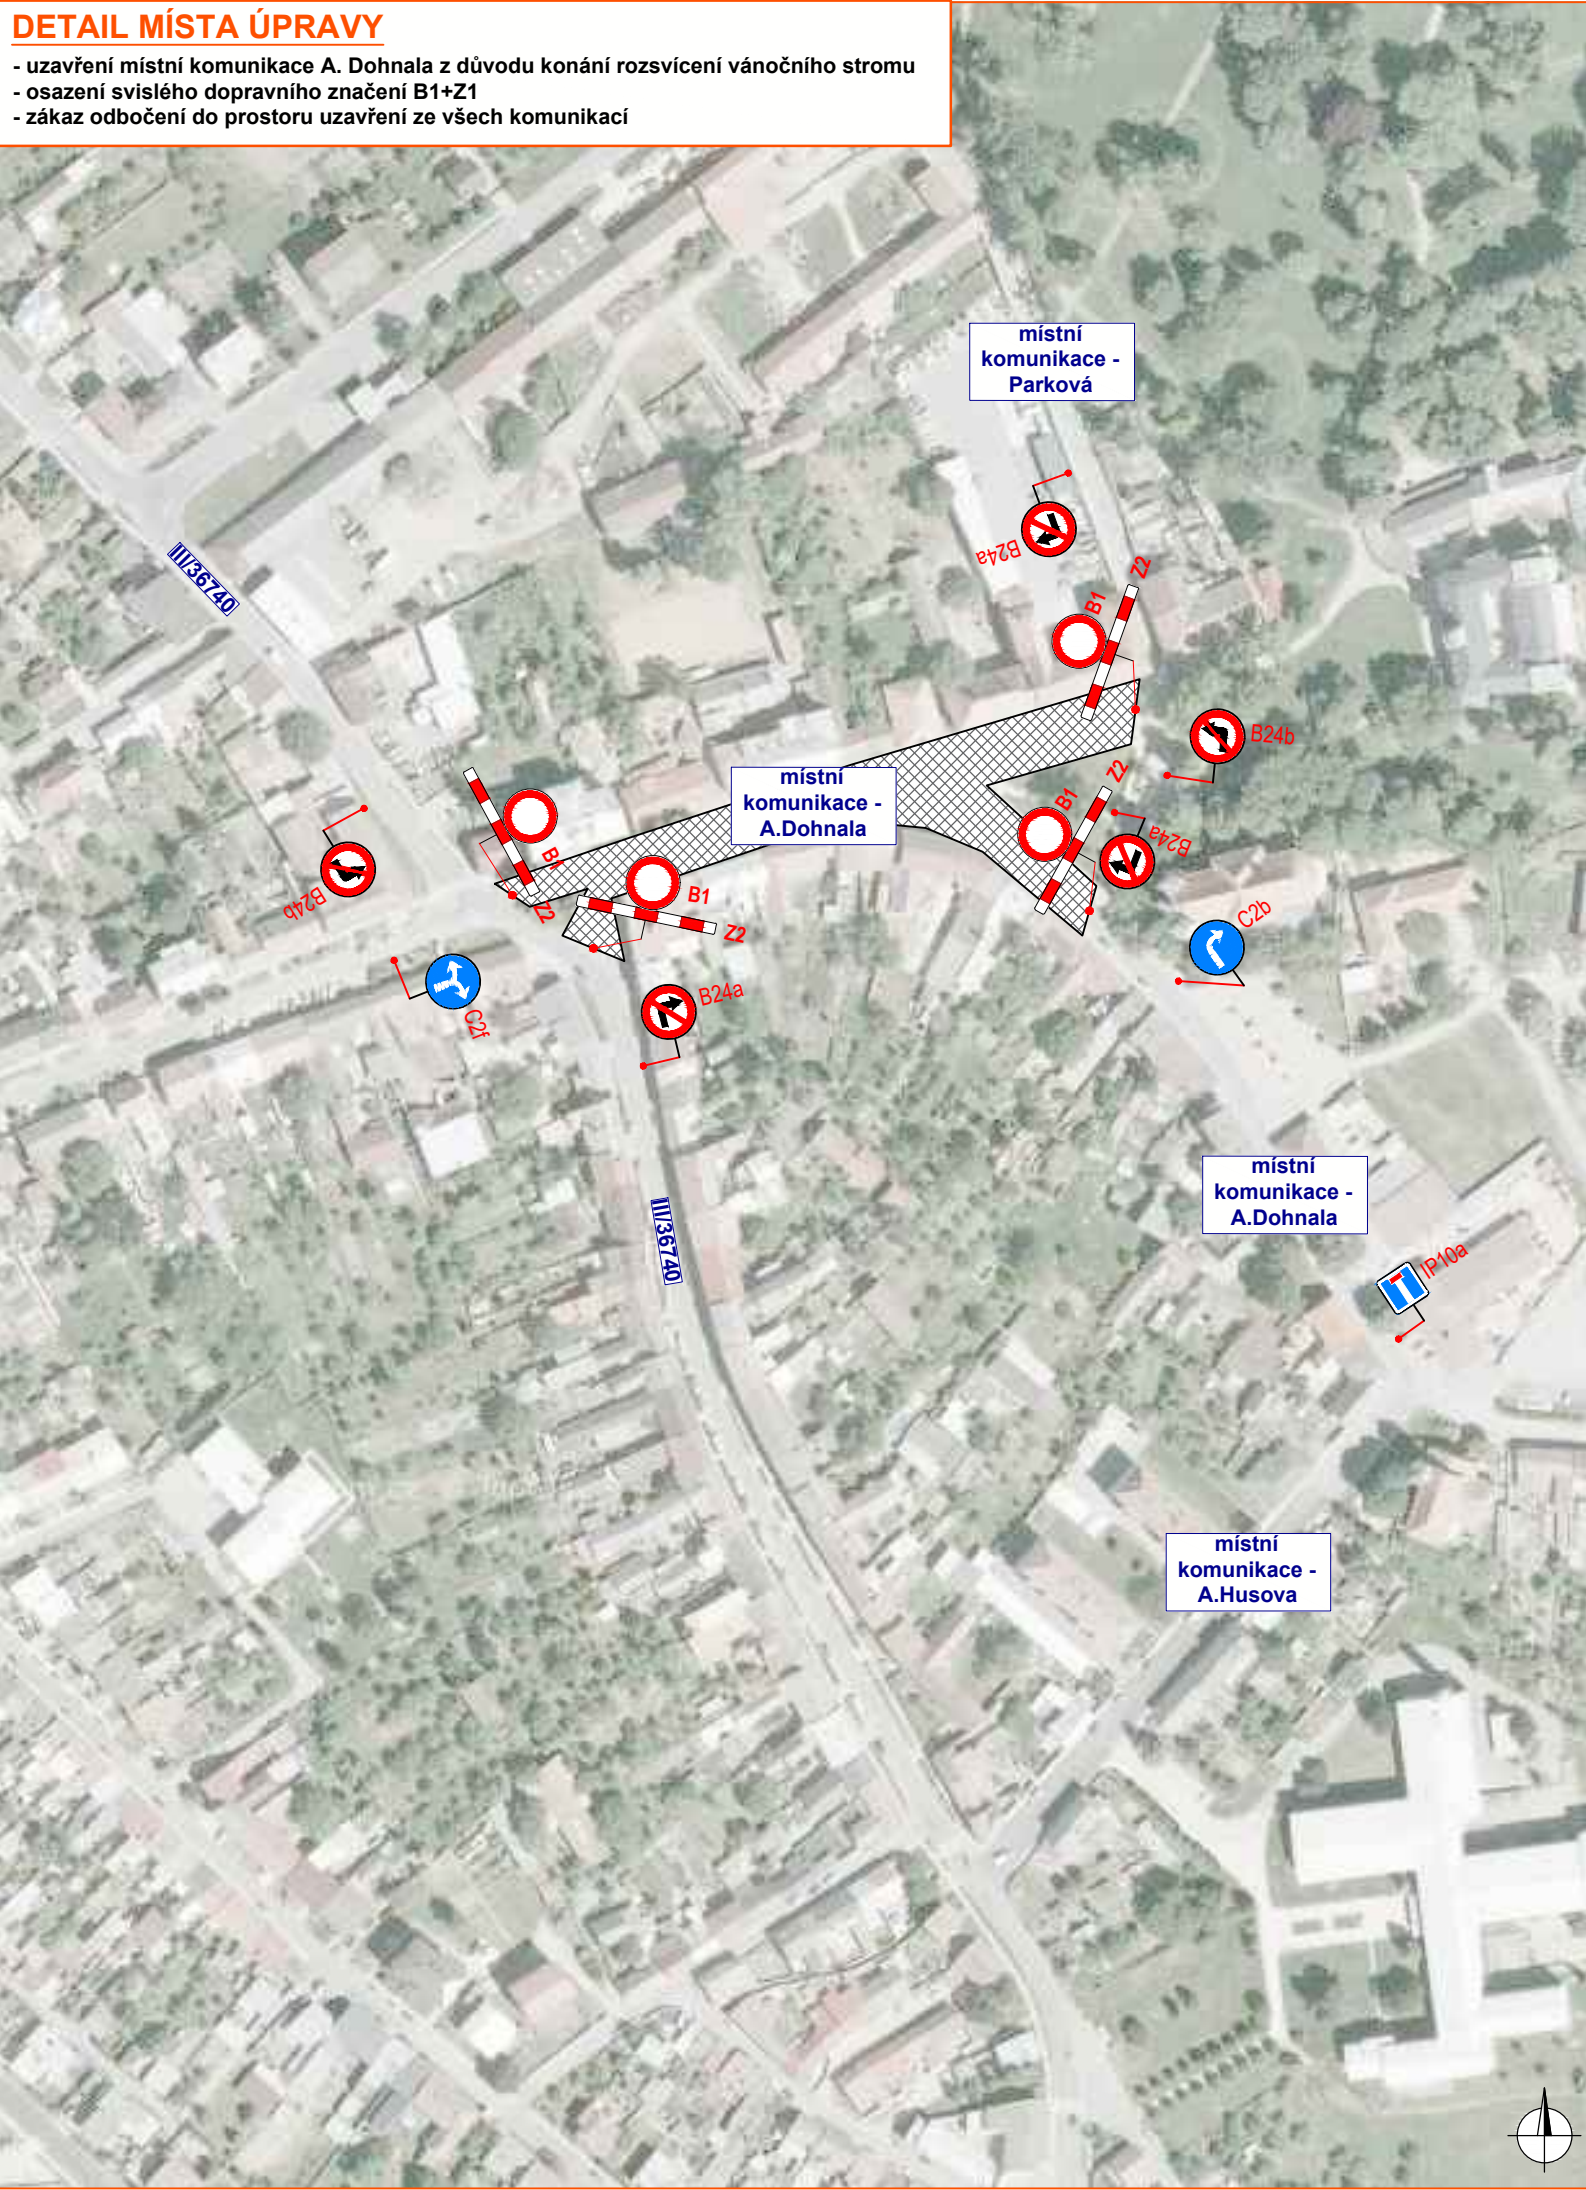

MÍSTO ÚPRAVY

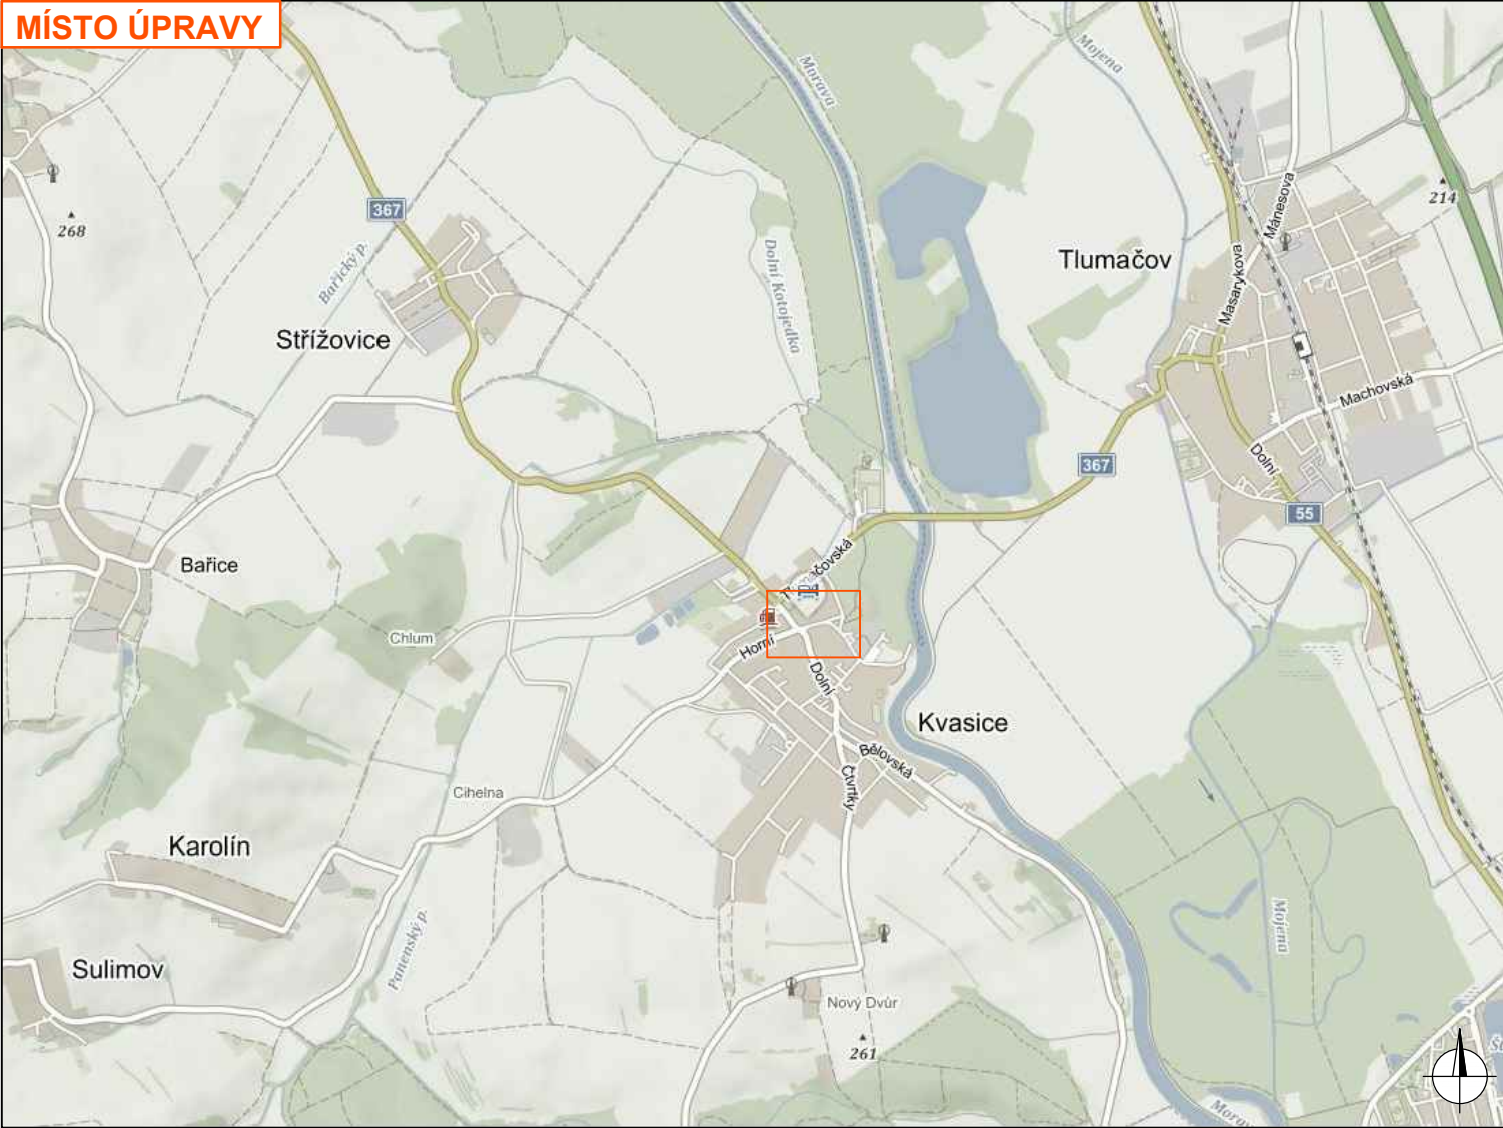

Legenda:

- prostor uzavření
- navržené přechodné svislé dopravní značení
- stávající svislé dopravní značení
- zrušené stávající svislé dopravní značení

Souhlasíme s přechodnou úpravou provozu, uzavírkou. V souladu s ustanovením § 36 odst. 3 zák. č. 500/2004 Sb. Správního řádu se vzdáváme práva vyjádřit se k podkladům rozhodnutí.

Dopravní značení, které bude v rozporu s přechodným dopravním značením, bude dočasně zakryto.

VYPRACOVAL	KOLÁČKOVÁ		 NVB LINE s.r.o. Cukrovar 716 768 21 Kvasice www.nvbline.cz kolackova@nvbline.cz tel.: 778 973 109				
KONTROLOVAL	JANATA						
INVESTOR	OBEC KVASICE						
ZHOTOVITEL							
STAVBA	KVASICE, SLAVNOSTNÍ ROZSVÍCENÍ VÁNOČNÍHO STROMU						
VÝKRES	DOPRAVNĚ INŽENÝRSKÁ OPATŘENÍ						
A3			<table><tr><td>DATUM</td><td>2.11. 2021</td></tr><tr><td>NAŠE ZN.</td><td>ZK-21-1674</td></tr></table>	DATUM	2.11. 2021	NAŠE ZN.	ZK-21-1674
DATUM	2.11. 2021						
NAŠE ZN.	ZK-21-1674						
PŘECHODNÁ ÚPRAVA PROVOZU							