SITUACE DOPRAVNÍHO ZNAČENÍ
M 1:500

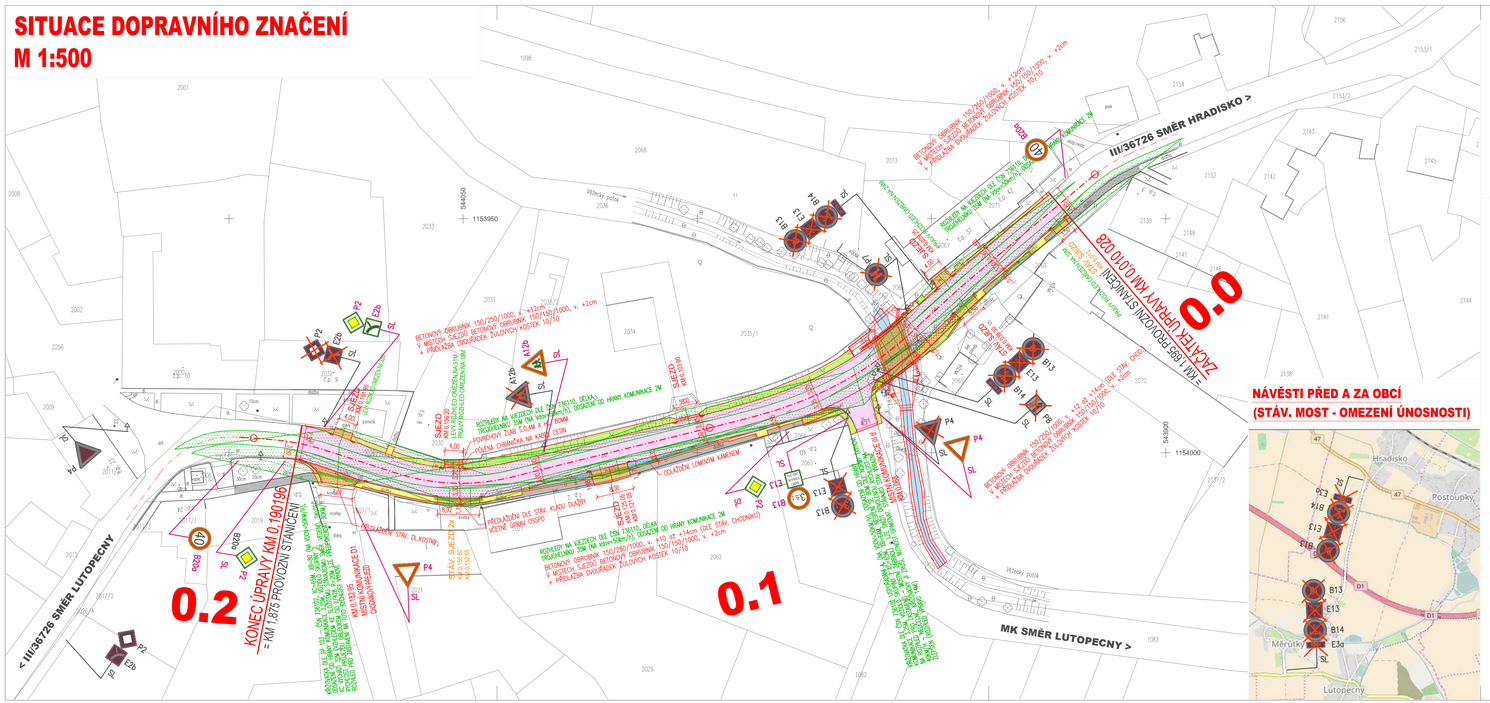

NÁVĚSTI PŘED A ZA OBCÍ
(STÁV. MOST - OMEZENÍ ÚNOSNOSTI)

LEGENDA DOPRAVNÍHO ZNAČENÍ:

P2 SL — SVISLÉ DOPRAVNÍ ZNAČENÍ STÁVAJÍCÍ RUŠENÉ

P2 SL — SVISLÉ DOPRAVNÍ ZNAČENÍ NOVĚ NAVRŽENÉ BOČNÍ A VÝŠKOVÉ UMÍSTĚNÍ SVISLÝCH DOPRAVNÍCH ZNAČEK DLE TP65 (08/2013)

NA POŽADAVEK INVESTORA (ŘSZK) BUDOU VŠECHNY STÁVAJÍCÍ ZNAČKY V ROZSAHU STAVBY III/36726 ODSTRANĚNY A NA MÍSTO NICH BUDOU OSAZENY ZNAČKY NOVÉ.

ROZHLEDOVÉ POMĚRY DLE ČSN 736102 A ČSN 736110

VODOROVNÉ DOPRAVNÍ ZNAČENÍ NENÍ NAVRŽENO (ŠÍŘKA MEZI OBRUBAMI 6,0m) – DĚLÍCÍ ČÁRA V2b VE STÁVAJÍCÍM STAVU NENÍ PŘED ANI ZA ŘEŠENÝM ÚSEKEM, VODÍCÍ ČÁRU V4 NAHRAZUJE 2–ŘÁDEK ŽULOVÉ KOSTKY

LEGENDA:

- KOMUNIKACE ŽVICE – SO101, SO102
- KOMUNIKACE PŘES MOST – VIZ SO201
- CHODNÍKY – výstavba chodníku – SO104
- CHODNÍKY, SJEZDY – úprava stávajících – SO103
- SJEZDY DLAŽBA – SO102
- LOMOVÝ KÁMEN – výškové vyrovnání – SO103
- ST. CHODNÍK
- ZELEŇ, NÁSYP
- VODA, POTOK – SO321
- STÁVAJÍCÍ STAV
- NOVÝ STAV
- HRANICE PARCEL
- 2073 ČÍSLO PARCEL
- SNÍŽENÍ OBRUBNÍK
- ÚPRAVY PRO OSSPO – RELIÉFNÍ DLAŽBA

ZAMĚŘENÍ:

- JEDNOTLIVÝ STROM
- PARK, OKRASNÁ ZAHRADA
- NEPLODNÁ PŮDA
- LOUKA
- OVOCNÝ SAD
- DOPRAVNÍ ZNAČKA
- ROZHLAS
- SLOUP
- SLOUP VODOVODNÍ
- SLOUP PLYNOVODNÍ
- KANALIZAČNÍ ŠACHTA
- VPUSŤ
- 2K200 VÝSTŘEL
- PLOT DRÁTĚNÝ, KOVOVÝ
- PLOT ŽIVÝ
- ZEĎ
- OSA KORYTA
- SMĚR VODNÍHO TOKU

S

D.1

PDPS
SOUŘADNICOVÝ SYSTÉM S-JTSK; VÝŠKOVÝ SYSTÉM BPV

OBJEDNATEL **Ředitelství silnic Zlínského kraje, příspěvková organizace** K Majáku 5001, 761 23 Zlín	ŘSZK
HLAVNÍ PROJEKTANT **PK OSSENDORF s.r.o.** Tomešova 1, 602 00 BRNO	PROJEKTOVÁ KANCELÁŘ OSSENDORF BRNO

HLAVNÍ INŽ. PROJEKTU	ING. NOVÁK	ČÍSLO ZAKÁZKY	2016-305
VEDOUCÍ PROJEKTU	ING. ROZMARÍNOVÁ	ODPOVĚDNÁ SKUPINA	ATELIER 4

ZODP. PROJEKTANT	ING. ROZMARÍNOVÁ	PROJEKTOVÁ KANCELÁŘ OSSENDORF BRNO	
VYPRACOVAL	ING. ROZMARÍNOVÁ		
KONTROLOVAL	ING. ŠTĚPÁNKOVÁ		
KRAJ: ZLÍNSKÝ	KAT. ÚZ.: MĚRŮTKY	DATUM	06 / 2021
AKCE/STAVBA **SILNICE III/36726: MĚRŮTKY, PRŮJEZDNÍ ÚSEK** **D.1 - STAVEBNÍ ČÁST** **SO 101 - SILNICE III/36726**		FORMÁT	5 A4
		STUPEŇ PD	PDPS
		ČÍSLO ZAKÁZKY	2016-305
		MĚŘÍTKO	1 : 500
ČÁST POPŘÍLOHA **SITUACE DOPRAVNÍHO ZNAČENÍ**		ČÍSLO PARÉ	ČÍSLO POPŘÍLOHY **02**