



Legenda stavebních objektů, ploch a značení

101 - Oprava obrusné vrstvy - frézování stáv. obrusné vrstvy v tl. 0-50 mm
- oprava a srovnání podkladních vrstev v rozsahu do 30%
- nová živичná obrusná vrstva ACO 11 v tl. 60 mm

Přídlažba - vytržení stávající přídlažby z bet. přídlažbových desek
- osazení přídlažbových desek 500/250/80 mm do bet. lože tl. 100 mm C 20/25

Úprava navazujících ploch
použity stávající nebo nové obdobné materiály

Úprava navazujících ploch
použity stávající nebo nové obdobné materiály

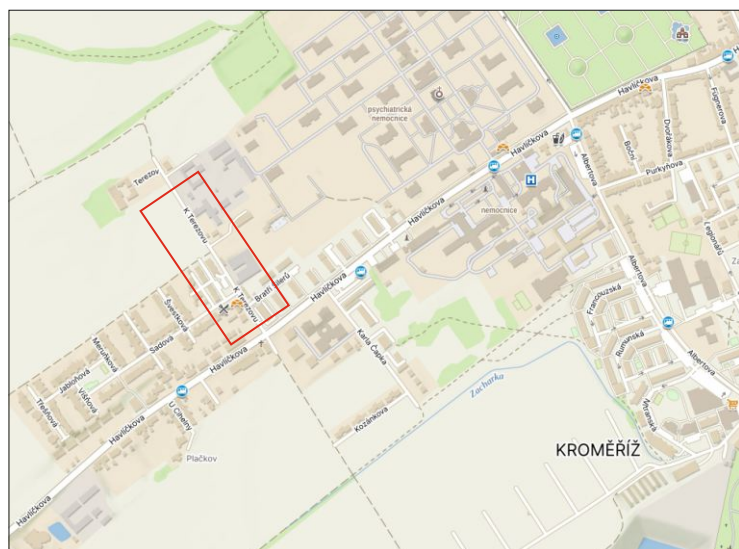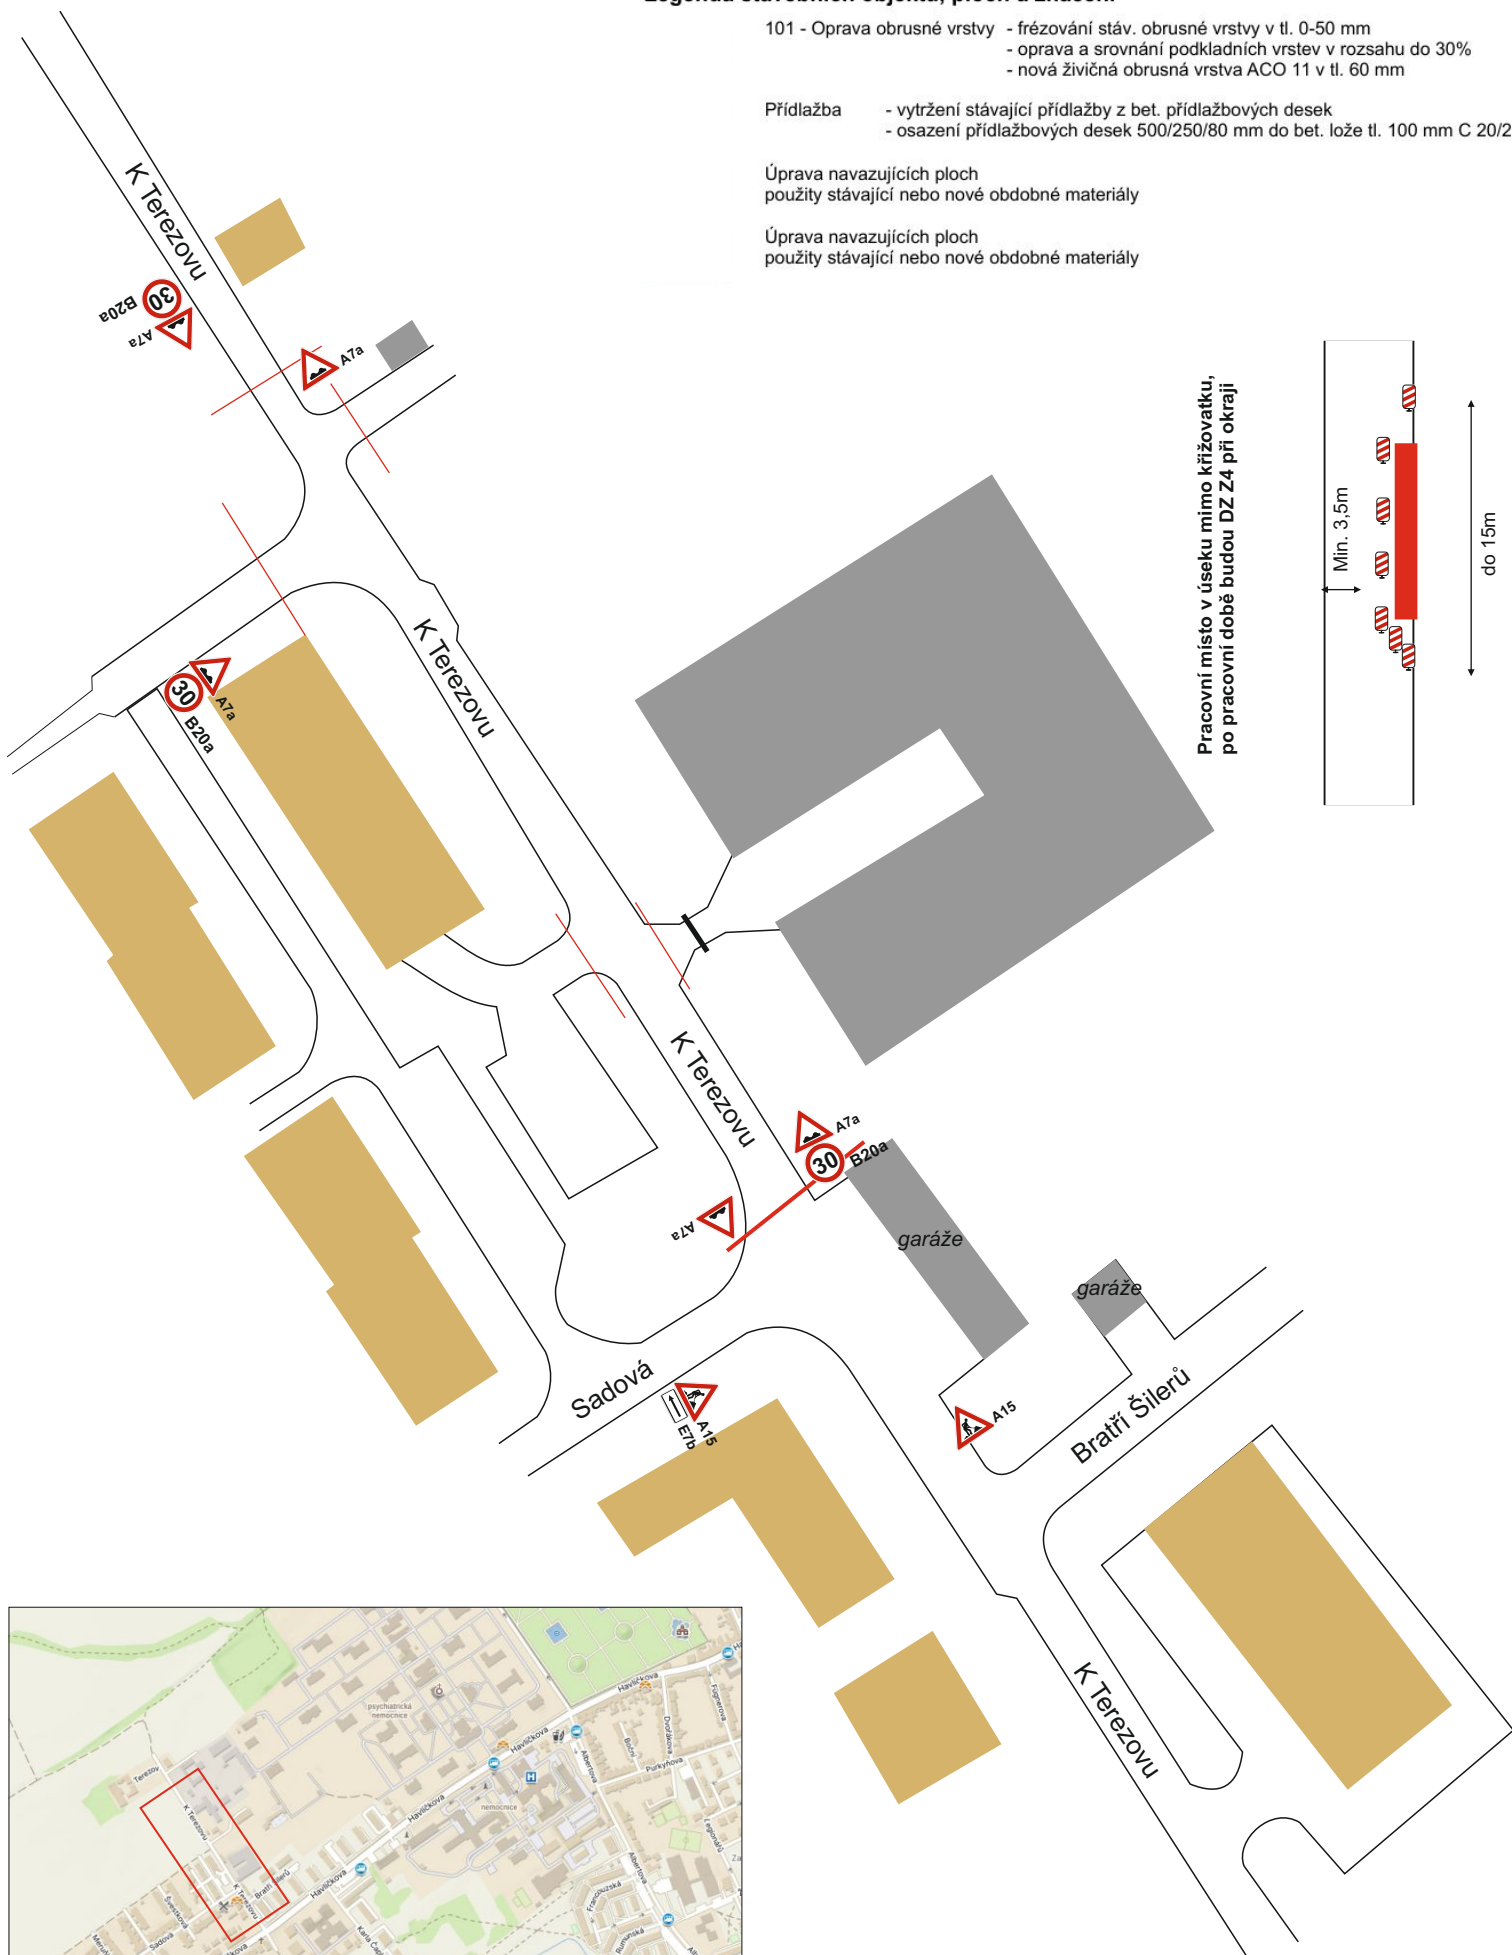

Kroměříž, MK K Terezovu
-oprava obrusné vrstvy



provázováno:
Bílanská 1934
767 01 Kroměříž
mob.tel.: 608 777 491
www.mana.cz
e-mail: radim.mana@seznam.cz

žadatel: KTS s.r.o.

obec: Kroměříž

místo:

datum: 20.10.2025

zpracoval: Buršík Richard

Legenda stavebních objektů, ploch a značení

101 - Oprava obrusné vrstvy - frézování stáv. obrusné vrstvy v tl. 0-50 mm
- oprava a srovnání podkladních vrstev v rozsahu do 30%
- nová živичná obrusná vrstva ACO 11 v tl. 60 mm

Přídlažba - vytržení stávající přídlažby z bet. přídlažkových desek
- osazení přídlažkových desek 500/250/80 mm do bet. lože tl. 100 mm C 20/25




Úprava navazujících ploch
použity stávající nebo nové obdobné materiály

Úprava navazujících ploch
použity stávající nebo nové obdobné materiály

- vyrovnávka povrchu a pokládka bude probíhat za uzavírky /nelze po polovinách z důvodu malé šířky/
- doba cca 2 dny
- chodcům bude vytvořena provizorní trasa
- veřejnost a firmy v oblasti budou v předstihu vyrozuměni
- objízdná trasa není možná



IP22

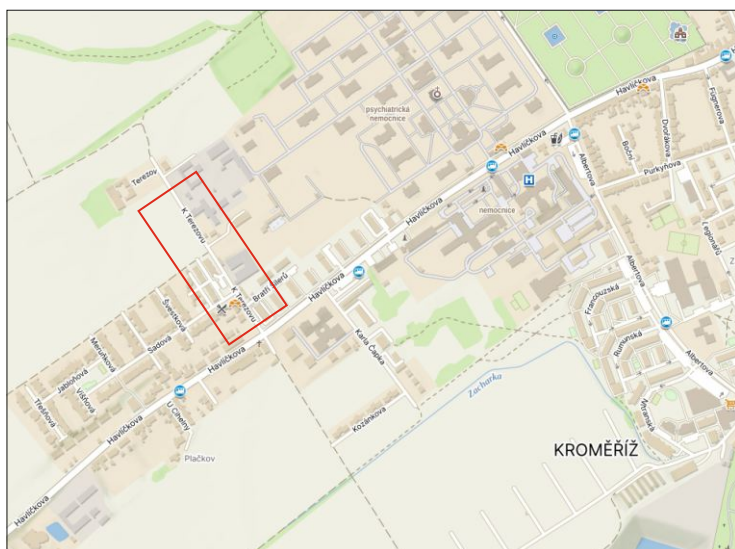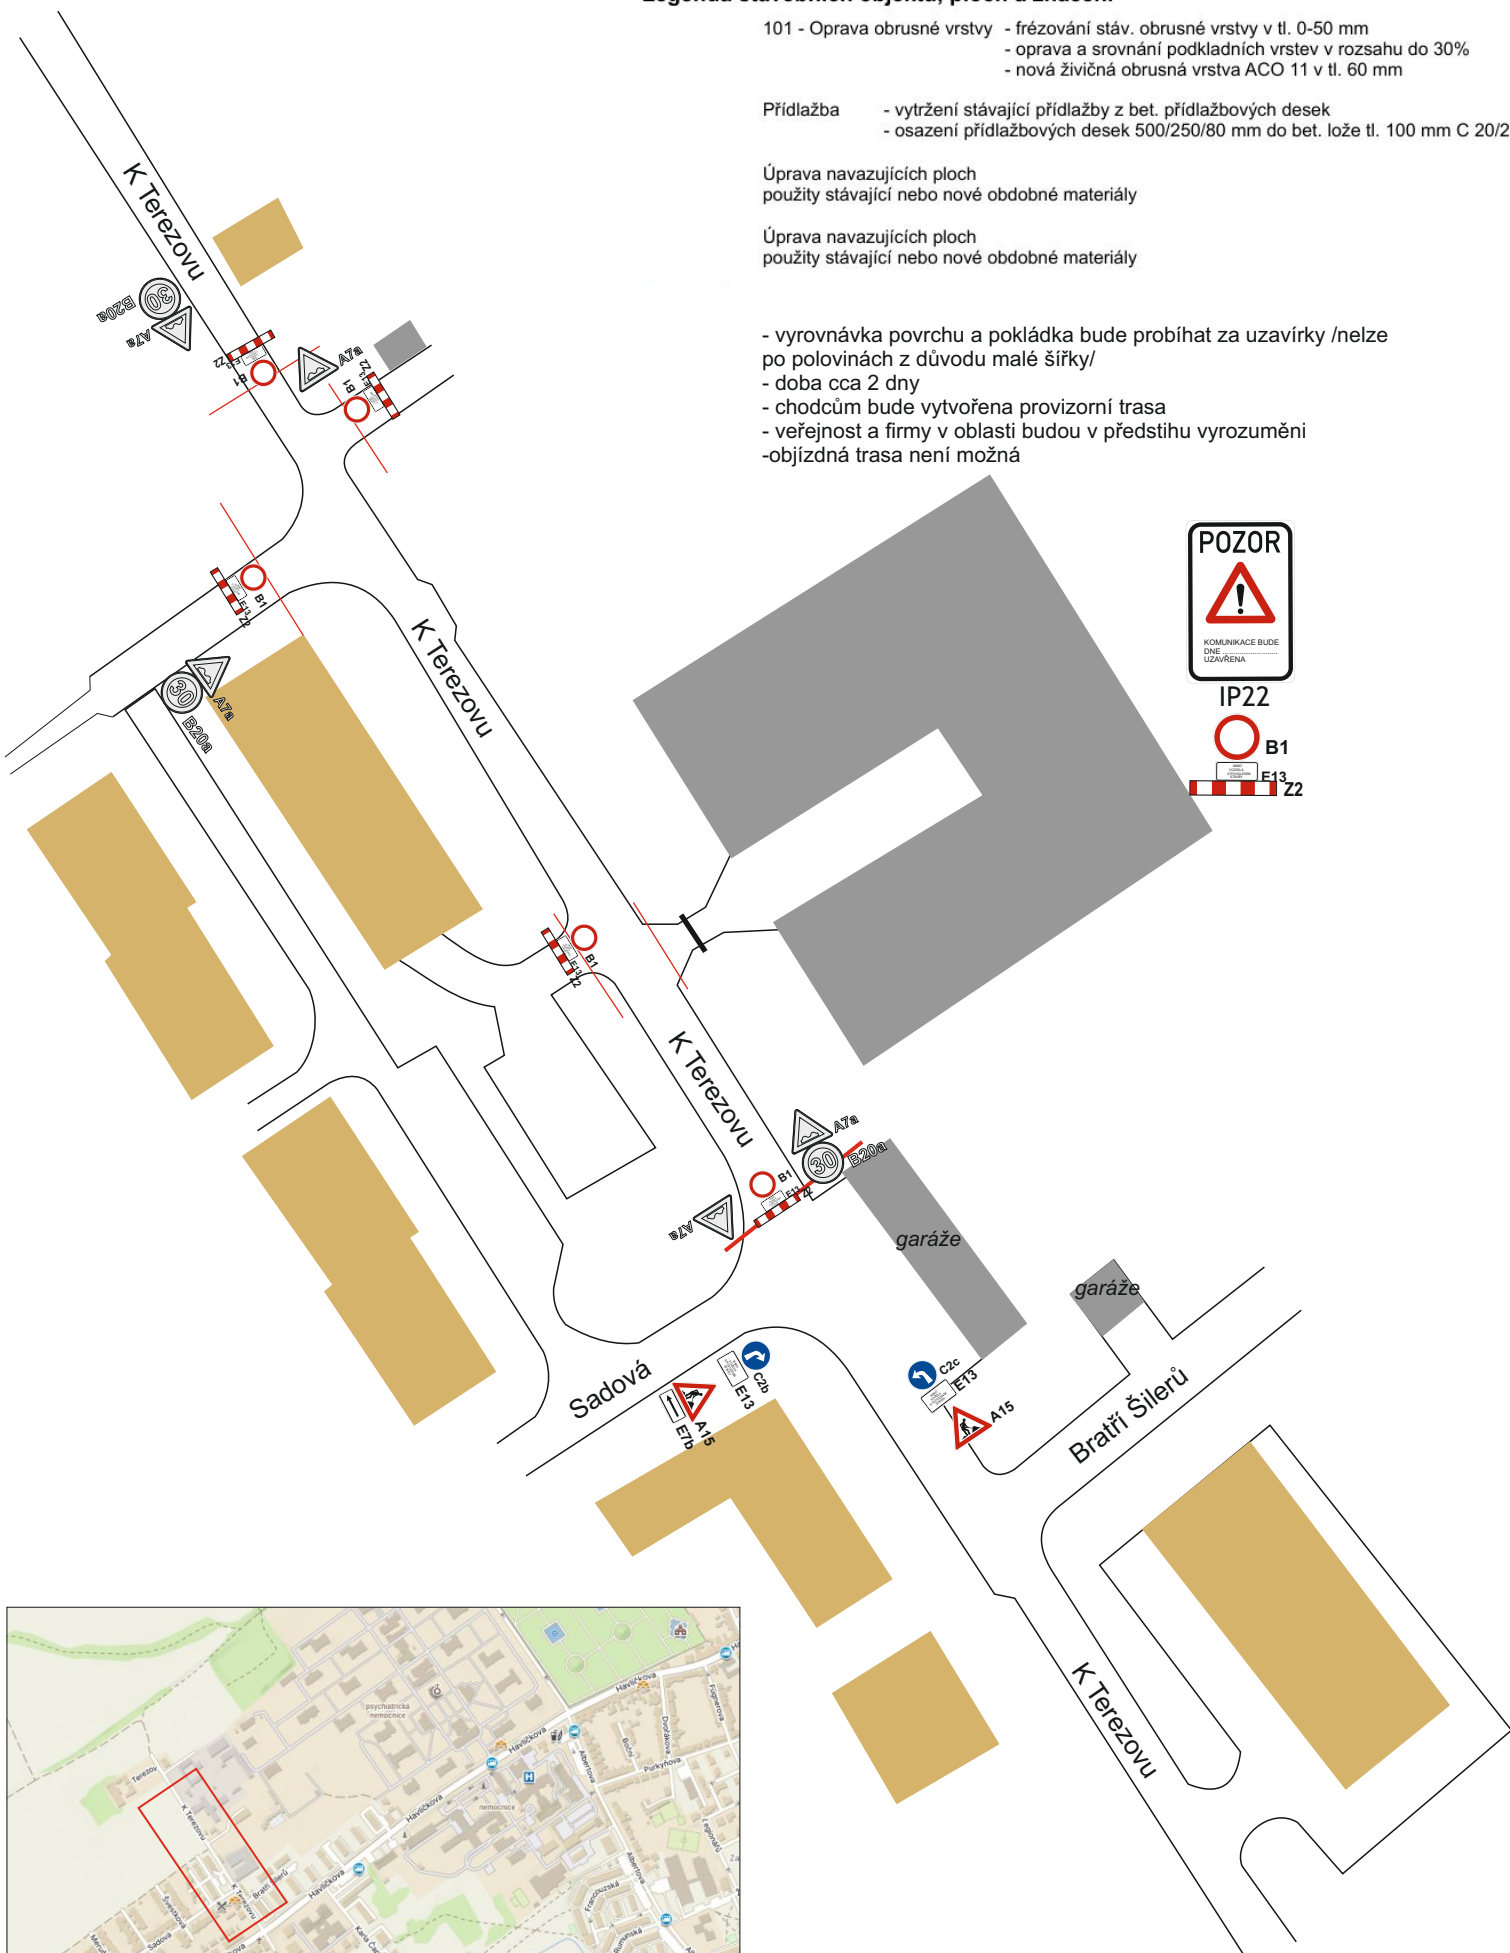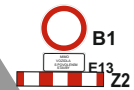

Kroměříž, MK K Tereзову
-vyrovnávka a pokládka
obrusné vrstvy



žadatel: KTS s.r.o.

obec: Kroměříž

místo:

datum: 20.10.2025

zpracoval:

provázováno:
Bílanská 1934
767 01 Kroměříž
mob.tel.: 608 777 491
www.menaz.cz
e-mail: radim.mana@seznam.cz

Buršík Richard

