


DZ E13 pod B1 a B24b
bude obsahovat text:
MIMO VOZIDLA
S POVOLENÍM
POŘADATELE

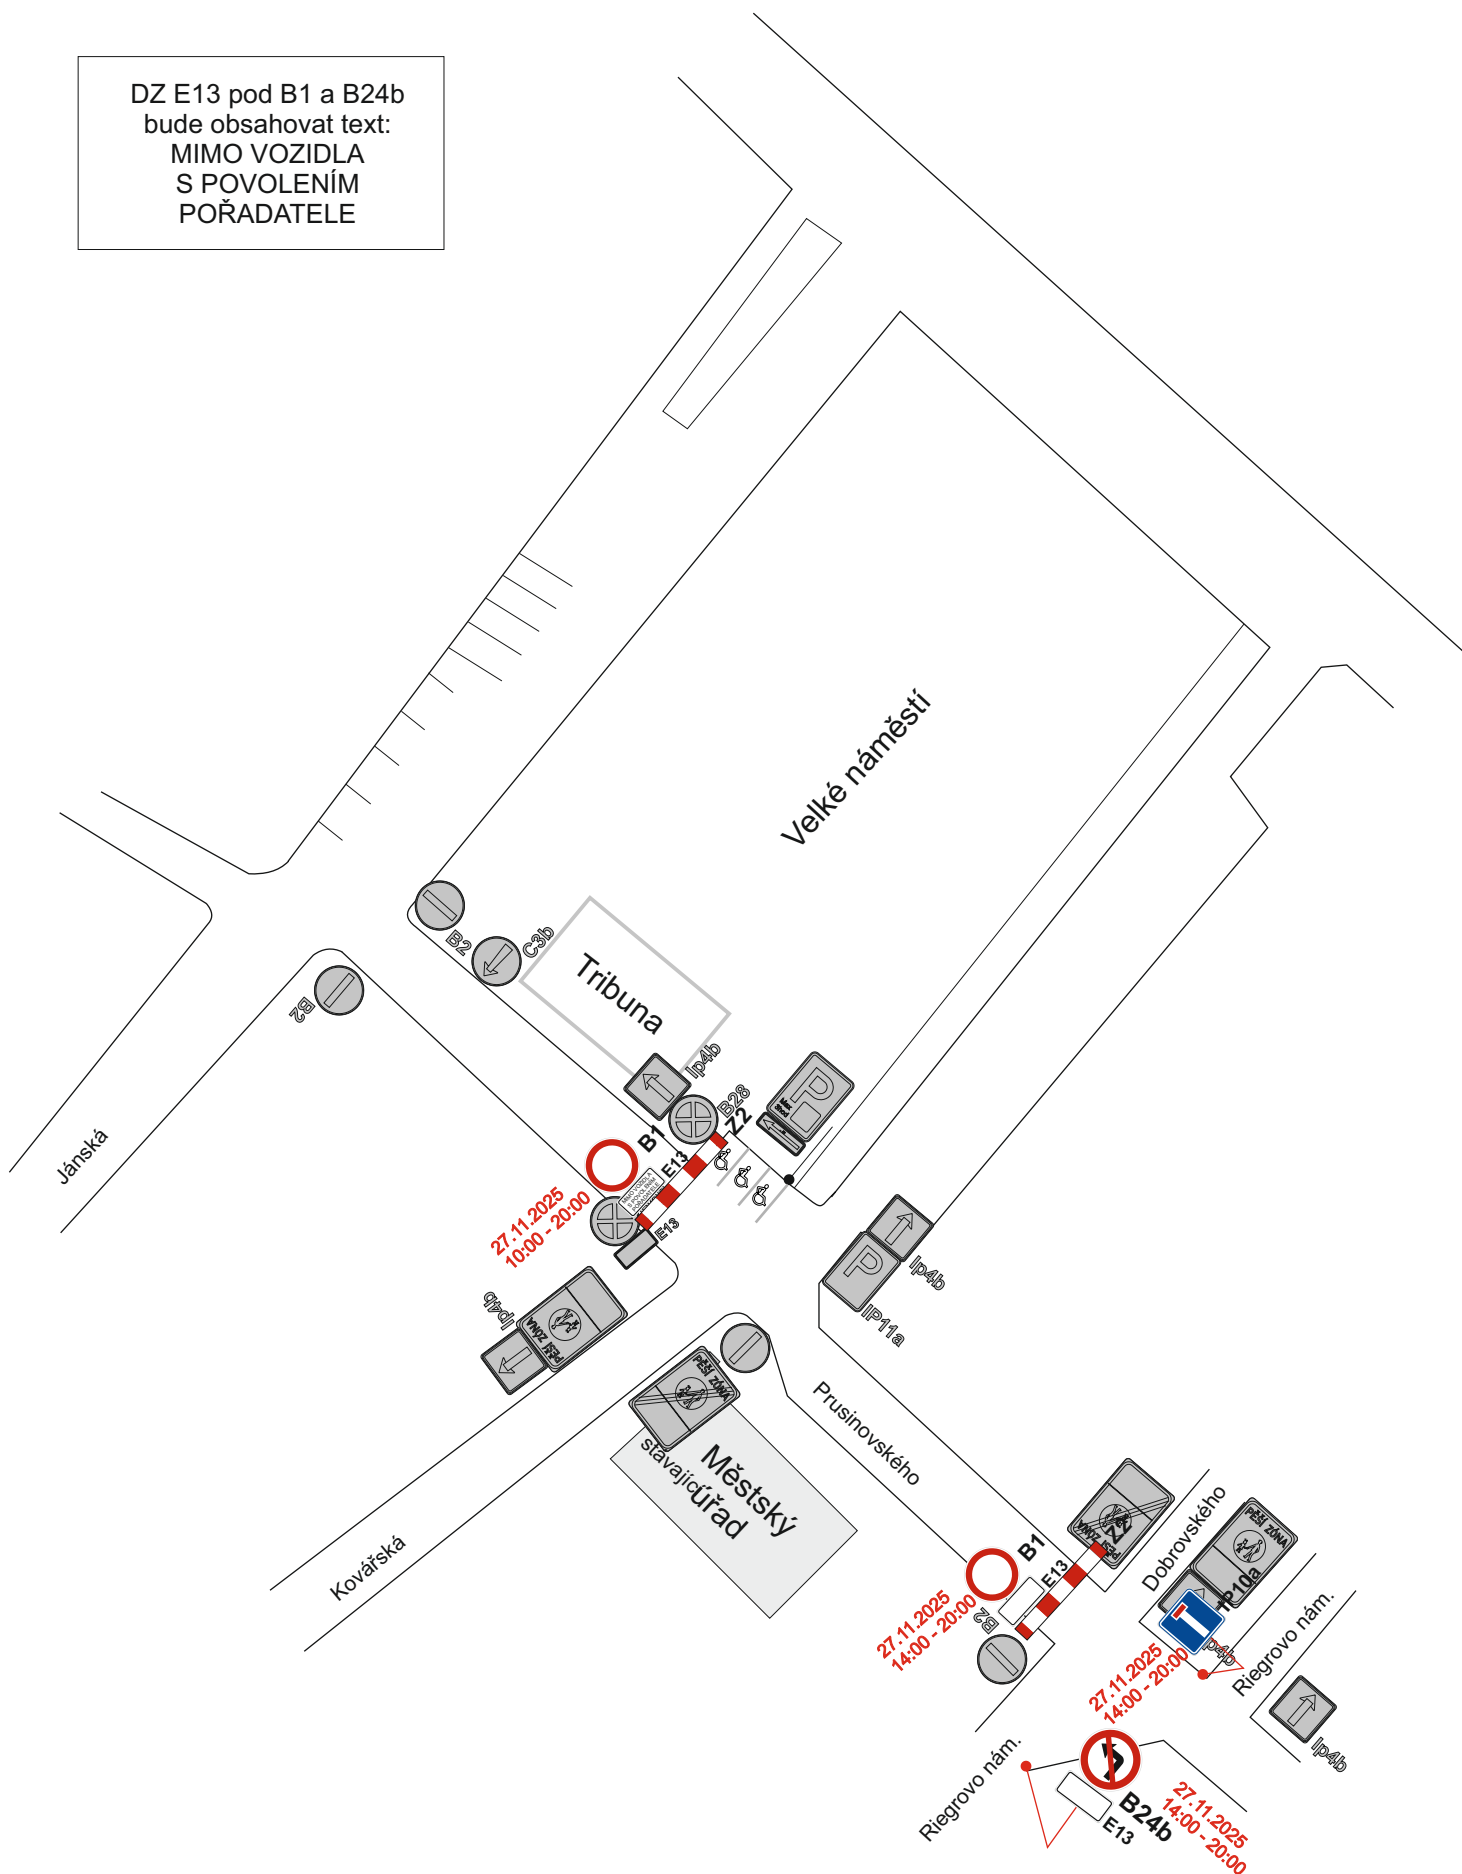

CU MK, ul. Prusinovského, Kroměříž - rozsvícení vánočního stromu		 Mana s.r.o. ČSN EN ISO 9001-2001
Žadatel : Dům kultury Kroměříž		
Místo :	Obec : Kroměříž	Zpracoval: Radim Mana
Datum : 10.11.2025		