


SITUACE - ROZHLEDOVÉ POMĚRY M 1:500

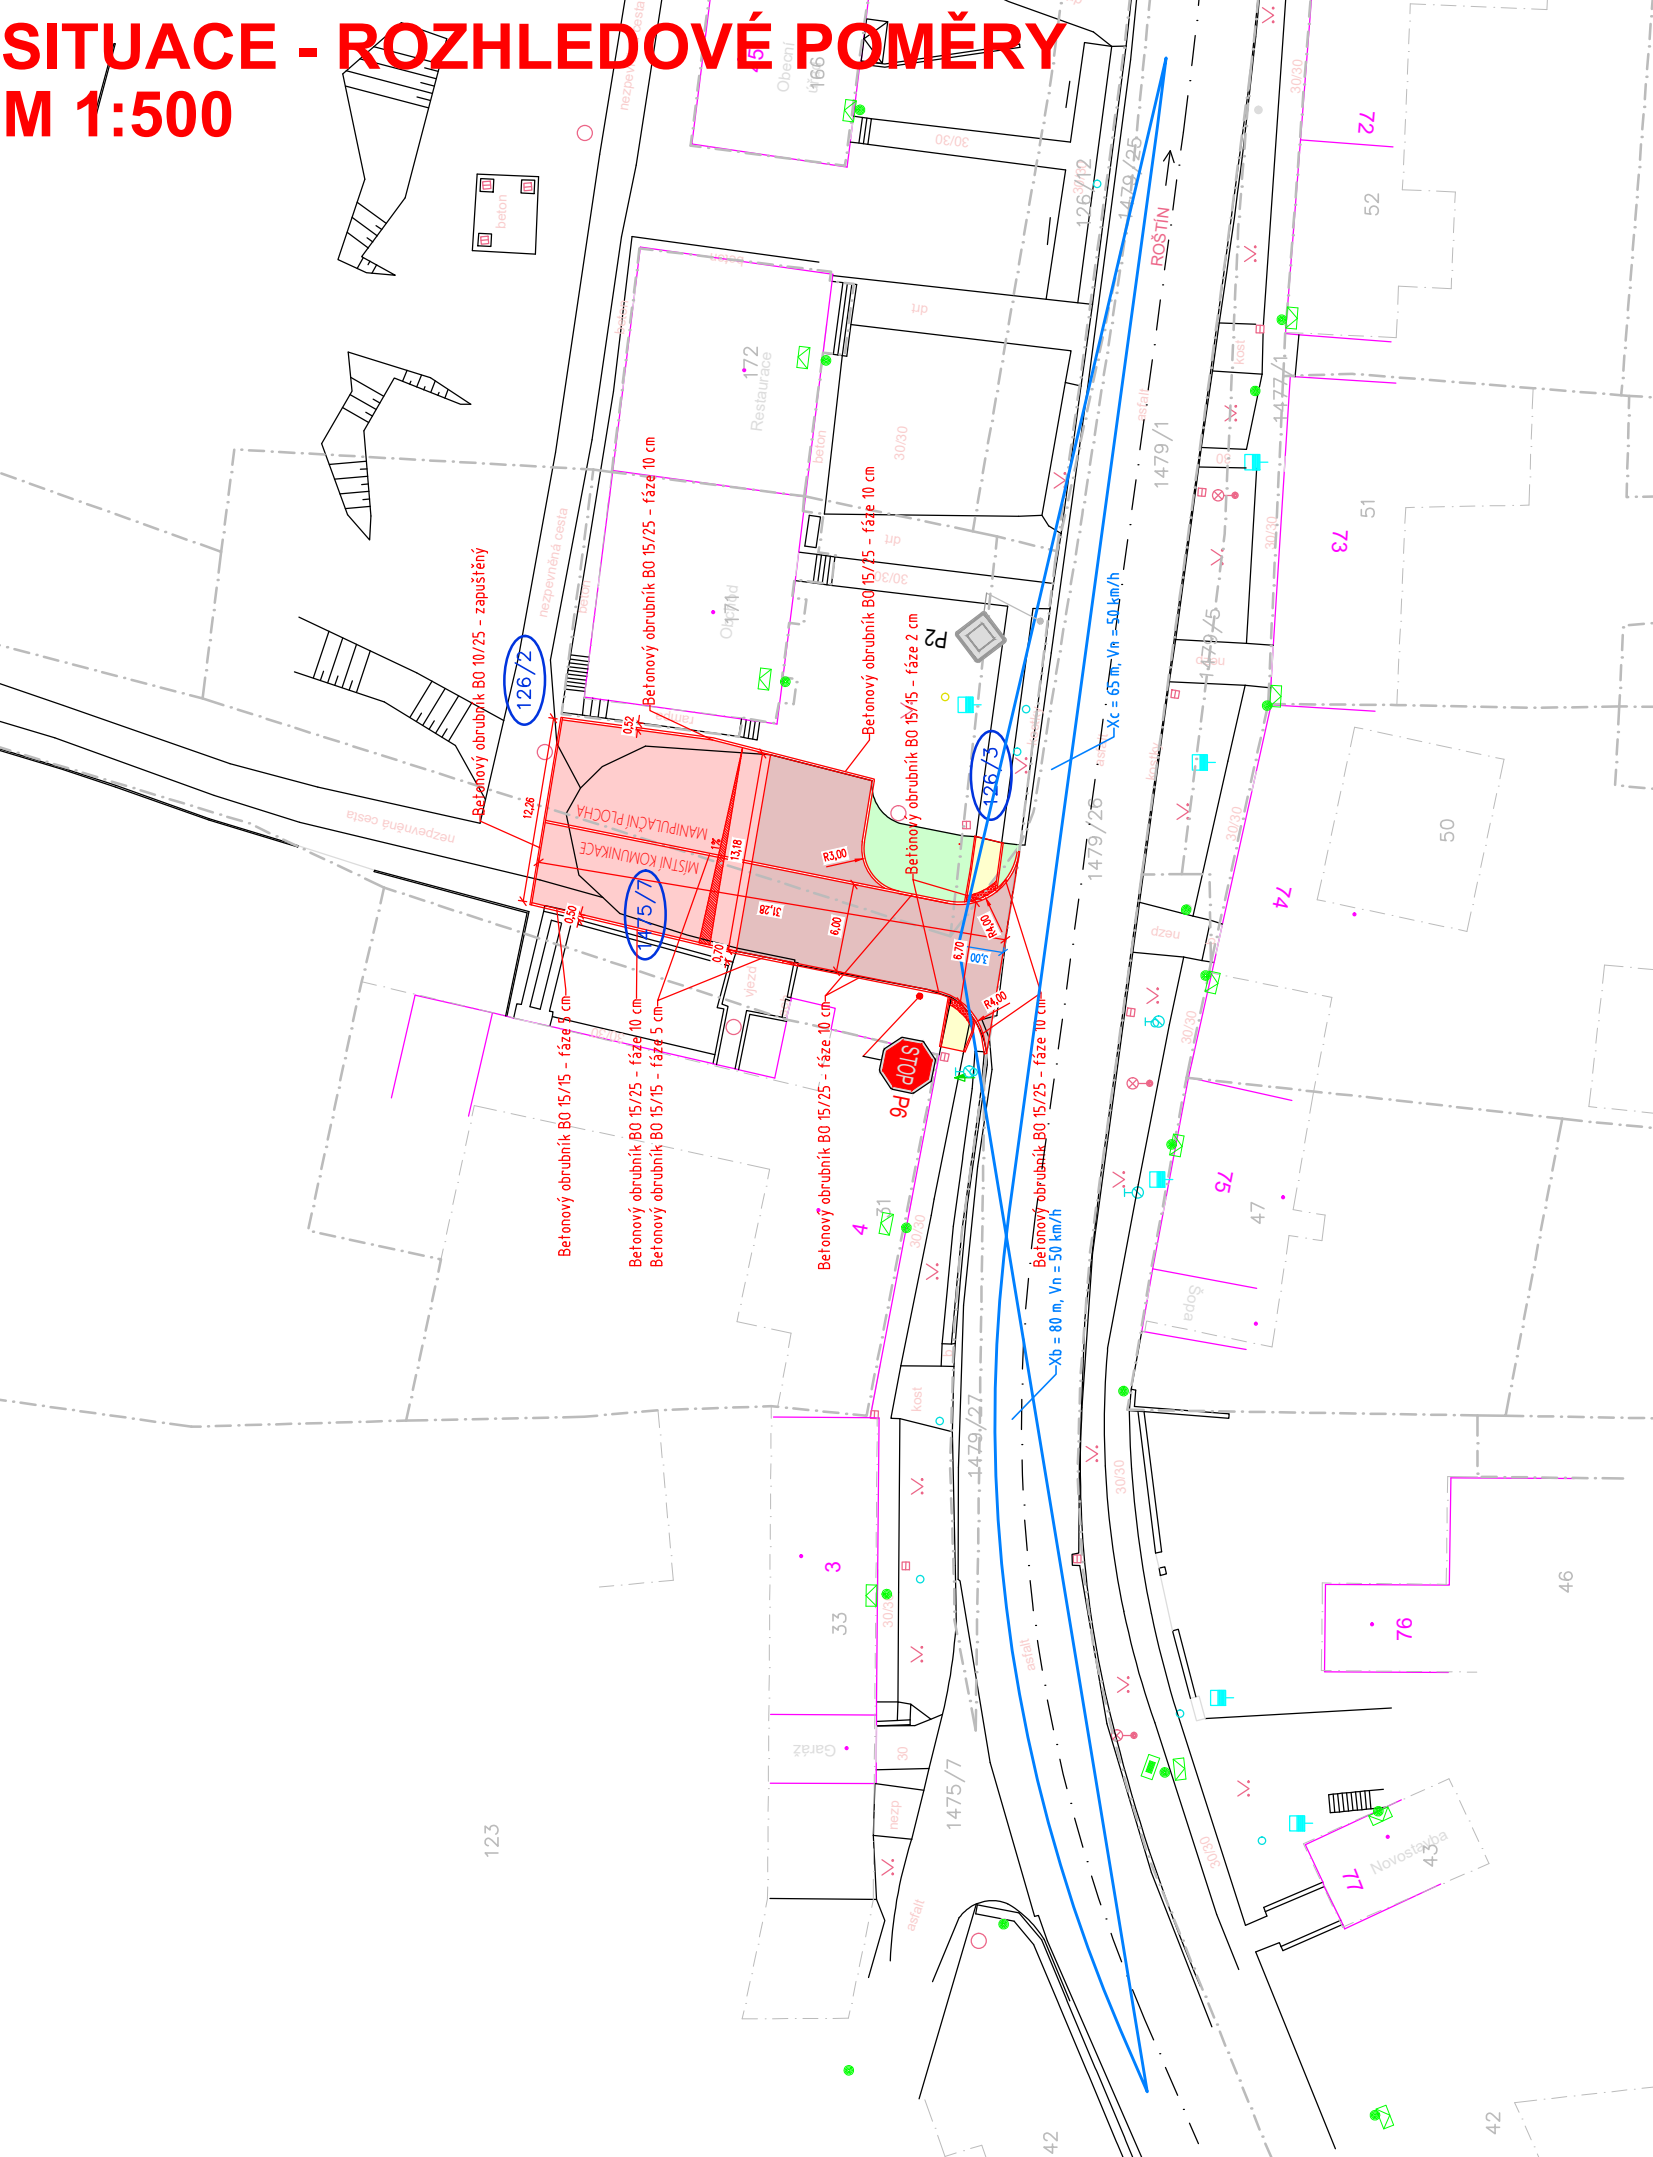

LEGENDA OBJEKTŮ:

stav

návrh



RODINNÉ DOMY
STROMY

LEGENDA PLOCH:

stav


návrh



MÍSTNÍ KOMUNIKACE – ŽIVIČNÝ POVRCH (plná konstrukce)



MÍSTNÍ KOMUNIKACE – ŽIVIČNÝ POVRCH (2xAC)

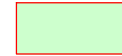

ZATRAVNĚNÍ – PLOCHY DOTČENÉ STAVEBNÍMI PRACEMI

LEGENDA DOPRAVNÍHO ZNAČENÍ:

stav

návrh


stav



P2



P6

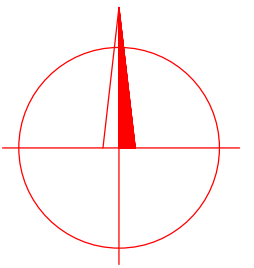

SOUŘADNICOVÝ SYSTÉM: JTSK

VÝŠKOVÝ SYSTÉM: Balt p.v.

POLOHA STÁVAJÍCÍCH INŽENÝRSKÝCH SÍTÍ JE INFORMATIVNÍ

VYPRACOVAL:	ZODP.PROJEKT.	KRESLIL:	VED.PROJEKCE	NELL PROJEKT s. r. o. Kvítková 3687 760 01 Zlín	
Ing. Aleš Trněný	Ing. Karel Kuchař	Ing. Aleš Trněný	Zuzana Kuchařová		
KRAJ: ZLÍNSKÝ		K. Ú.: CETECHOVICE		FORMÁT	A3
STAVEBNÍK: OBEC CETECHOVICE				DATUM	5/2023
AKCE: OBNOVA MÍSTNÍ KOMUNIKACE U OBCHODU V OBCI CETECHOVICE				STUPEŇ	DUPS, PDPS
				ZAKÁZK. ČÍSLO	
OBSAH:				MĚŘÍTKO:	ČÍSLO VÝKRESU
SITUACE - DOPRAVNÍ ZNAČENÍ				1:250	C.4.