


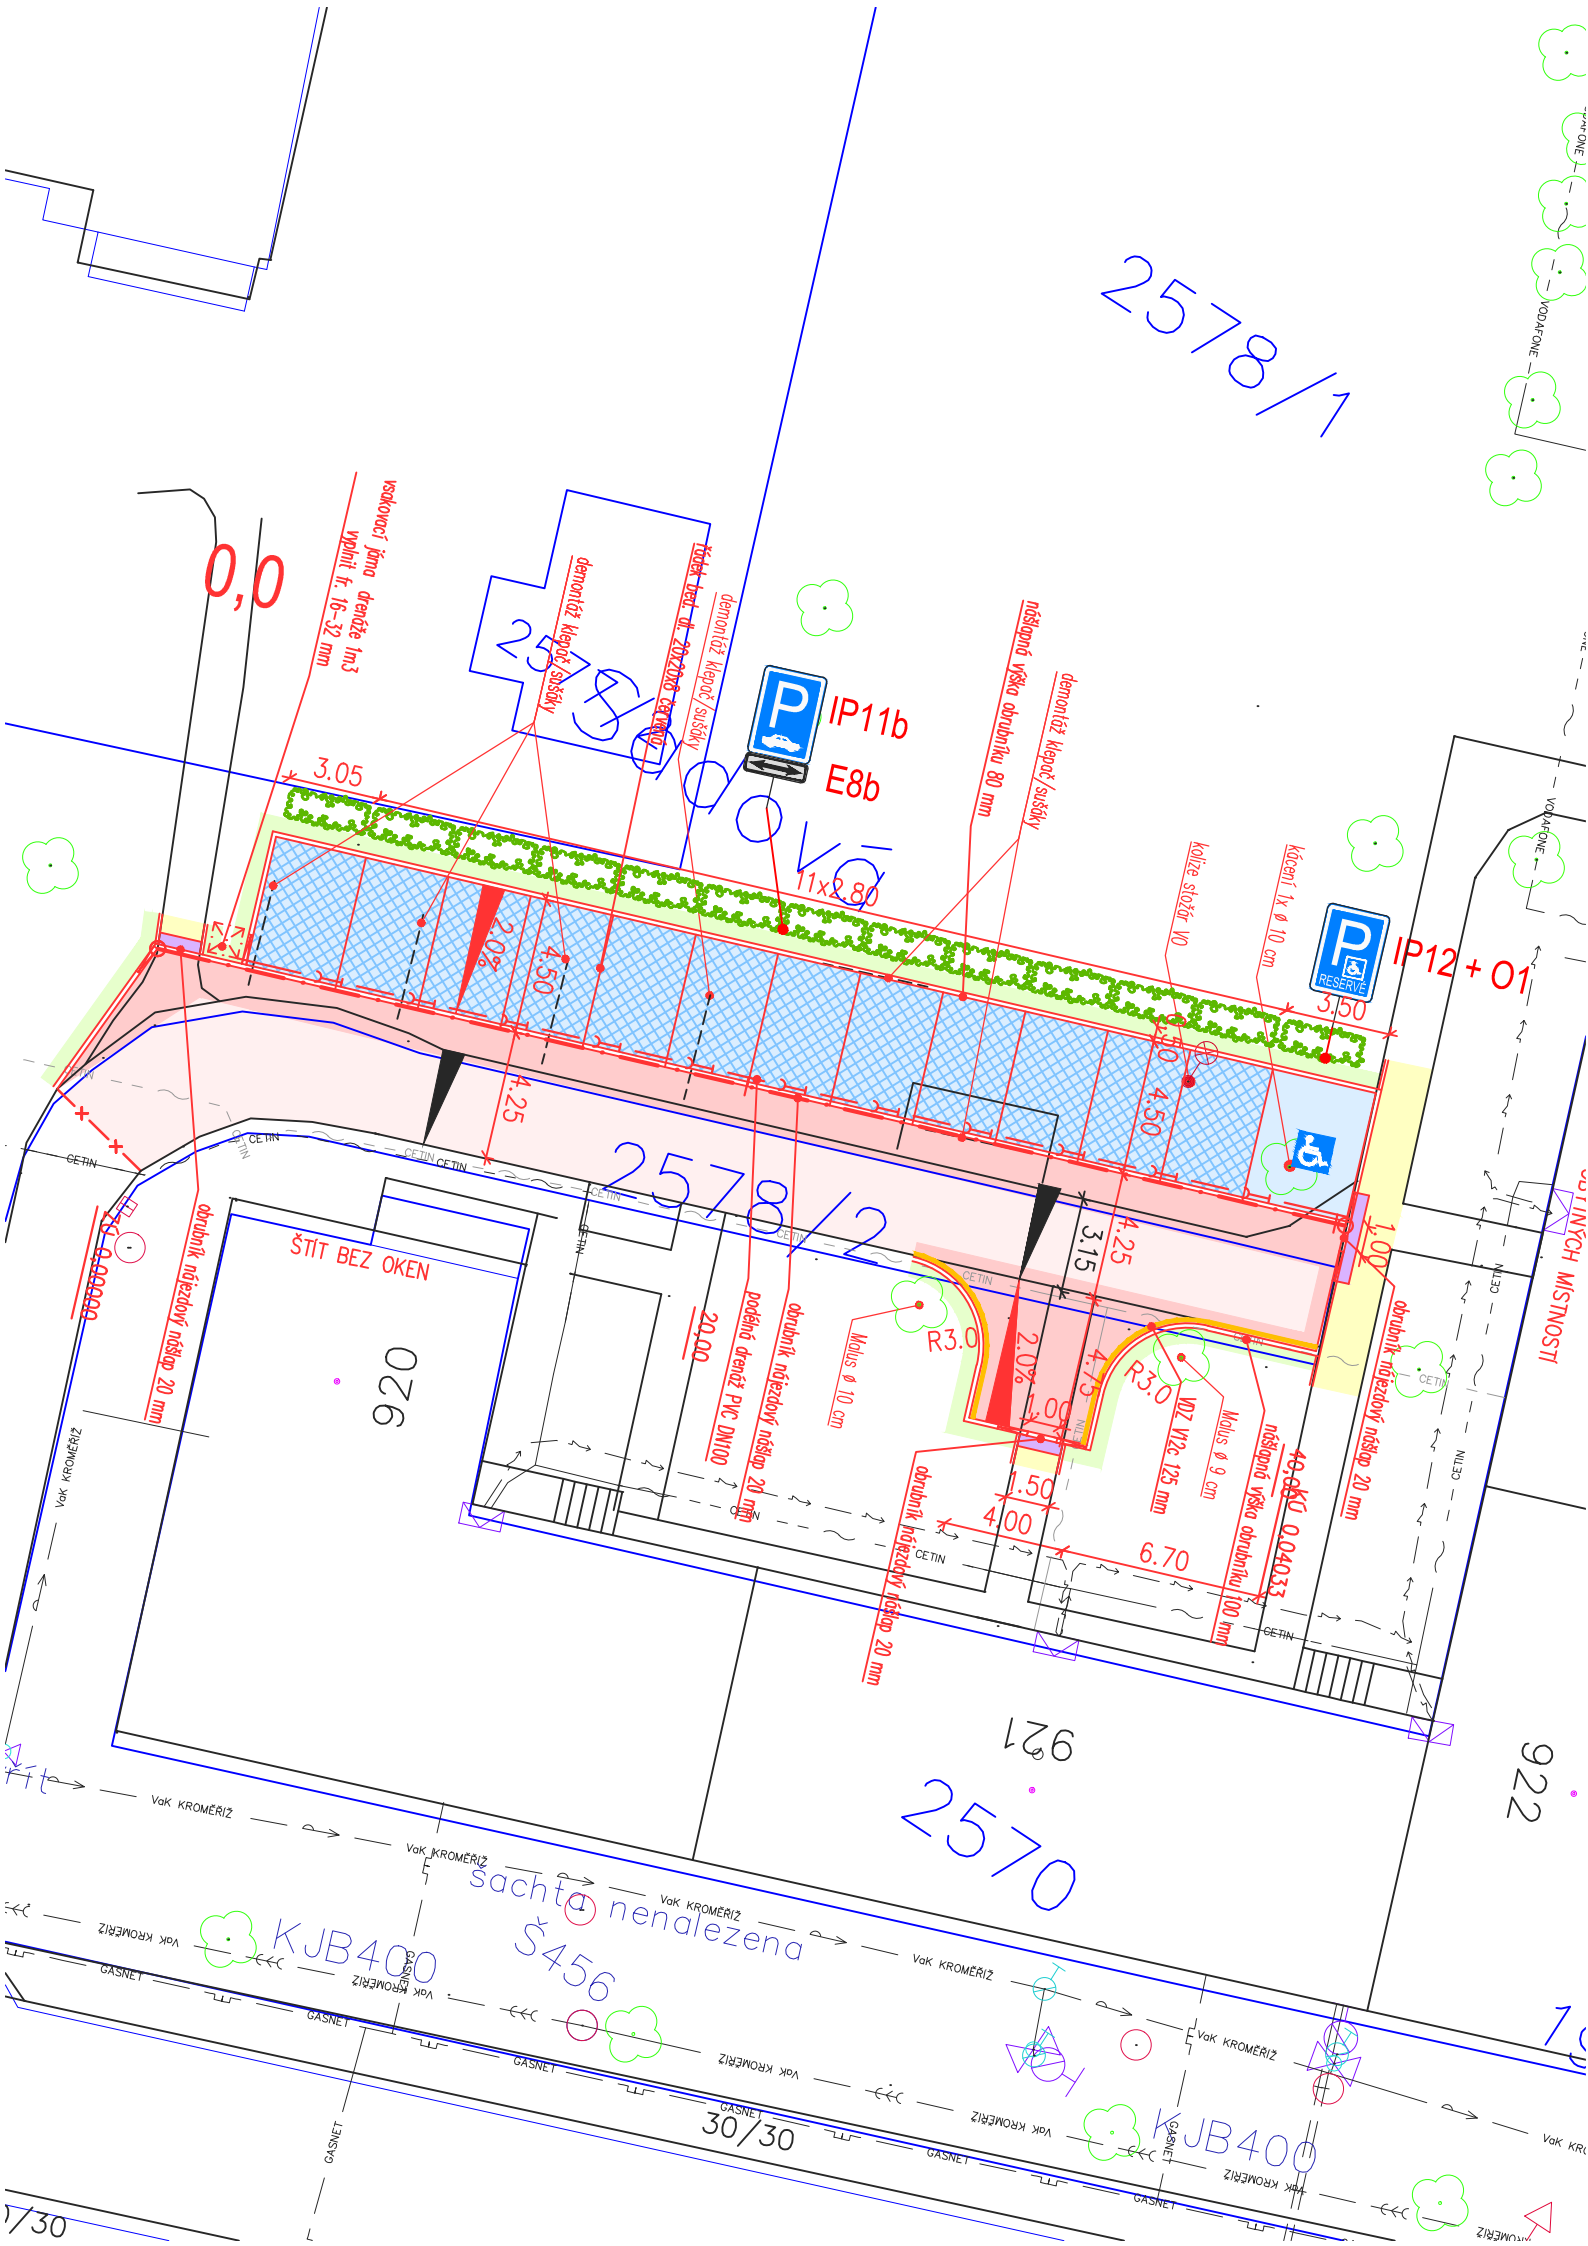

LEGENDA PLOCH:

NOVĚ NAVRŽENÉ PLOCHY

- KOMUNIKACE – AB obnova krytu
- KOMUNIKACE – AB plná konstrukce
- P stání – DL bet. drenážní 20x20x8 šedá
- P stání – DL bet. skladebná 20x20x8 šedá
- CHODNÍK – DL. bet. skladebná 20x20x6 šedá
- CHODNÍK – DL. bet. skladebná hmatová 20x10x6 červená
- VEŘEJNÁ ZELEŇ – travnatá plocha

LEGENDA ČAR:

- STÁVAJÍCÍ STAV
- KATASTRÁLNÍ MAPA
- NOVÝ STAV
- PODÉLNÁ DRENÁŽ
- PRACOVNÍ SPÁRA AB KRYT

LEGENDA DZ:

- B2 STÁVAJÍCÍ
- B2 NOVĚ OSAZENÉ

! PODZEMNÍ SÍTĚ JSOU ZAKRESLENY POUZE ORIENTAČNĚ
DLE PODKLADŮ SPRÁVCŮ
PŘED ZAHÁJENÍM ZEMNÍCH PRACÍ NUTNO VYTÝČIT !



OBJEDNÁVKA/SOD Č.:	339/2023/ORMŽP/Kou
OBJEDNATEL	MĚSTO HULÍN
client	NÁM. MÍRU 162, 768 24 HULÍN, IČ:00287229
ZPRACOVAL	ING. ADAMÍK O.
designer	ING. ADAMÍK O.
KRAJ	ZLÍNSKÝ
region	
OBEC	HULÍN 588491
village	
KATASTRÁLNÍ ÚZEMÍ	HULÍN 649309
area	

SOUŘAD. SYSTÉM	S-JTSK
coordinate system	
VÝŠKOVÝ SYSTÉM	B. p. v.
system elevations asl	
OVĚŘENO:	
verification	
otisk autorizačního razítka *	

AKCE:	VYBUDOVÁNÍ P STÁNÍ UL. ZAHRADNÍ,
project	
OBJEKT:	KRÁTKÁ, SADOVÁ-HULÍN; PLOCHA "D"
object	
SO 100 – OBJEKTY POZEMNÍCH KOMUNIKACÍ (VČETNĚ PROPUSTKŮ)	
NÁZEV PŘÍLOHY:	SITUACE
annex	

ZAKÁZKA Č.	230A08
order number	
STUPEŇ PD	DUSP
project stage	
DATUM	10/2023
date	
FORMÁT	3xA4
sheet format	
MĚŘITKO	1:250
scale	
PŘÍLOHA Č.:	D.1.2a
annex number	

Tato dokumentace požívá autorskoprávní ochranu dle zákona č. 121/2000 Sb. o právu autorském a je určena výhradně k plnění podle smlouvy.

* pro úřední účely (dokument je veřejnou listinou) dle zákona č. 360/1992 Sb.