
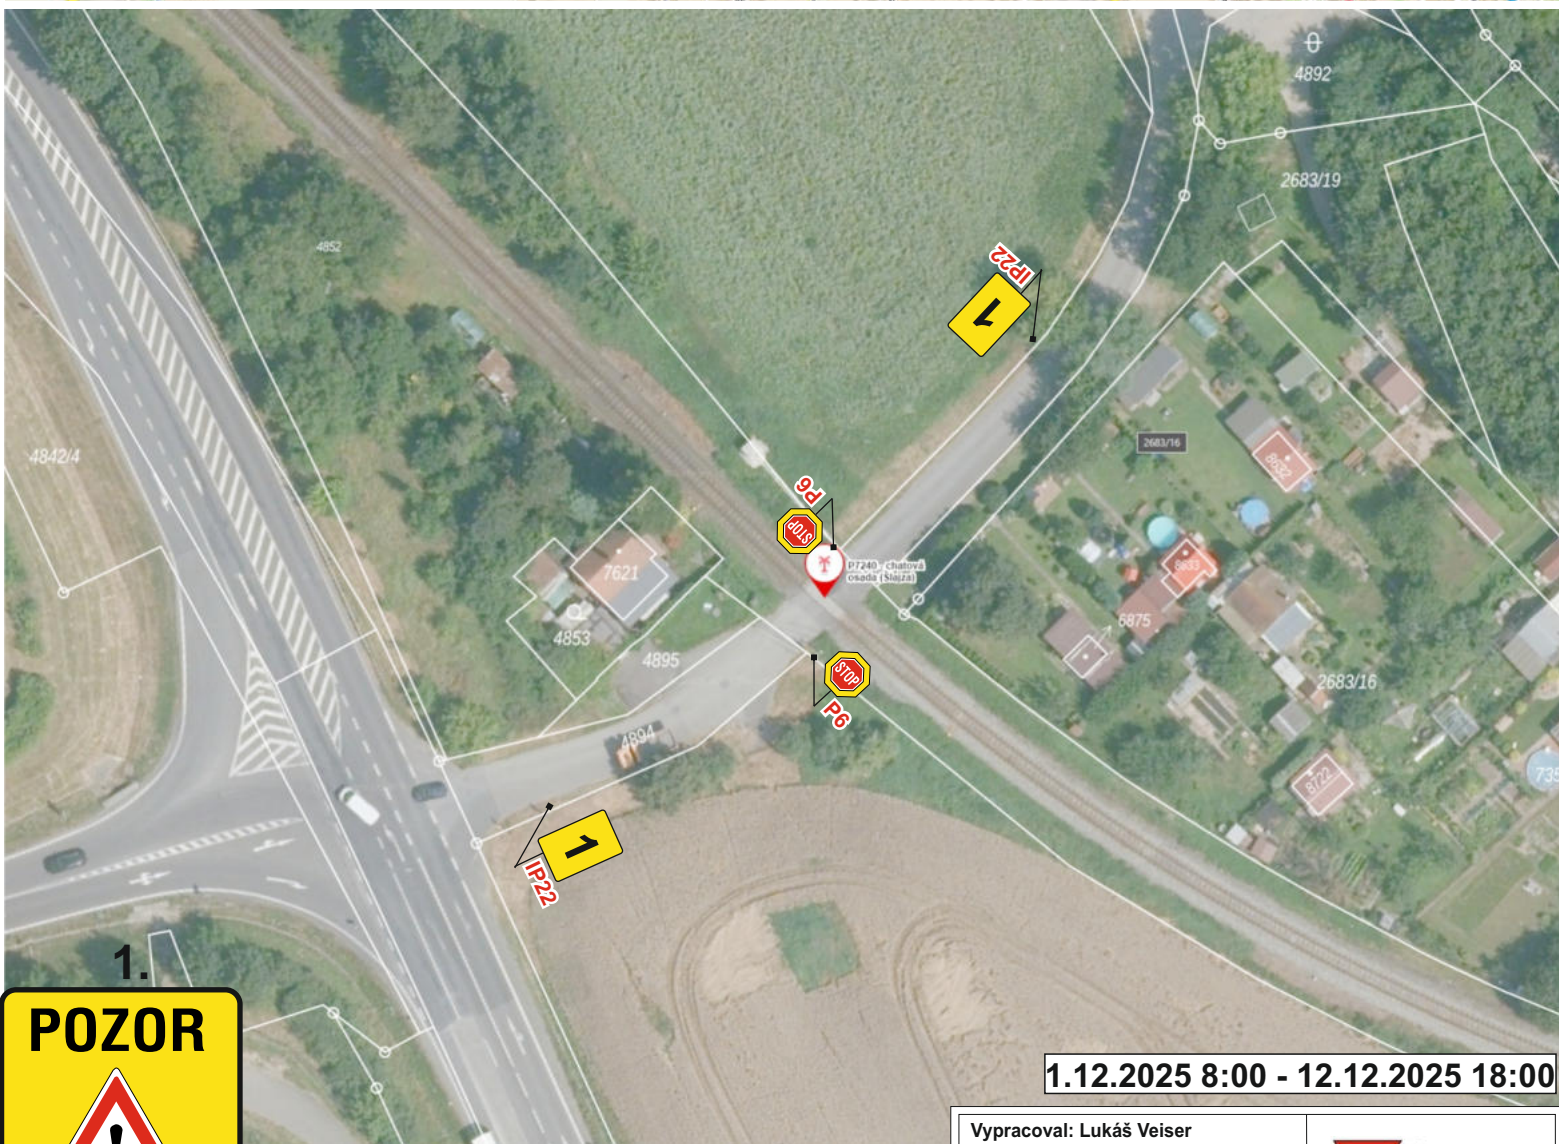


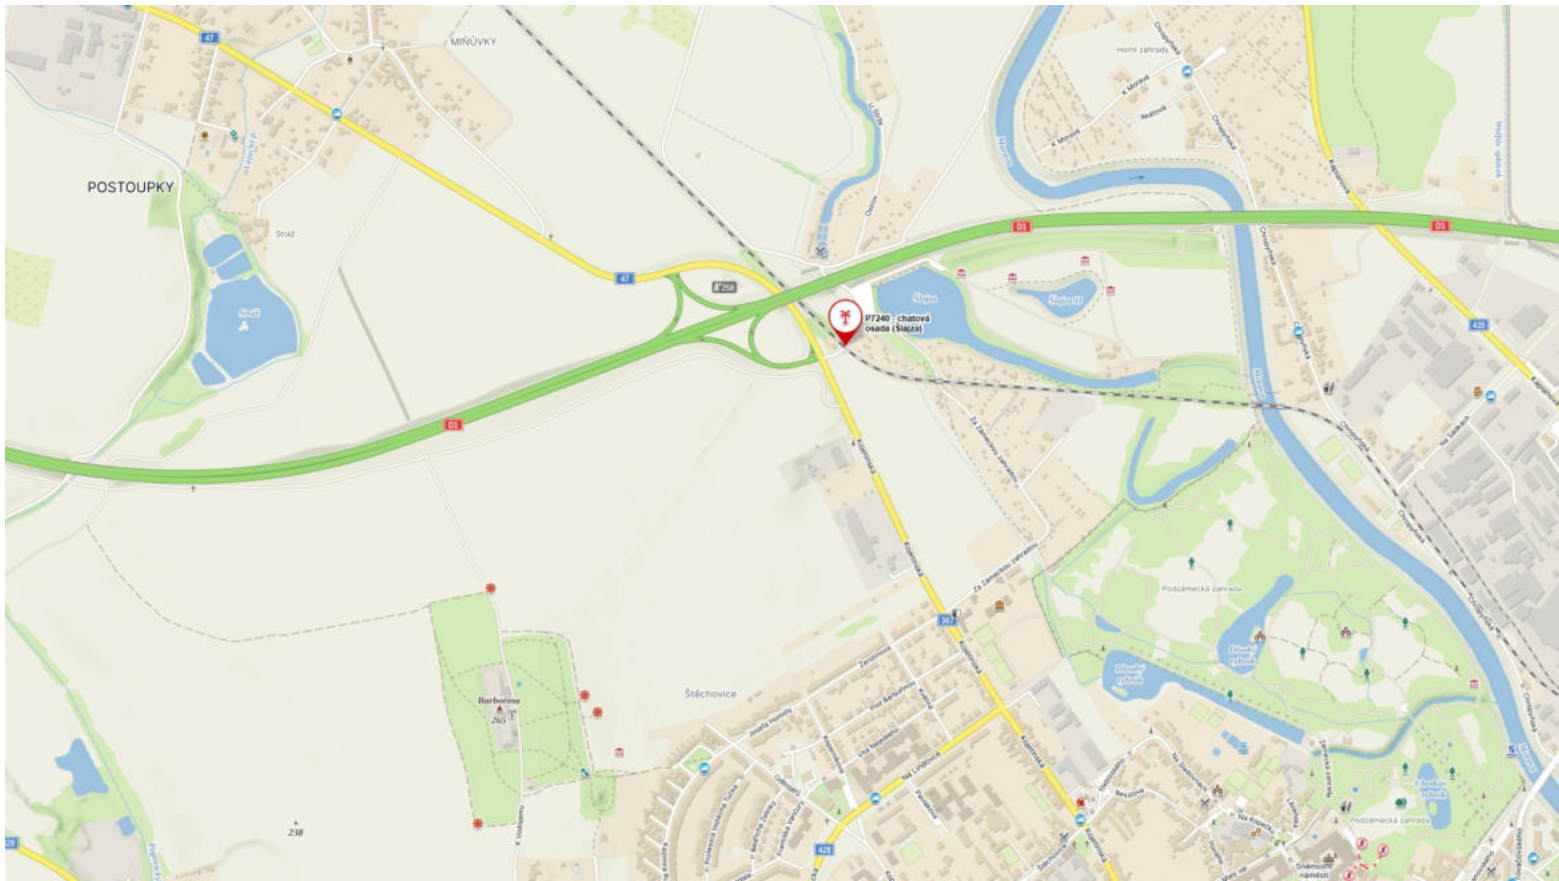

1.

POZOR

**ZABEZPEČOVACÍ
ZAŘÍZENÍ
MIMO
PROVOZ**

1.12.2025 8:00 - 12.12.2025 18:00

Vypracoval: Lukáš Veiser	 DOPRAVNÍ ZNAČENÍ
Datum: 13.10.2025	
Přechodné dopravní značení MK ul. Za Zámeckou zahradou v Kroměříži P7240	Adresa provozovny: U Pekárny 687/18 77900 Olomouc - Holice