
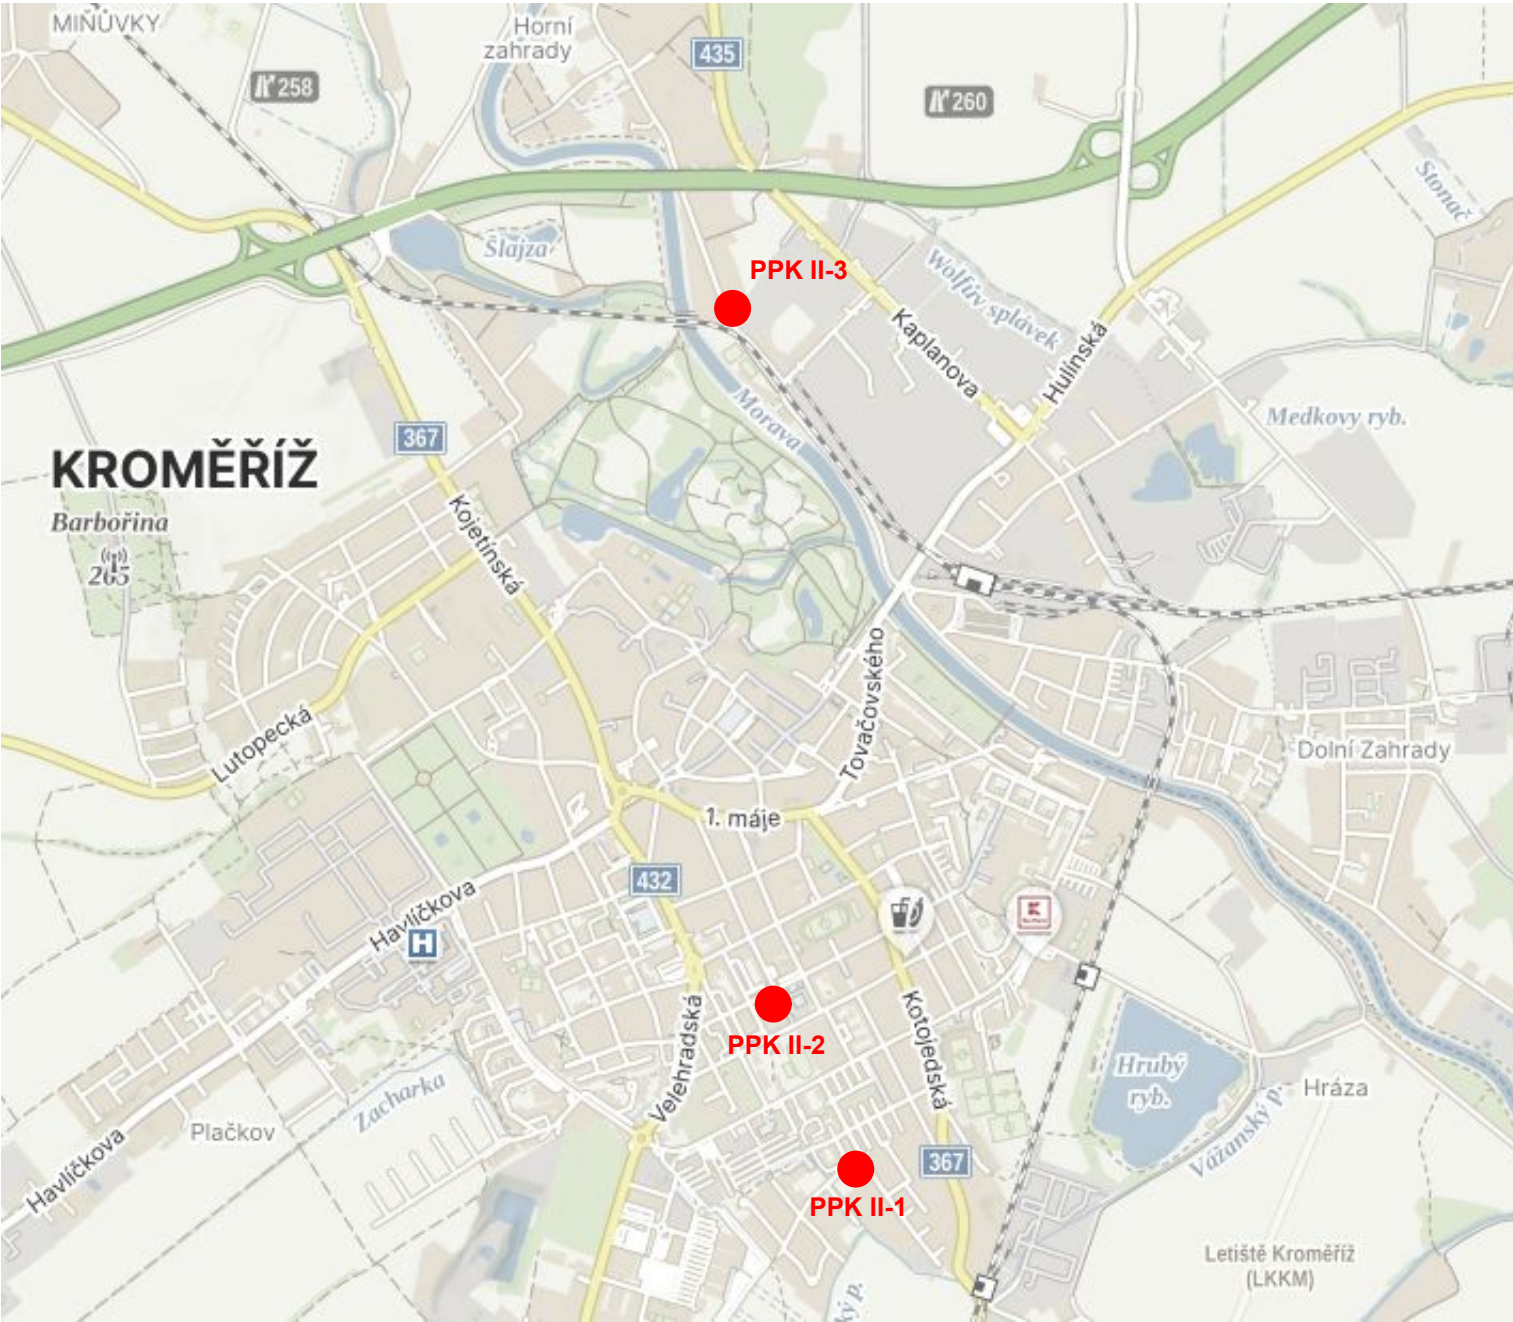


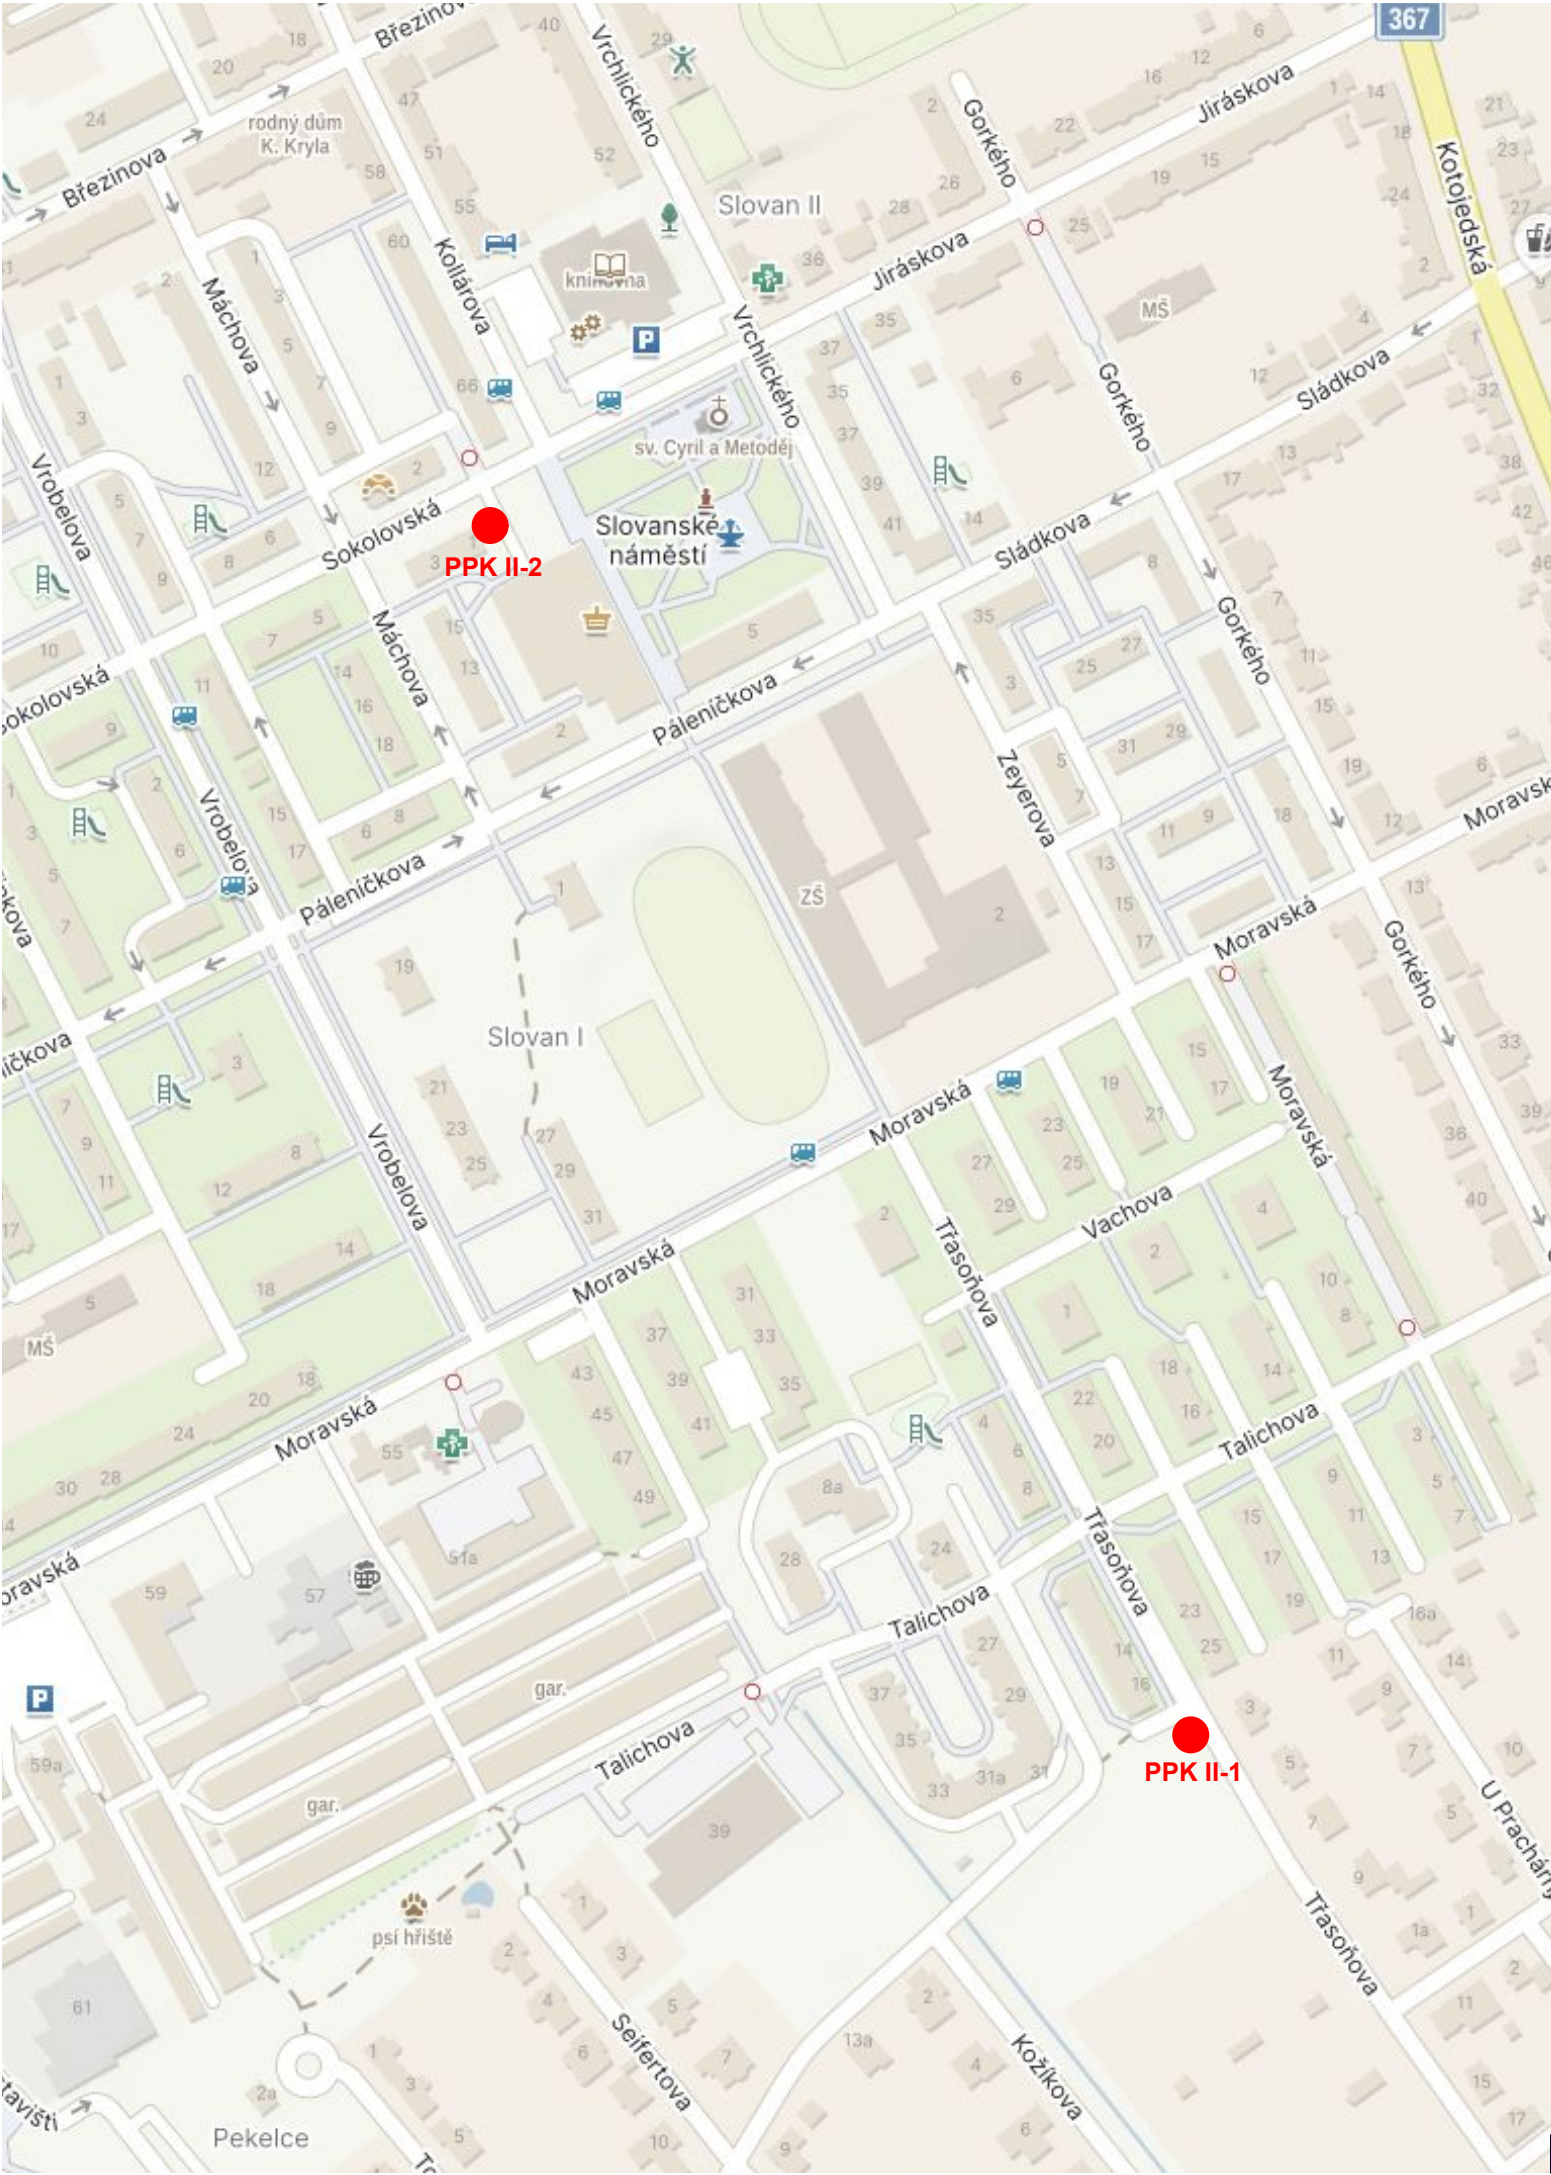

SEZNAM STANOVIŠŤ :

Polopodzemní kontejnery

- PPK II-1 ul. Třasoňova
- PPK II-2 ul. Sokolovská
- PPK II-3 ul. Chropyňská

Místo stavby: ul. Třasoňova, ul. Sokolovská, ul. Chropyňská, Kroměříž

Investor: Město Kroměříž, Velké náměstí 115/1, 767 01 Kroměříž

**Polopodzemní kontejnery v Kroměříži II
ul. Třasoňova, Sokolovská a Chropyňská
TRVALÉ DOPRAVNÍ ZNAČENÍ**

Situace širších vztahů - přehled stanovišť



Michal FIANTA
IČ 761 78 048
Lubná 121, 767 01 Lubná
gsm 774 411 444
fianta.michal@mfprojekt.cz

FORMÁT	2 x A4
DATUM	listopad 2025
STUPEŇ	Stanovení TDZ
MĚŘITKO	
ZAKÁZKOVÉ ČÍSLO	ČÍSLO VÝKRESU
2025 - 543	SP 01