


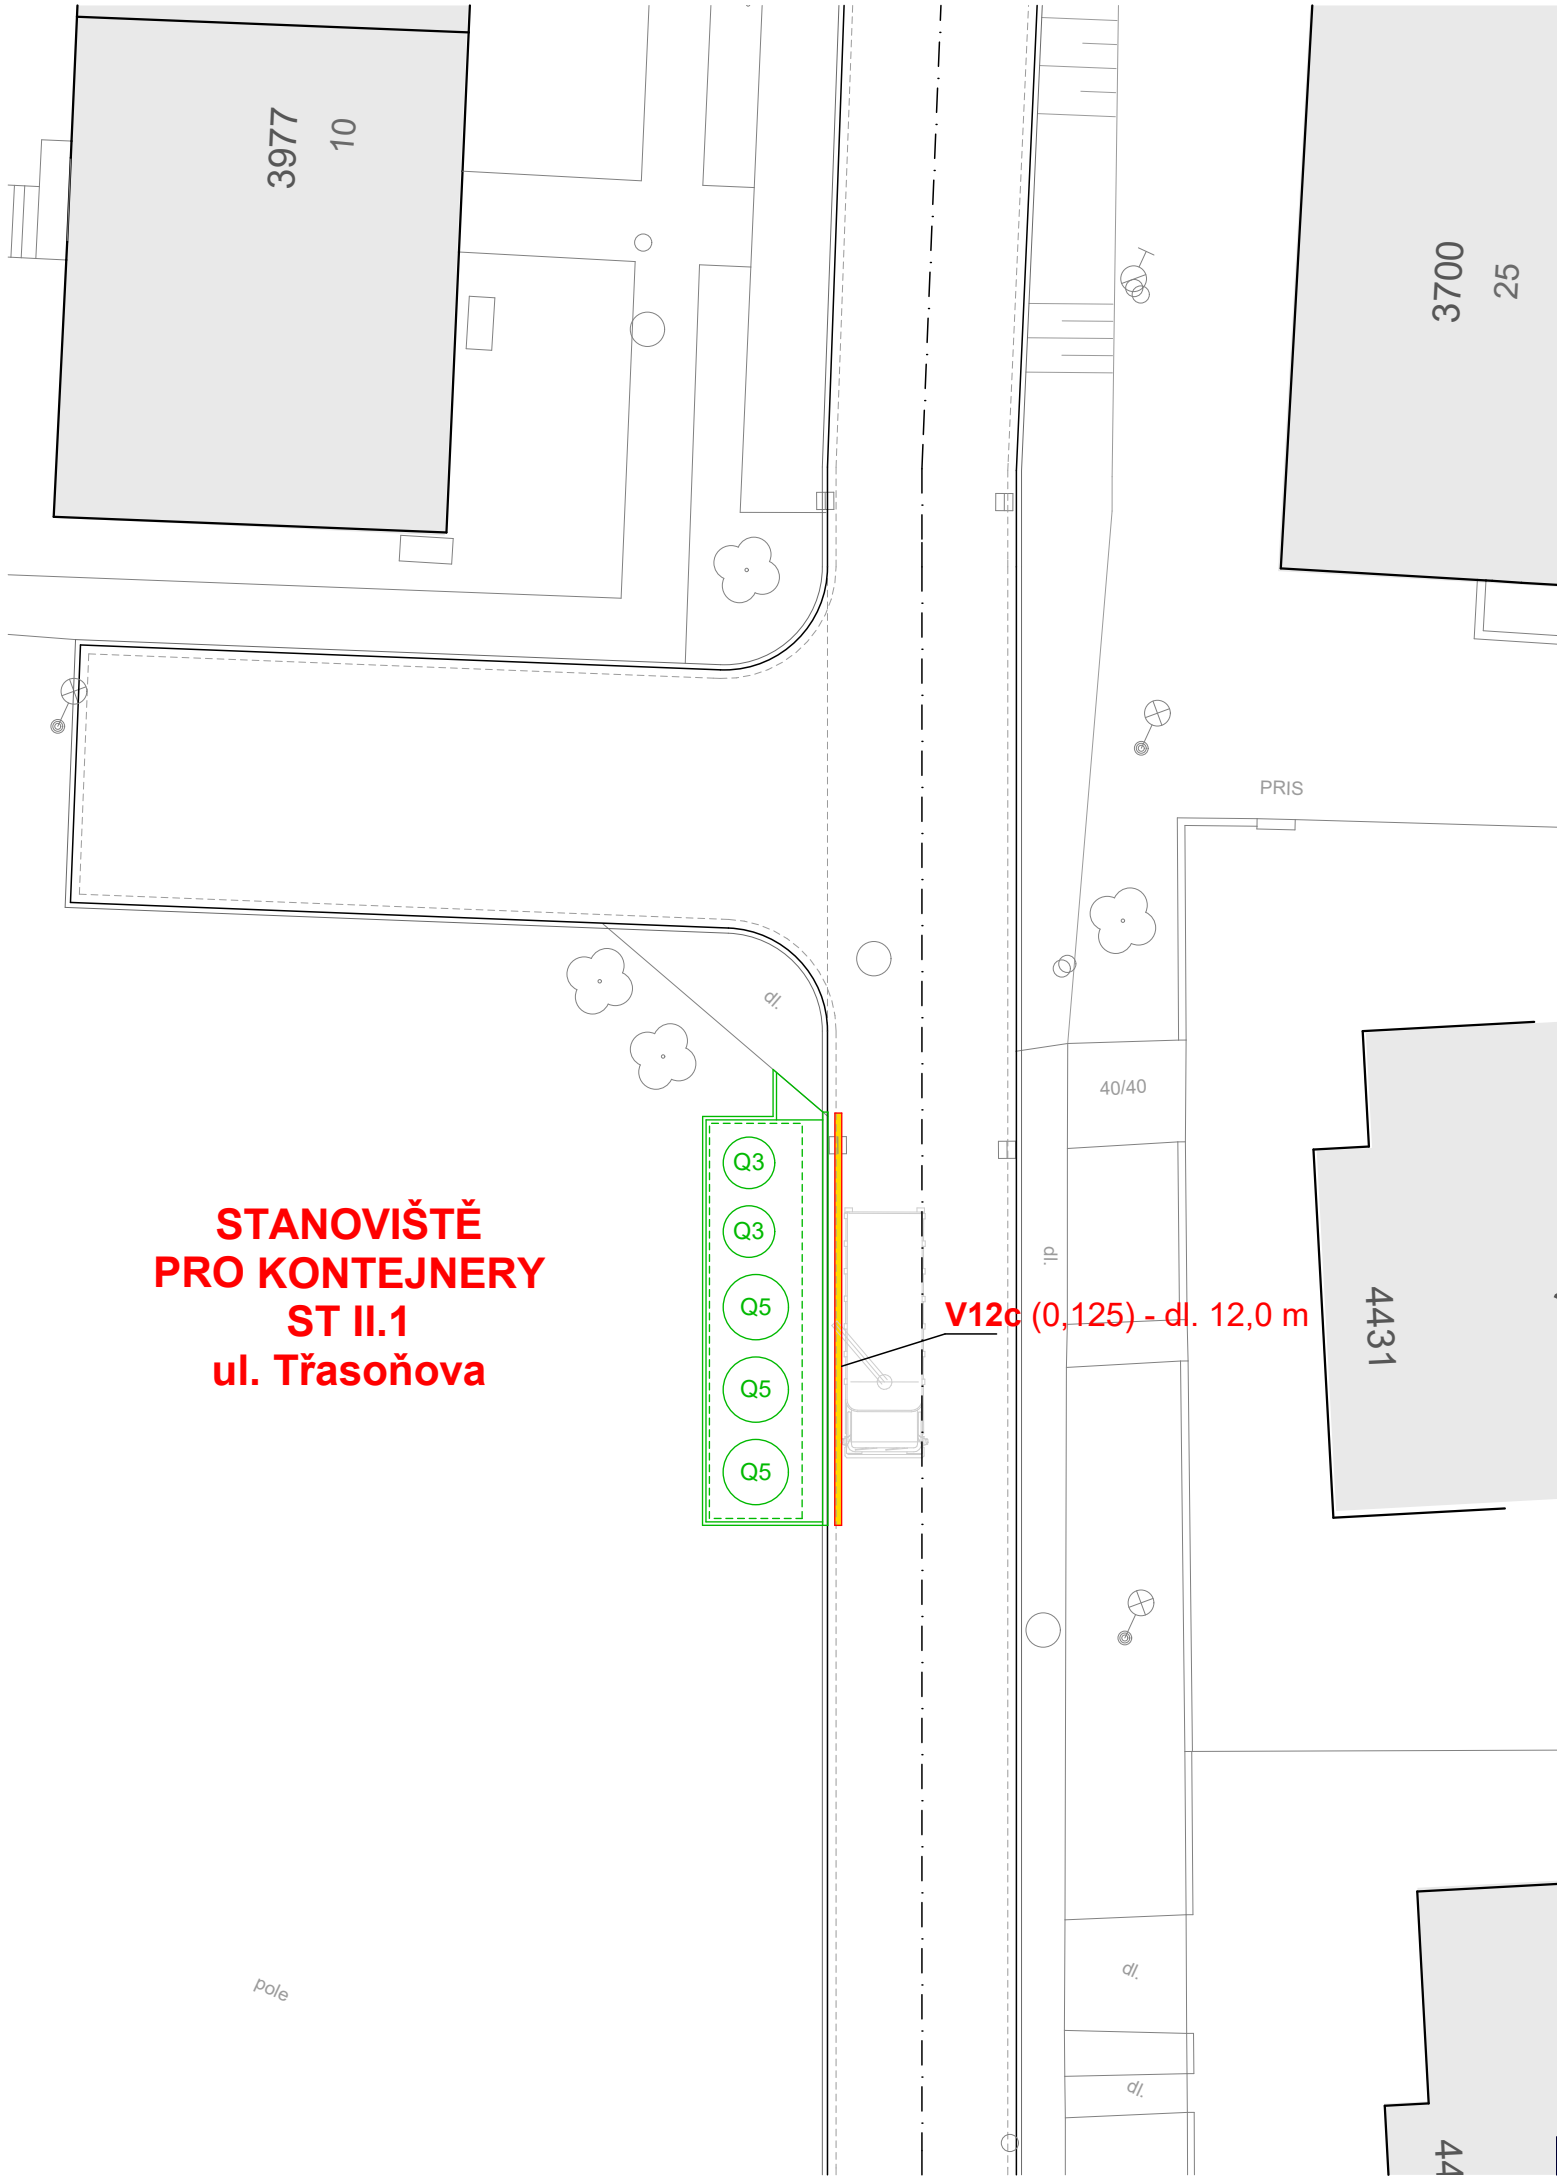

Stanoviště PPK II-1 se nachází na ulici Třasoňova v travnaté ploše před RD čp. 4431a u BD čp. 3977.

NÁVRH TDZ :
- vodorovné dopravní značení :- V12c (0,125) - Zákaz zastavení - délka 12,0 m

Souřadnicový systém : S-JSTK
Výškový systém : Bpv



Michal FIANTA
IČ 761 78 048
Lubná 121, 767 01 Lubná
gsm 774 411 444
fianta.michal@mfprojekt.cz

Místo stavby:	ul. Třasoňova, Kroměříž		
Investor:	Město Kroměříž, Velké náměstí 115/1, 767 01 Kroměříž		
STAVBA	Polopodzemní kontejnery v Kroměříži II ul. Třasoňova, Sokolovská a Chropyňská TRVALÉ DOPRAVNÍ ZNAČENÍ		
OBJEKT	PPK v Kroměříži II - stanoviště 1		
OBSAH	Polopodzemní kontejnery - ul. Třasoňova		
		FORMÁT	2 x A4
		DATUM	listopad 2025
		STUPEŇ	Stanovení TDZ
		MĚŘITKO	1: 200
		ZAKÁZKOVÉ ČÍSLO	ČÍSLO VÝKRESU
		2025 - 543.01	PPK II-1