


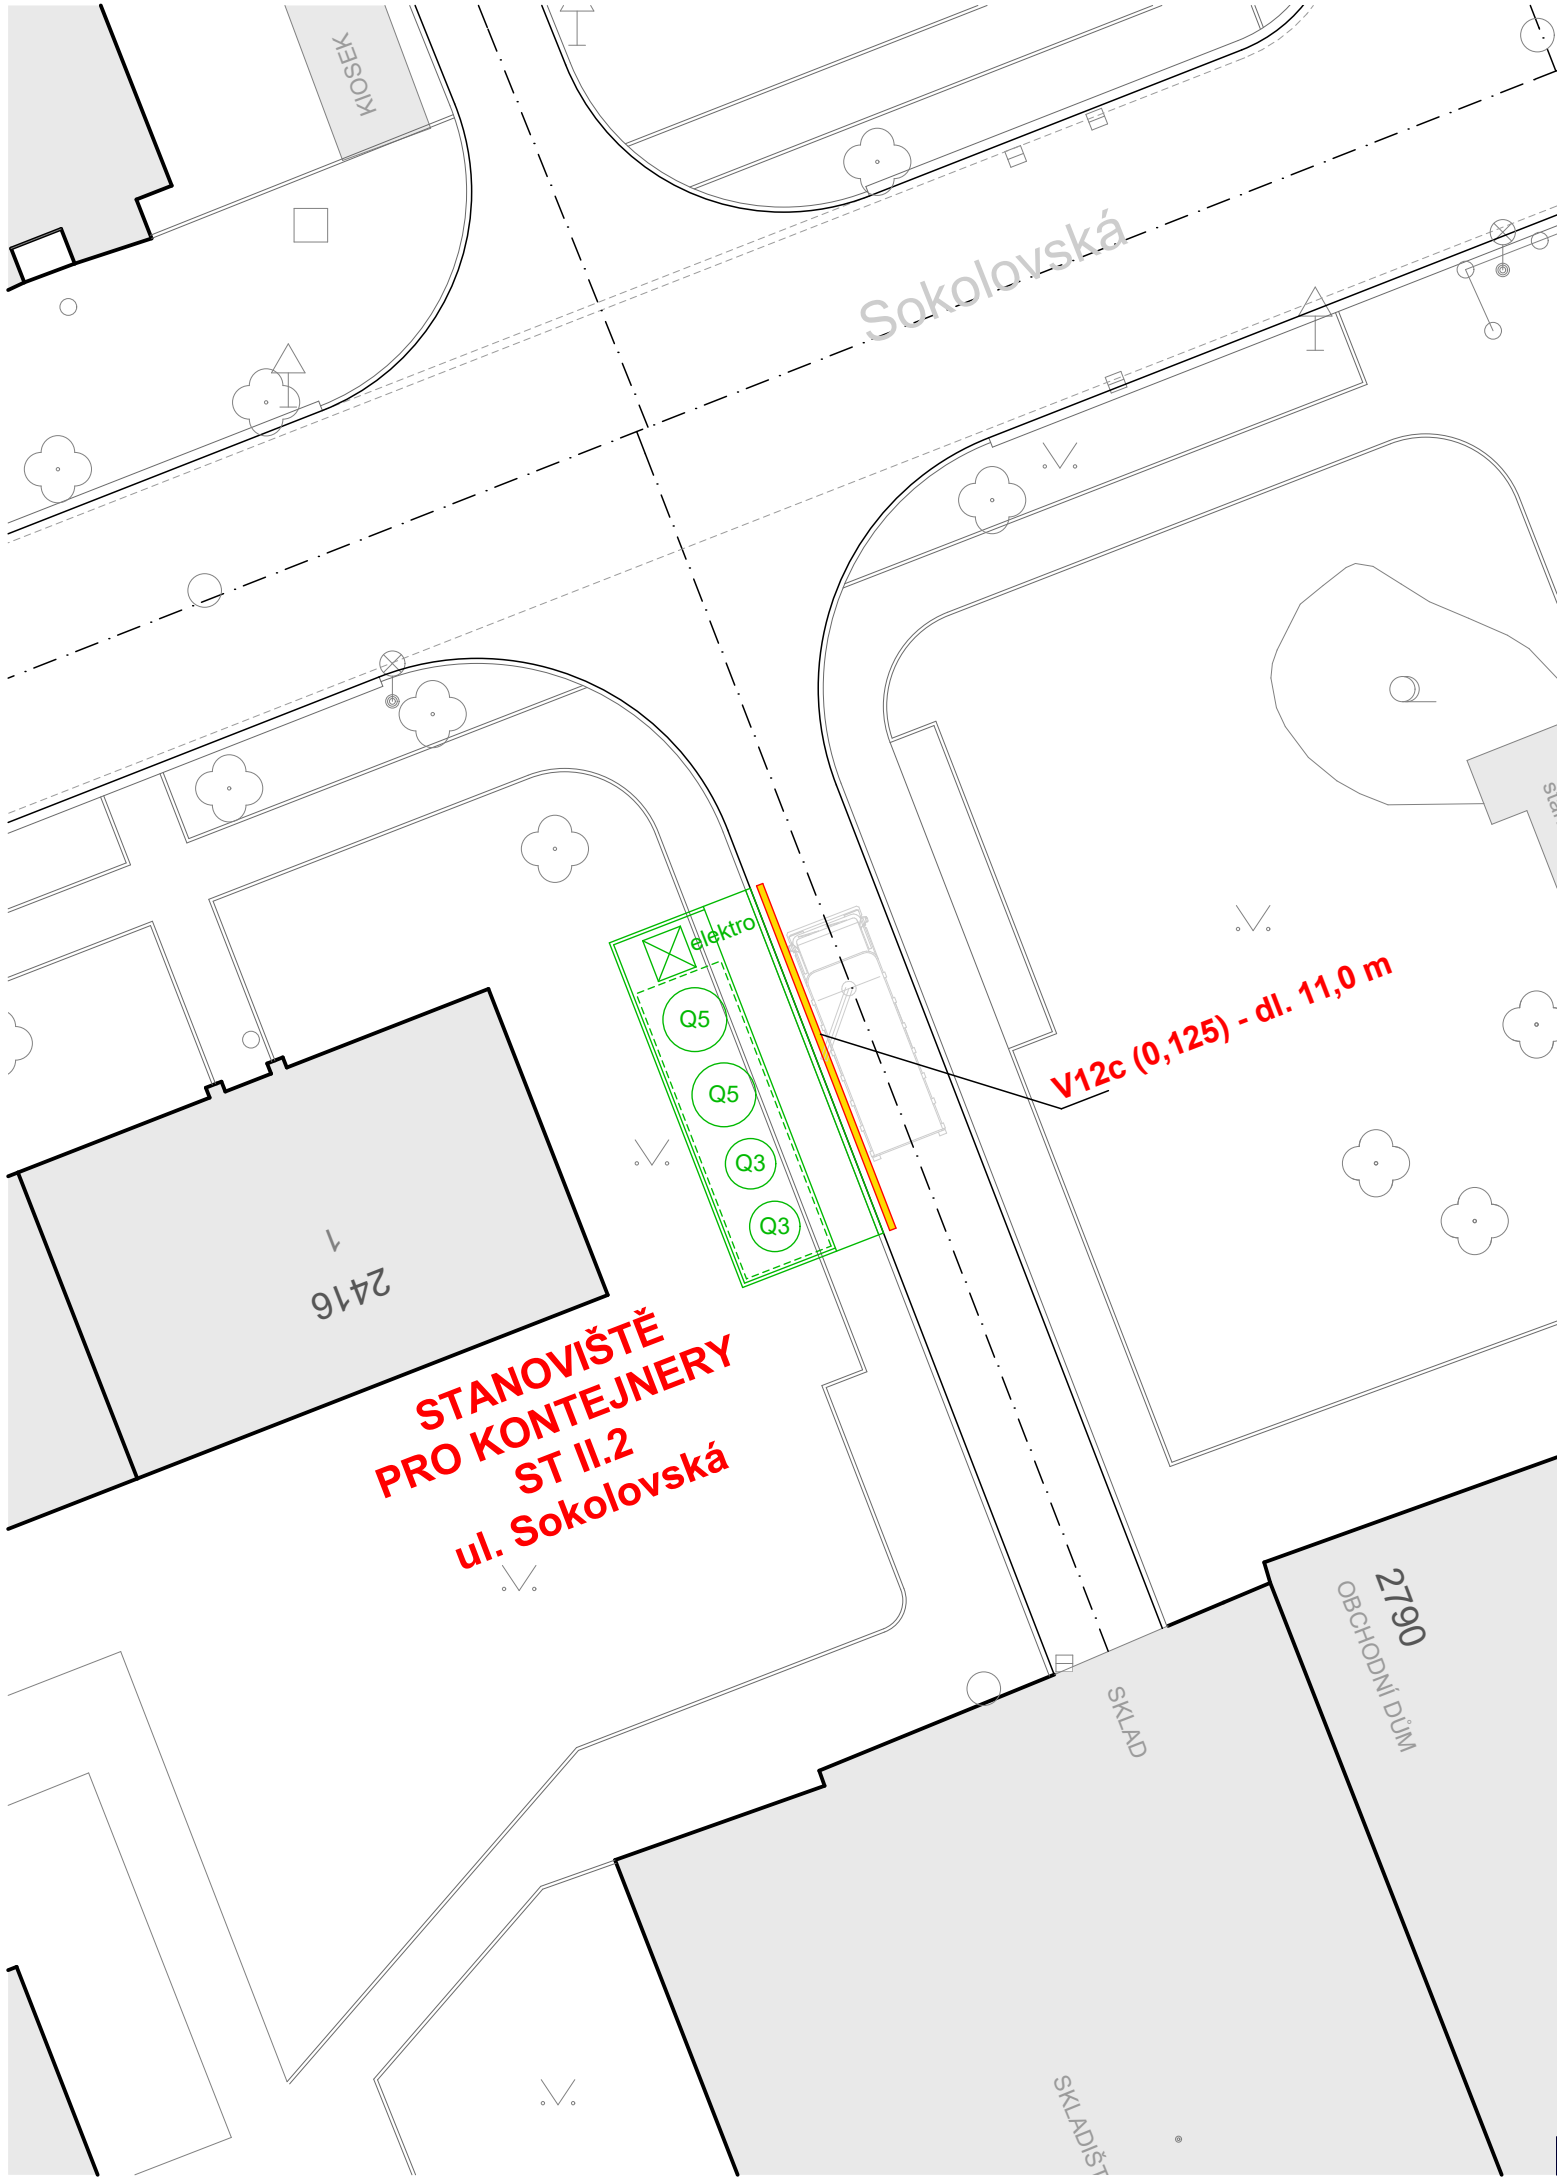

Stanoviště PPK II-2 se nachází na ulici Sokolovská v travnaté ploše vedle BD čp. 2416 podél vjezdu.

NÁVRH TDZ :
- vodorovné dopravní značení :- V12c (0,125) - Zákaz zastavení - délka 11,0 m

Souřadnicový systém : S-JSTK
Výškový systém : Bpv

Místo stavby: ul. Sokolovská, Kroměříž		 PROJEKČNÍ A INŽENÝRSKÁ ČINNOST Michal FIANTA IČ 761 78 048 Lubná 121, 767 01 Lubná gsm 774 411 444 fianta.michal@mfprojekt.cz		
Investor: Město Kroměříž, Velké náměstí 115/1, 767 01 Kroměříž				
STAVBA	Polopodzemní kontejnery v Kroměříži II ul. Třasoňova, Sokolovská a Chropyňská TRVALÉ DOPRAVNÍ ZNAČENÍ		FORMÁT	2 x A4
OBJEKT	PPK v Kroměříži II - stanoviště 2		DATUM	listopad 2025
			STUPEŇ	Stanovení TDZ
OBSAH	Polopodzemní kontejnery - ul. Sokolovská		ZAKÁZKOVÉ ČÍSLO 2025 - 543.02	ČÍSLO VÝKRESU PPK II-2