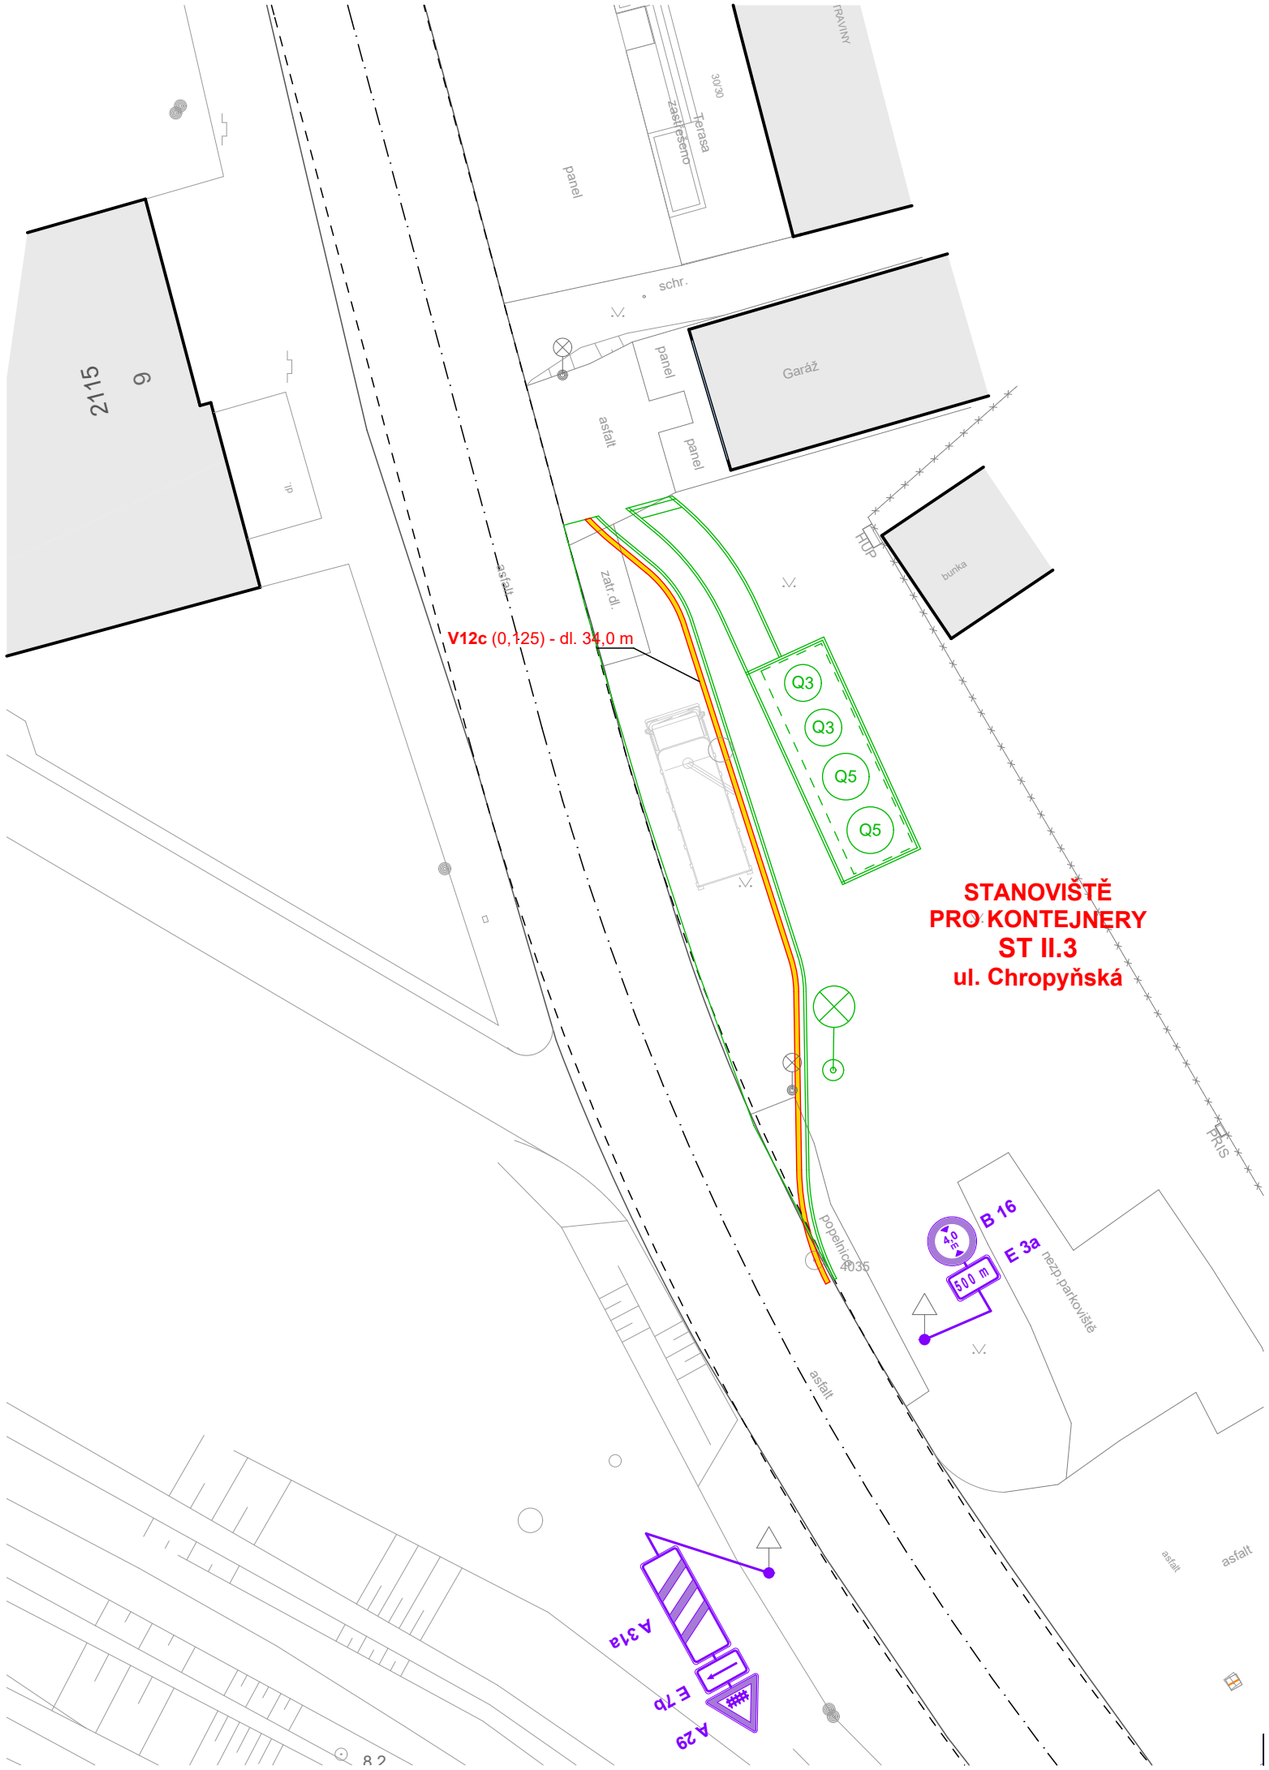

Stanoviště PPK II-3 se nachází na ulici Chropyňská v travnaté ploše před areálem Dřevo skladu.

NÁVRH TDZ :
- vodorovné dopravní značení :- V12c (0,125) - Zákaz zastavení - délka 34,0 m

Souřadnicový systém : S-JSTK
Výškový systém : Bpv

Michal FIANTA
IČ 761 78 048
Lubná 121, 767 01 Lubná
gsm 774 411 444
fianta.michal@mfprojekt.cz
MF PROJEKT
PROJEKČNÍ A INŽENÝRSKÁ ČINNOST

Místo stavby:	ul. Chropyňská, Kroměříž
Investor:	Město Kroměříž, Velké náměstí 115/1, 767 01 Kroměříž
STAVBA	**Polopodzemní kontejnery v Kroměříži II** **ul. Třasoňova, Sokolovská a Chropyňská** **TRVALÉ DOPRAVNÍ ZNAČENÍ**
OBJEKT	**PPK v Kroměříži II - stanoviště 3**
OBSAH	**Polopodzemní kontejnery - ul. Chropyňská**

FORMÁT	2 x A4
DATUM	listopad 2025
STUPEŇ	Stanovení TDZ
MĚŘÍTKO	1: 200
ZAKÁZKOVÉ ČÍSLO	**2025 - 543.03**
ČÍSLO VÝKRESU	**PPK II-3**