


SITUACE DIO
01_přístup ke stavbě ze silnice II/436



SITUACE ŠIRŠÍCH VZTAHŮ

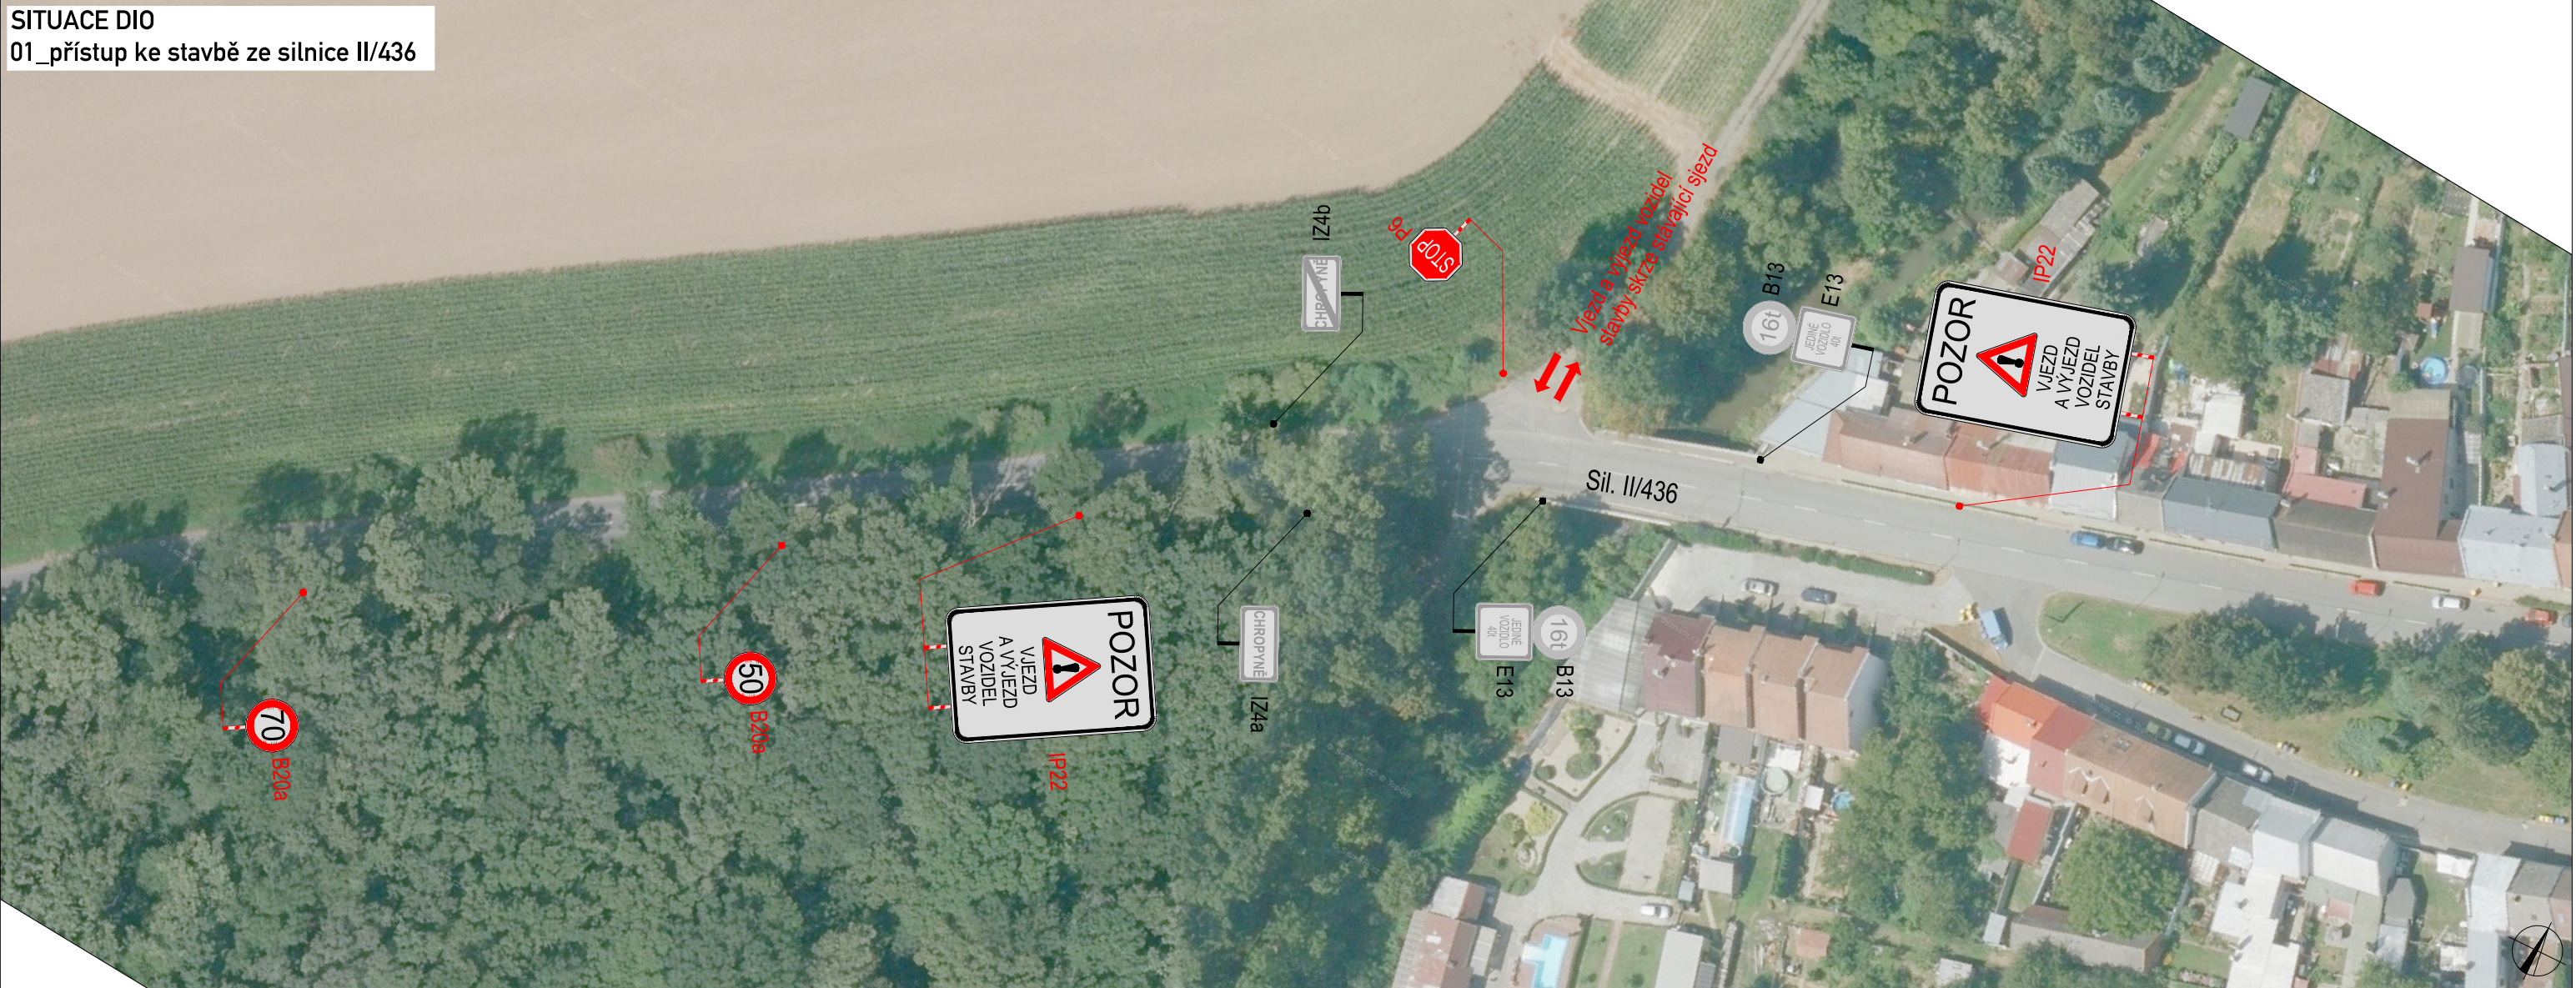


PLATNOST DOKUMENTACE

POLICIE ČESKÉ REPUBLIKY


V dne

V dne

LEGENDA

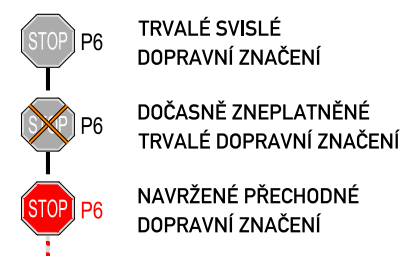

Použitá dopravní značení bude v základní velikosti a v reflexním provedení tř.1
K návrhu dopravního značení bylo využito: TP 65 Zásady pro dopravní značení na pozemních komunikacích,

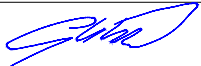VYPRACOVAL:	Roman Stehlík	
KONTROLOVAL:	Bc. Lukáš Vonderka, MBA	
NÁZEV STAVBY:	Modernizace trati Brno - Přerov, 5. stavba Kojetín - Přerov	ČÍSLO ZAKÁZKY: 206/2025
OBSAH:	DOPRAVNĚ - INŽENÝRSKÁ OPATŘENÍ 01_přístup ke stavbě ze silnice II/436	FORMÁT: A3
		ÚČEL: RDS
		ČÍSLO PŘÍLOHY: 13.1
		DATUM: 10/2025



ZLIN MARK
DOPRAVNÍ ZNAČENÍ
ZLINMARK DZ s.r.o.
Luleč 311
683 03 Luleč
Mob.: +420725994691
Mail.: zlinmark@zlinmark.cz
www.zlinmark.cz



SITUACE DIO
02_přístup ke stavbě ze silnice III/4349



SITUACE ŠIRŠÍCH VZTAHŮ

PLATNOST DOKUMENTACE

POLICIE ČESKÉ REPUBLIKY



V dne

V dne

LEGENDA

-  P6 TRVALÉ SVISLÉ DOPRAVNÍ ZNAČENÍ
-  P6 DOČASNĚ ZNEPLATNĚNÉ TRVALÉ DOPRAVNÍ ZNAČENÍ
-  P6 NAVRŽENÉ PŘECHODNÉ DOPRAVNÍ ZNAČENÍ


Použitá dopravní značení bude v základní velikosti a v reflexním provedení tř.1
K návrhu dopravního značení bylo využito: TP 65 Zásady pro dopravní značení na pozemních komunikacích,

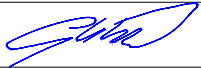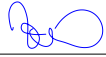VYPRACOVAL:	Roman Stehlík	
KONTROLOVAL:	Bc. Lukáš Vonderka, MBA	
NÁZEV STAVBY:	Modernizace trati Brno - Přerov, 5. stavba Kojetín - Přerov	
OBSAH:	DOPRAVNĚ - INŽENÝRSKÁ OPATŘENÍ 02_přístup ke stavbě ze silnice II/4349	
ČÍSLO ZAKÁZKY:	206/2025	
FORMÁT:	A3	
ÚČEL:	RDS	
ČÍSLO PŘÍLOHY:	13.2	
DATUM:	10/2025	




ZLINMARK DZ s.r.o.
Luleč 311
683 03 Luleč
Mob.: +420725994691
Mail.: zlinmark@zlinmark.cz
www.zlinmark.cz

SITUACE D10
03_přístup ke stavbě ze silnice II/436

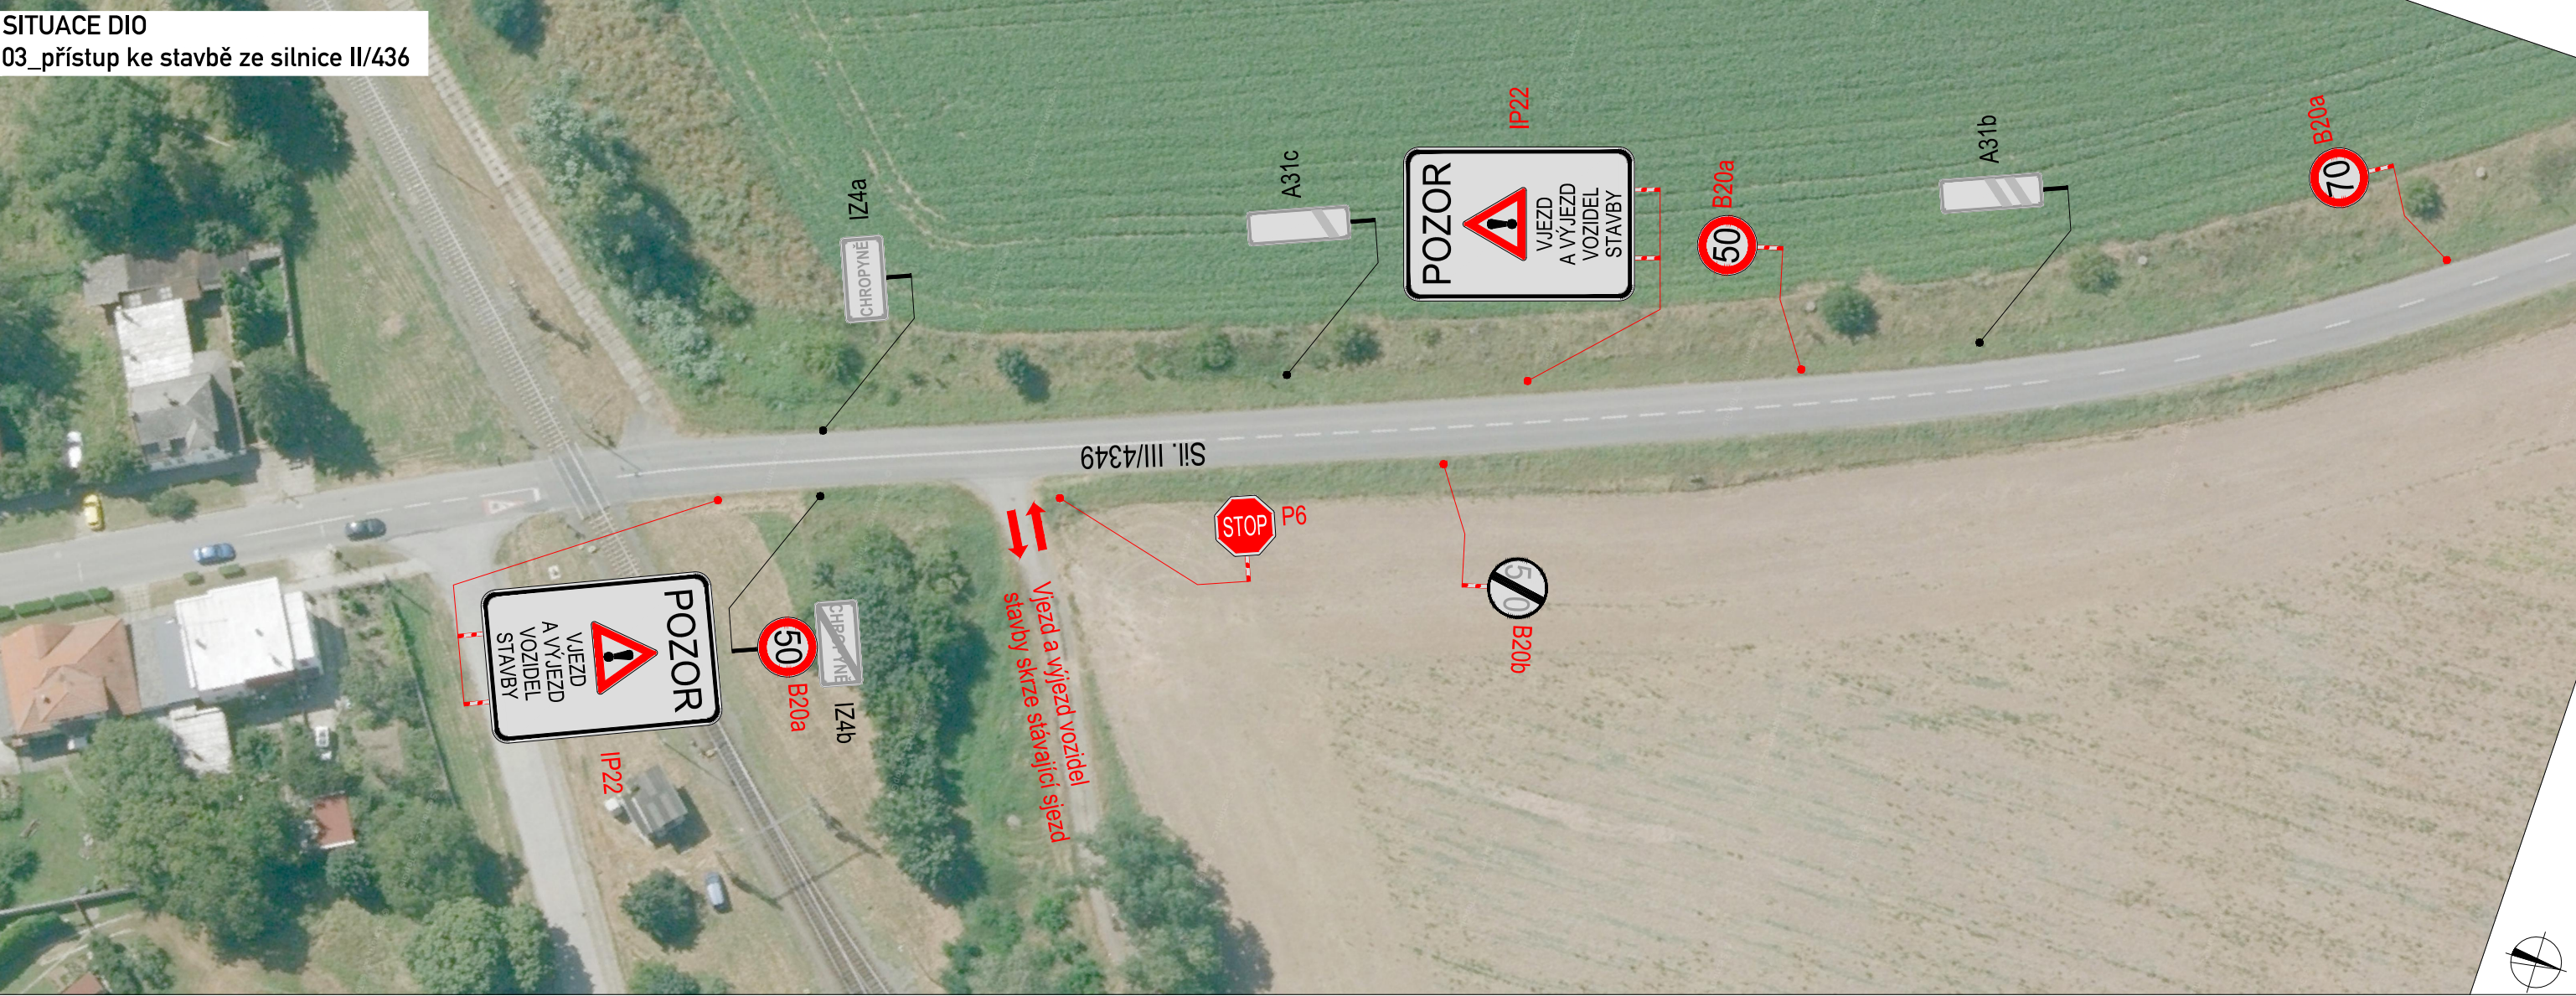

SITUACE ŠIRŠÍCH VZTAHŮ

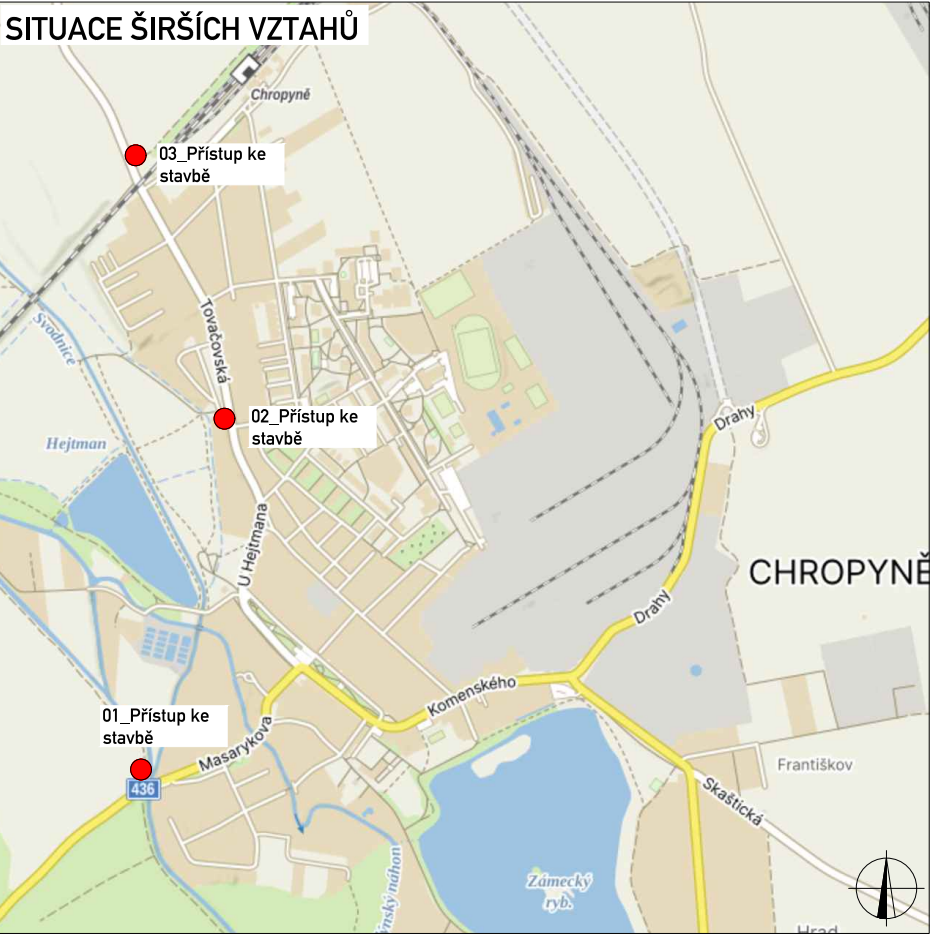

PLATNOST DOKUMENTACE

POLICIE ČESKÉ REPUBLIKY

V dne

V dne

LEGENDA

- TRVALÉ SVISLÉ DOPRAVNÍ ZNAČENÍ
- DOČASNĚ ZNEPLATNĚNÉ TRVALÉ DOPRAVNÍ ZNAČENÍ
- NAVRŽENÉ PŘECHODNÉ DOPRAVNÍ ZNAČENÍ

Použitá dopravní značení bude v základní velikosti a v reflexním provedení tř.1
K návrhu dopravního značení bylo využito: TP 65 Zásady pro dopravní značení na pozemních komunikacích,

VYPRACOVAL:	Roman Stehlík	
KONTROLOVAL:	Bc. Lukáš Vonderka, MBA	
NÁZEV STAVBY:	Modernizace trati Brno - Přerov, 5. stavba Kojetín - Přerov	ČÍSLO ZAKÁZKY: 206/2025
OBSAH:	DOPRAVNĚ - INŽENÝRSKÁ OPATŘENÍ 03_přístup ke stavbě ze silnice II/4349	FORMÁT: A3
		ÚČEL: RDS
		ČÍSLO PŘÍLOHY: 13.3
		DATUM: 10/2025

ZLIN MARK
DOPRAVNÍ ZNAČENÍ
ZLINMARK DZ s.r.o.
Luleč 311
683 03 Luleč
Mob.: +420725994691
Mail.: zlinmark@zlinmark.cz
www.zlinmark.cz