# SITUACE DOPRAVNÍHO ZNAČENÍ
## M 1:500

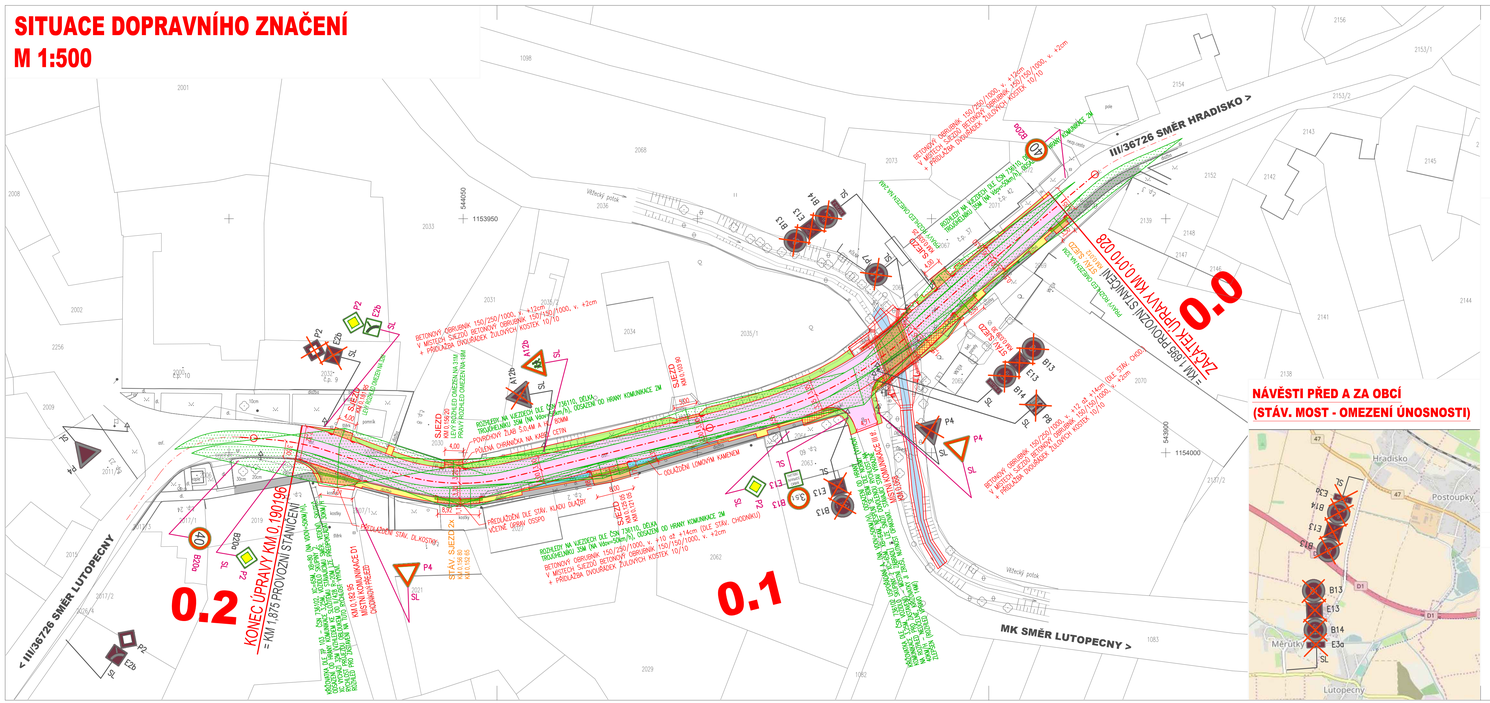


**NÁVĚSTI PŘED A ZA OBCÍ**
**(STÁV. MOST - OMEZENÍ ÚNOSNOSTI)**




## LEGENDA DOPRAVNÍHO ZNAČENÍ:

P2 SL — SVISLÉ DOPRAVNÍ ZNAČENÍ STÁVAJÍCÍ RUŠENÉ

P2 SL — SVISLÉ DOPRAVNÍ ZNAČENÍ NOVĚ NAVRŽENÉ BOČNÍ A VÝŠKOVÉ UMÍSTĚNÍ SVISLÝCH DOPRAVNÍCH ZNAČEK DLE TP65 (08/2013)

NA POŽADAVEK INVESTORA (ŘSZK) BUDOU VŠECHNY STÁVAJÍCÍ ZNAČKY V ROZSAHU STAVBY III/36726 ODSTRANĚNY A NA MÍSTO NICH BUDOU OSAZENY ZNAČKY NOVÉ.

ROZHLEDOVÉ POMĚRY DLE ČSN 736102 A ČSN 736110

VODOROVNÉ DOPRAVNÍ ZNAČENÍ NENÍ NAVRŽENO (ŠÍŘKA MEZI OBRUBAMI 6,0m) – DĚLÍCÍ ČÁRA V2b VE STÁVAJÍCÍM STAVU NENÍ PŘED ANI ZA ŘEŠENÝM ÚSEKEM, VODÍCÍ ČÁRU V4 NAHRAZUJE 2–ŘÁDEK ŽULOVÉ KOSTKY

## LEGENDA:

- KOMUNIKACE ŽVICE – SO101, SO102
- KOMUNIKACE PŘES MOST – VIZ SO201
- CHODNÍKY – výstavba chodníku – SO104
- CHODNÍKY, SJEZDY – úprava stávajících – SO103
- SJEZDY DLAŽBA – SO102
- LOMOVÝ KÁMEN – výškové vyrovnání – SO103
- ST. CHODNÍK
- ZELEŇ, NÁSYP
- VODA, POTOK – SO321
- STÁVAJÍCÍ STAV
- NOVÝ STAV
- HRANICE PARCEL
- 2073 ČÍSLO PARCEL
- SNÍŽENÍ OBRUBNÍK
- ÚPRAVY PRO OSSPO – RELIÉFNÍ DLAŽBA

## ZAMĚŘENÍ:

- JEDNOTLIVÝ STROM
- PARK, OKRASNÁ ZAHRADA
- NEPLODNÁ PŮDA
- LOUKA
- OVOCNÝ SAD
- DOPRAVNÍ ZNAČKA
- ROZHLAS
- SLOUP
- SLOUP VODOVODNÍ
- SLOUP PLYNOVODNÍ
- KANALIZAČNÍ ŠACHTA
- VPUSŤ
- 2K200 VÝSTŘEL
- PLOT DRÁTĚNÝ, KOVOVÝ
- PLOT ŽIVÝ
- ZEĎ
- OSA KORYTA
- SMĚR VODNÍHO TOKU

S

# D.1

**PDPS**
SOUŘADNICOVÝ SYSTÉM S-JTSK; VÝŠKOVÝ SYSTÉM BPV

| | |
|---|---|
| OBJEDNATEL<br>**Ředitelství silnic Zlínského kraje, příspěvková organizace**<br>K Majáku 5001, 761 23 Zlín | ŘSZK |
| HLAVNÍ PROJEKTANT<br>**PK OSSENDORF s.r.o.**<br>Tomešova 1, 602 00 BRNO | PROJEKTOVÁ KANCELÁŘ OSSENDORF BRNO |

| | | | |
|---|---|---|---|
| HLAVNÍ INŽ. PROJEKTU | ING. NOVÁK | ČÍSLO ZAKÁZKY | 2016-305 |
| VEDOUCÍ PROJEKTU | ING. ROZMARÍNOVÁ | ODPOVĚDNÁ SKUPINA | ATELIER 4 |

| | | | |
|---|---|---|---|
| ZODP. PROJEKTANT | ING. ROZMARÍNOVÁ | PROJEKTOVÁ KANCELÁŘ OSSENDORF BRNO | |
| VYPRACOVAL | ING. ROZMARÍNOVÁ | | |
| KONTROLOVAL | ING. ŠTĚPÁNKOVÁ | | |
| KRAJ: ZLÍNSKÝ | KAT. ÚZ.: MĚRŮTKY | DATUM | 06 / 2021 |
| AKCE/STAVBA<br>**SILNICE III/36726: MĚRŮTKY, PRŮJEZDNÍ ÚSEK**<br>**D.1 - STAVEBNÍ ČÁST**<br>**SO 101 - SILNICE III/36726** | | FORMÁT | 5 A4 |
| | | STUPEŇ PD | PDPS |
| | | ČÍSLO ZAKÁZKY | 2016-305 |
| | | MĚŘÍTKO | 1 : 500 |
| ČÁST POPŘÍLOHA<br>**SITUACE DOPRAVNÍHO ZNAČENÍ** | | ČÍSLO PARÉ | ČÍSLO POPŘÍLOHY<br>**02** |