


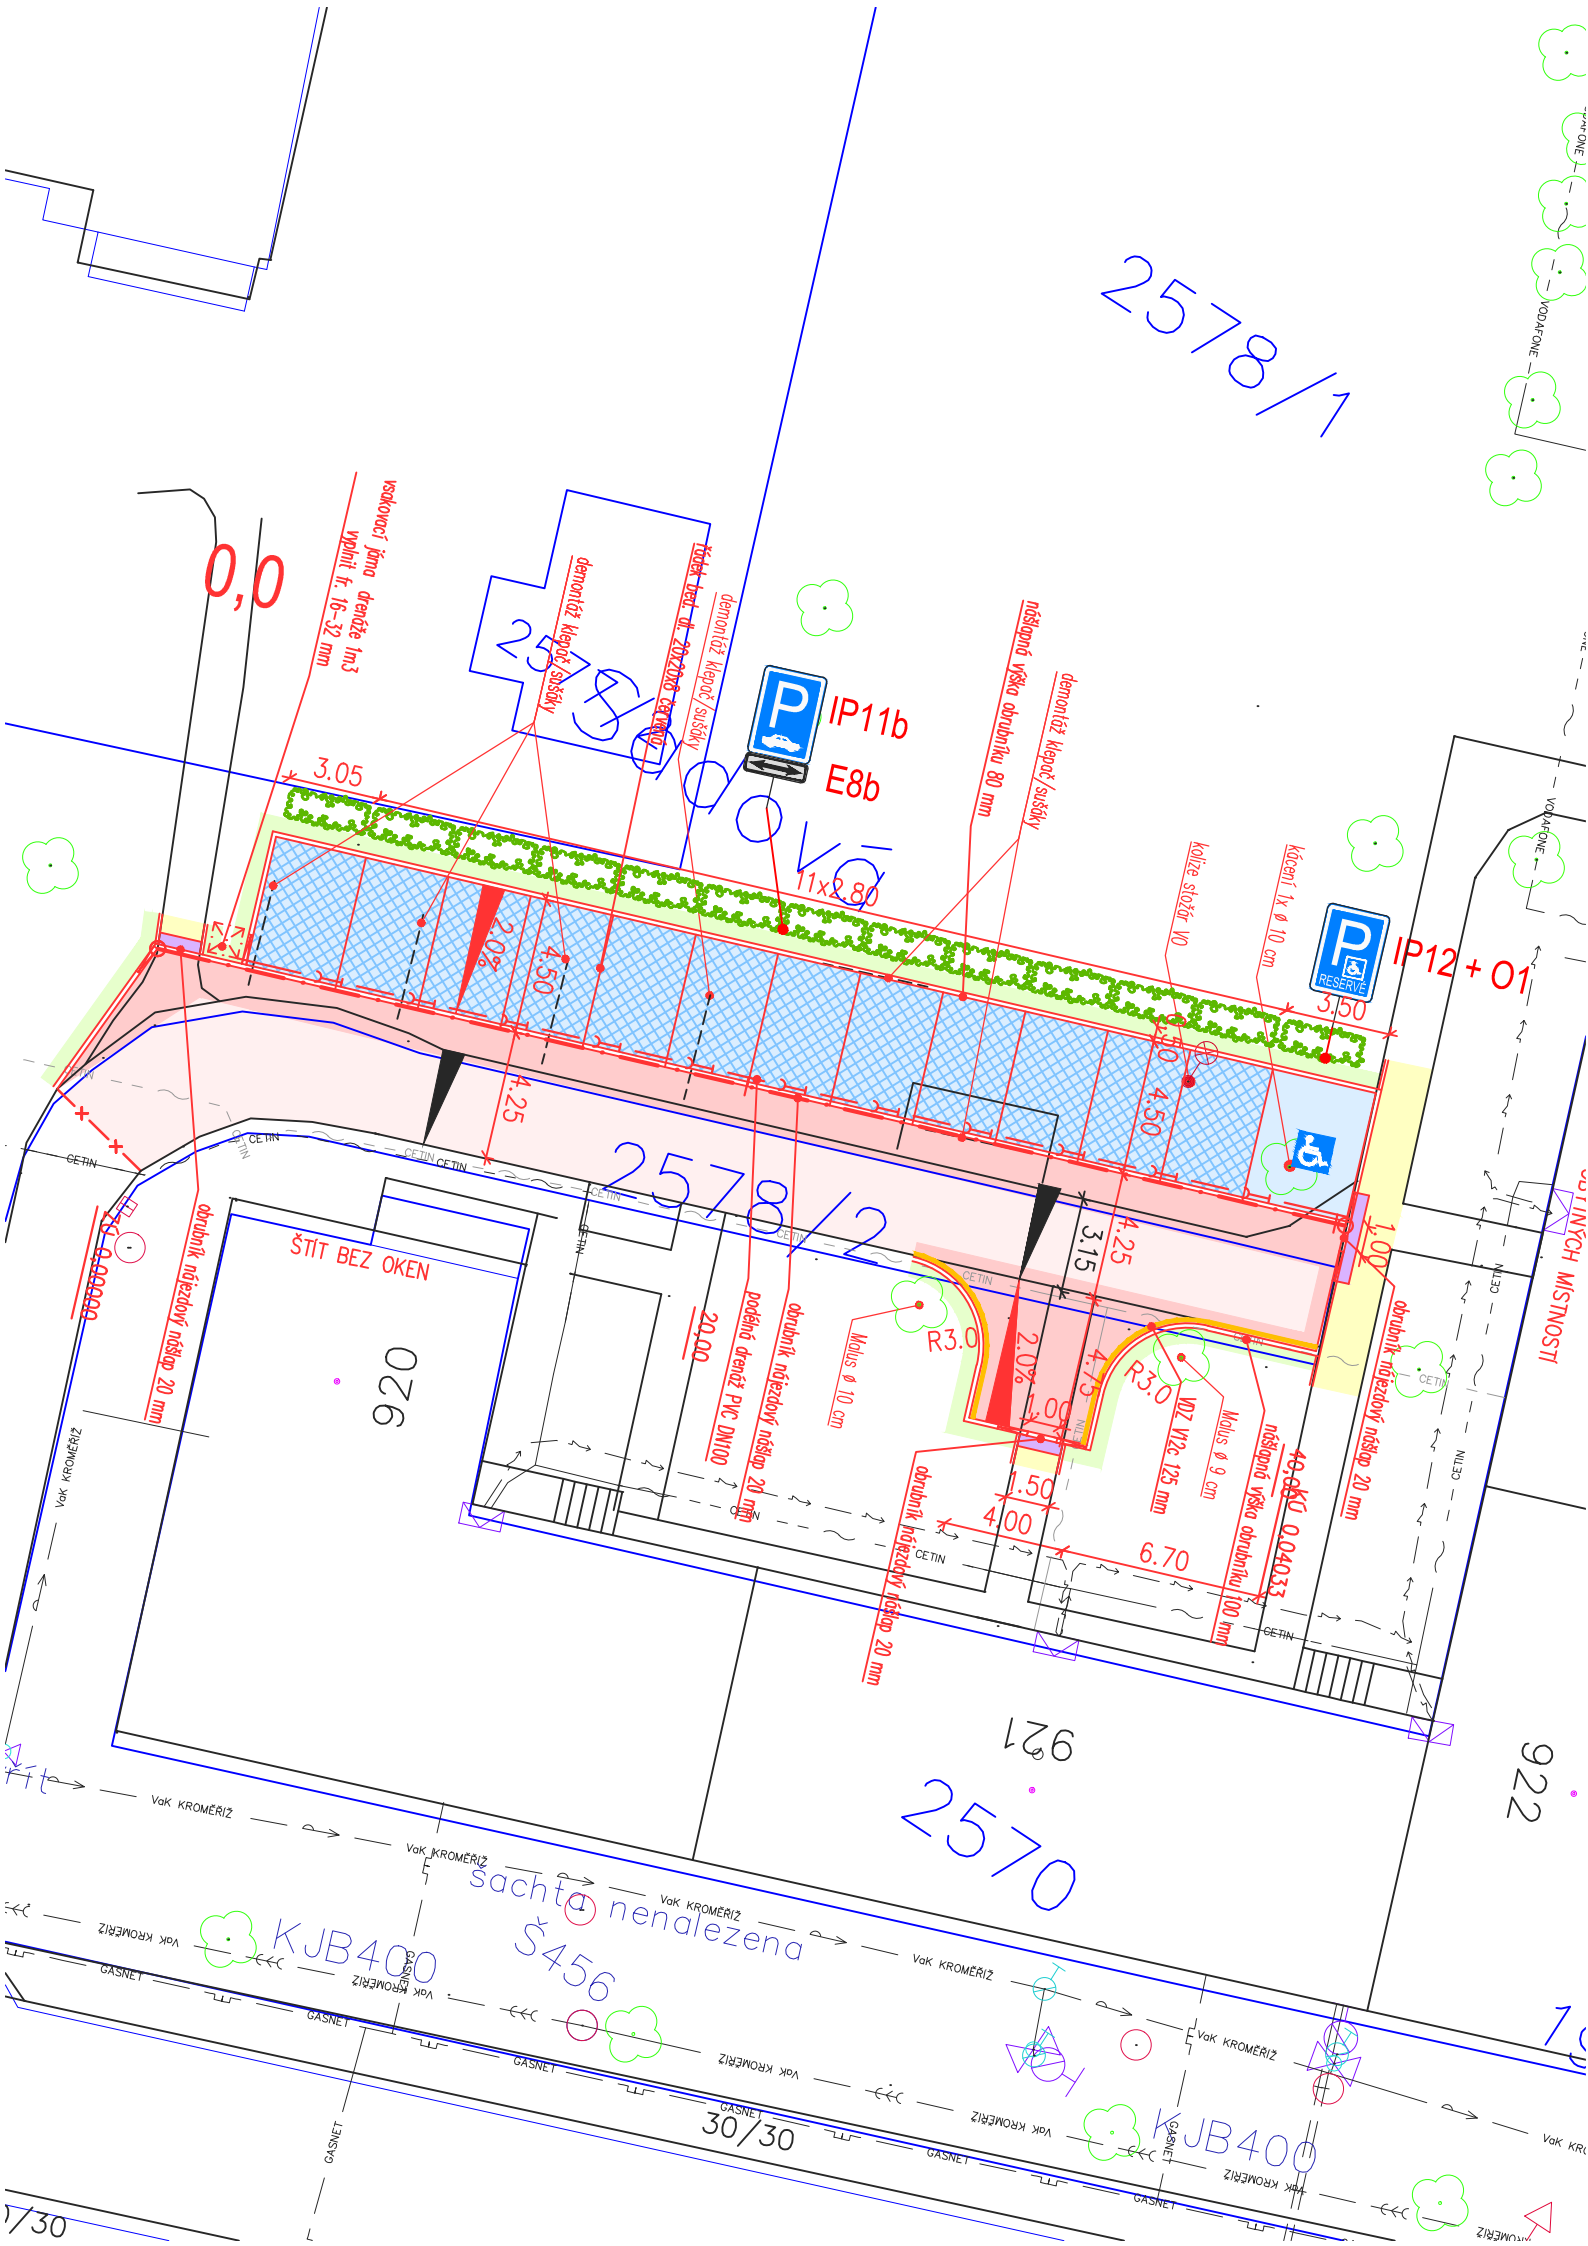

LEGENDA PLOCH:

NOVĚ NAVRŽENÉ PLOCHY

- KOMUNIKACE – AB obnova krytu
- KOMUNIKACE – AB plná konstrukce
- P stání – DL bet. drenážní 20x20x8 šedá
- P stání – DL bet. skladebná 20x20x8 šedá
- CHODNÍK – DL. bet. skladebná 20x20x6 šedá
- CHODNÍK – DL. bet. skladebná hmatová 20x10x6 červená
- VEŘEJNÁ ZELENĚ – travnatá plocha

LEGENDA ČAR:

- STÁVAJÍCÍ STAV
- KATASTRÁLNÍ MAPA
- NOVÝ STAV
- PODÉLNÁ DRENÁŽ
- PRACOVNÍ SPÁRA AB KRYT

LEGENDA DZ:

- B2 STÁVAJÍCÍ
- B2 NOVĚ OSAZENÉ

! PODZEMNÍ SÍTĚ JSOU ZAKRESLENY POUZE ORIENTAČNĚ
DLE PODKLADŮ SPRÁVCŮ
PŘED ZAHÁJENÍM ZEMNÍCH PRACÍ NUTNO VYTYČIT !



OBJEDNÁVKA/SOD Č.:	339/2023/ORMŽP/Kou		
OBJEDNATEL <i>client</i>	MĚSTO HULÍN NÁM. MÍRU 162, 768 24 HULÍN, IČ:00287229		
 VIA EX via exertus		Ing. Ondřej ADAMÍK Sportovní 3391/12, 796 01 Prostějov IČ: 04625170 adamik@viaex.cz www.viaex.cz	
			
ZPRACOVAL <i>designer</i>	HLAVNÍ INŽENÝR PROJEKTU <i>engineer of the project</i>	ZODPOVĚDNÝ PROJEKTANT <i>chartered engineer</i>	
ING. ADAMÍK O.	 ING. ADAMÍK O.	ING. ADAMÍK O.	
KRAJ <i>region</i>	OBEC <i>village</i>	KATASTRÁLNÍ ÚZEMÍ <i>area</i>	
ZLÍNSKÝ	HULÍN 588491	HULÍN 649309	

SOUŘAD. SYSTÉM	S-JTSK
coordinate system	
VÝŠKOVÝ SYSTÉM	B. p. v.
system elevations asl	
OVĚŘENO:	
verification	
otisk autorizačního razítka *	

AKCE:	VYBUDOVÁNÍ P STÁNÍ UL. ZAHRADNÍ,	
project	KRÁTKÁ, SADOVÁ-HULÍN; PLOCHA "D"	
OBJEKT:	SO 100 – OBJEKTY POZEMNÍCH KOMUNIKACÍ (VČETNĚ PROPUSTKŮ)	
object		
NÁZEV PŘÍLOHY:	SITUACE	
annex		

ZAKÁZKA Č.	SOUPRAVA:
order number	copy
230A08	
STUPEŇ PD	DUSP
project stage	
DATUM	10/2023
date	
FORMÁT	3xA4
sheet format	
MĚŘITKO	1:250
scale	
PŘÍLOHA Č.:	D.1.2a
annex number	