


M = 1 : 500

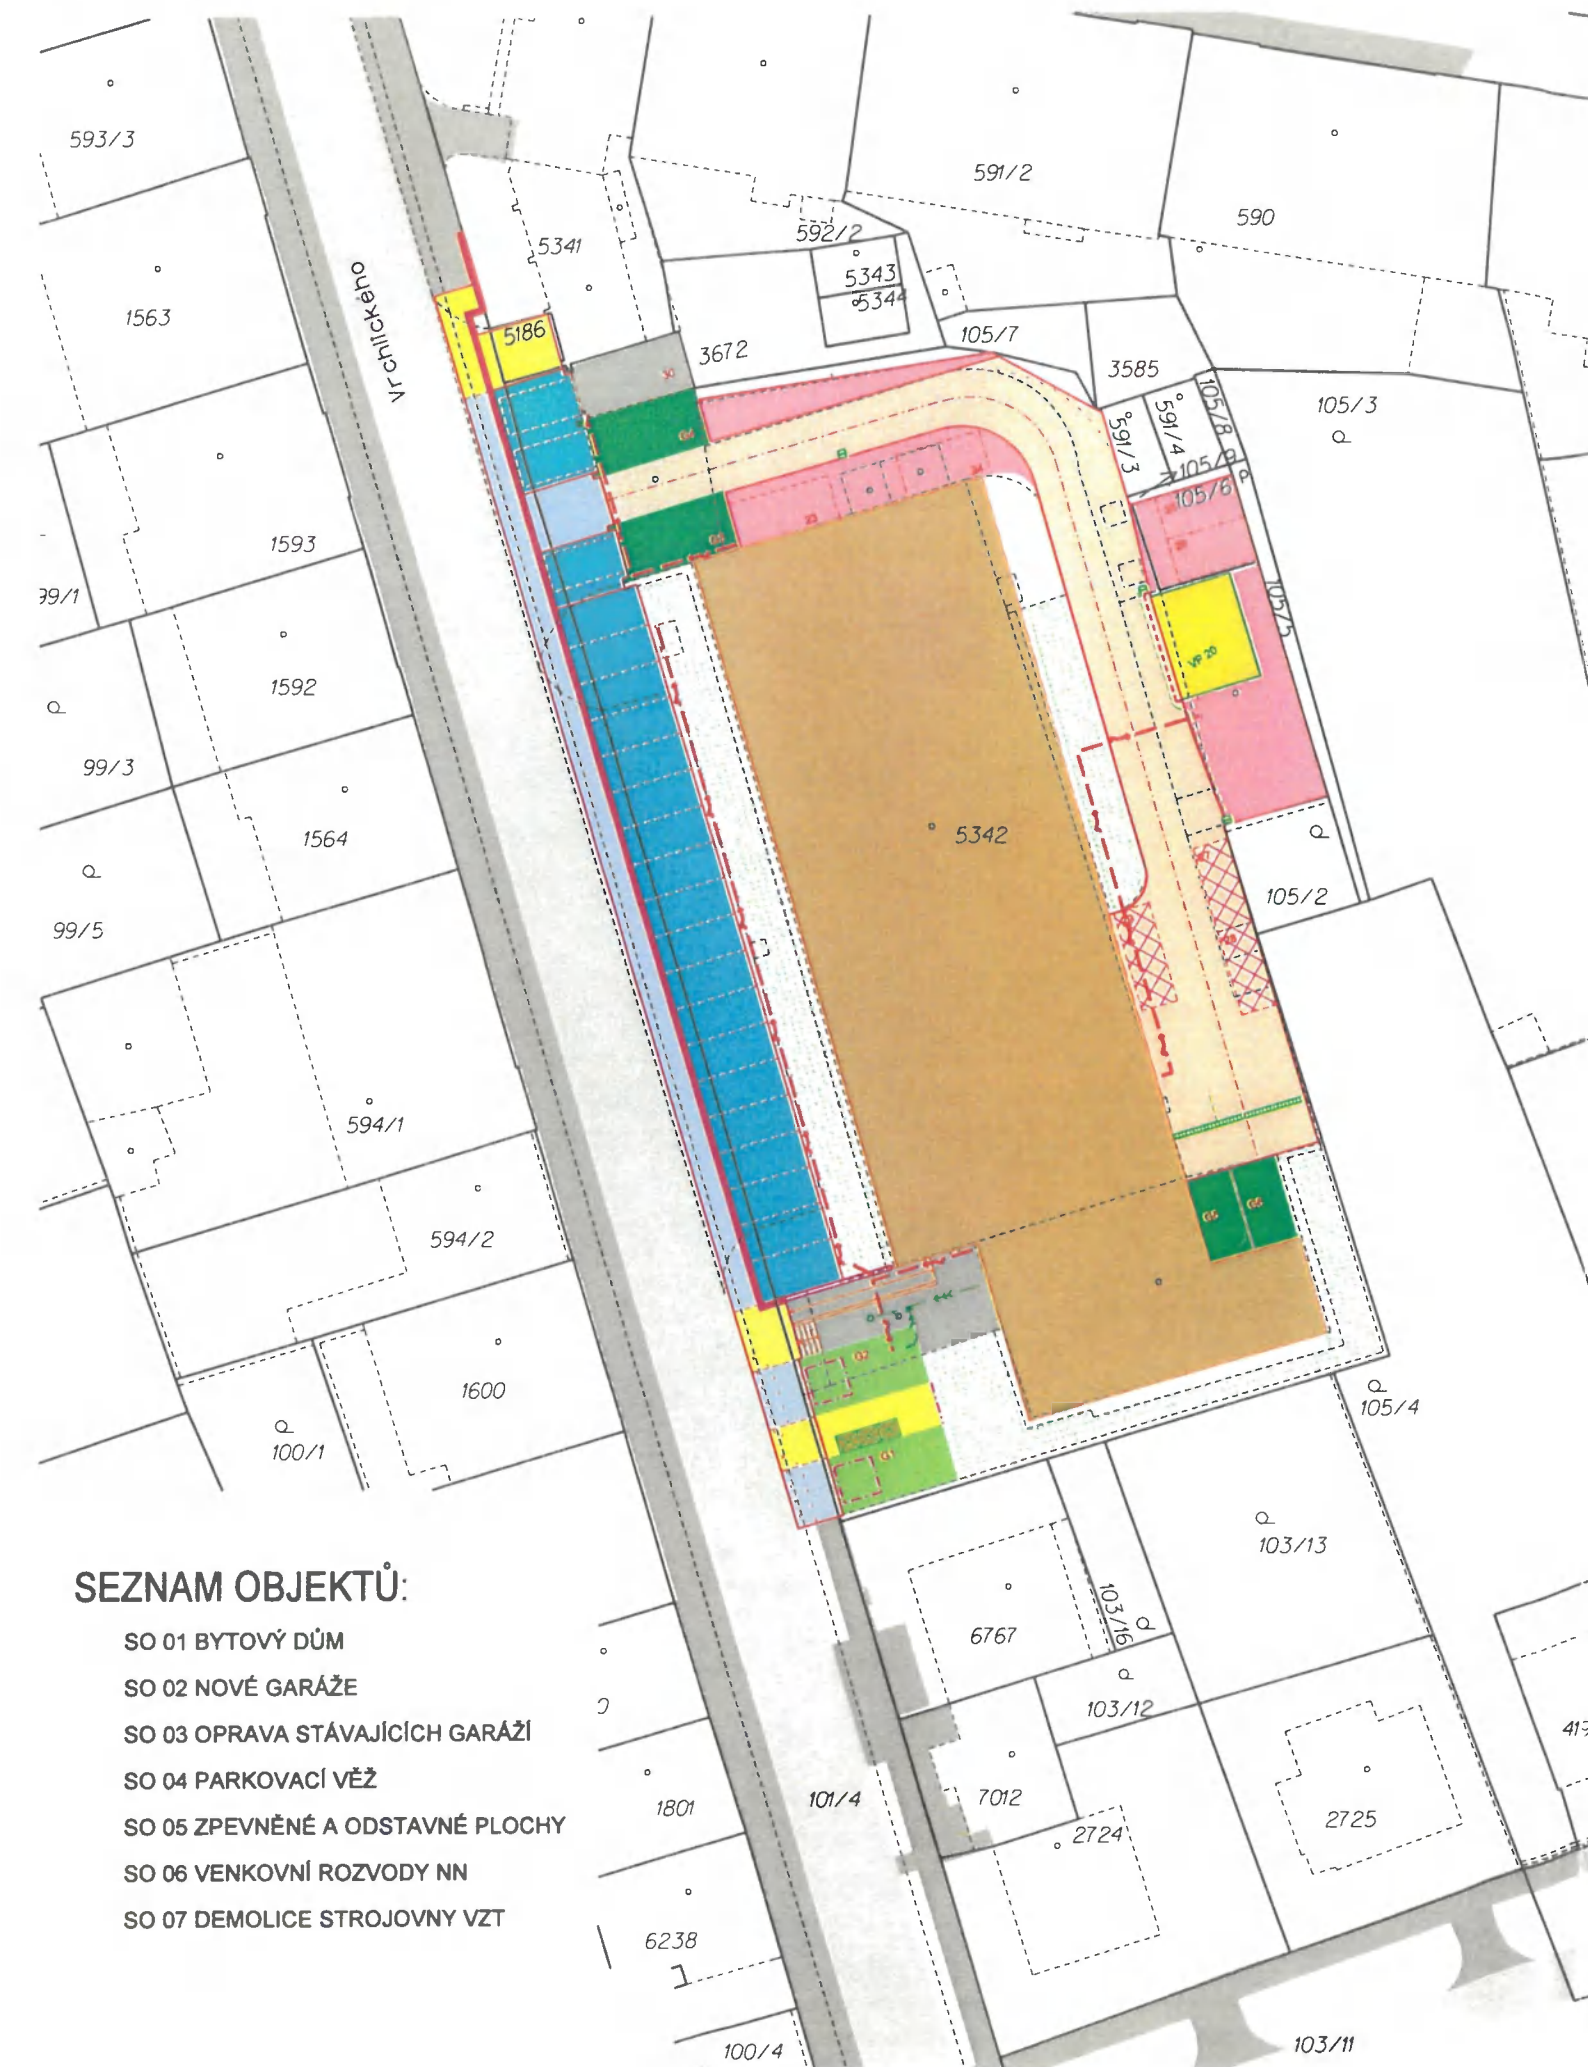

STAVBY

- | | |
|---|---|
|  | SO 01 BYTOVÝ DŮM |
|  | SO 02 NOVÉ GARÁŽE |
|  | SO 03 OPRAVA STÁVAJÍCÍCH GARÁŽÍ |
|  | SO 04 PARKOVACÍ VĚŽ |
| NEVEŘEJNÉ KOMUNIKACE A ZPEVNĚNÉ PLOCHY VE VNITROBLOKU | |
|  | SO 05 - PŘÍJEZDOVÁ KOMUNIKACE A ZPEVNĚNÉ PLOCHY - ASFALTOBETONOVÝ KRYT |
|  | SO 05 - VYZNAČENÍ ODSTAVNÝCH MÍST - ASFALTOBETONOVÝ KRYT |
|  | SO 05 - ZPEVNĚNÉ PLOCHY - BETONOVÁ ZÁMKOVÁ DLAŽBA 20/20, tl. 80 mm - ŠEDÁ |
| VEŘEJNÉ KOMUNIKACE A ZPEVNĚNÉ PLOCHY V ULIČNÍM KORIDORU | |
|  | SO 05 - ODSTAVNÉ PLOCHY - BETONOVÁ DRENÁŽNÍ DLAŽBA 20/20, tl. 80 mm - ŠEDÁ |
|  | SO 05 - SJEZD - BETONOVÁ ZÁMKOVÁ DLAŽBA 20/20, tl. 80 mm - ŠEDÁ |
|  | SO 05 - SJEZD, BETONOVÁ SLP DLAŽBA 20/20, tl. 80 mm - ŠEDÁ |
|  | SO 05 - CHODNÍK A ZPEVNĚNÁ PLOCHA - BETONOVÁ ZÁMKOVÁ DLAŽBA 20/20, tl. 60 mm - ŠEDÁ |
|  | SO 05 - ZELENĚ |

	STÁVAJÍCÍ KOMUNIAČE A ZPEVNĚNÉ PLOCHY
	STÁVAJÍCÍ CHODNÍKY A ZPEVNĚNÉ PLOCHY

	SO 01 BYTOVÝ DŮM
	SO 02 NOVÉ GARÁŽE
	SO 05 ZPEVNĚNÉ A ODSTAVNÉ PLOCHY
	POPIS
	KATASTRÁLNÍ MAPA

SO 06 VENKOVNÍ ROZVODY NN

ichvaluje se dle podmínek vydaného
ozhodnutí ze dne 12.01.2026,
č.j.: 02/334/050116/1167/31/2024/Str
ng. Josef Koplík, vedoucí odboru stavebního
řádu a životního prostředí
Městského úřadu Kroměříž



SOUŘADNICOVÝ SYSTÉM S-JTSK
VÝŠKOVÝ SYSTÉM B.p.v.

Ing. Josef Horák - INEX

projekce a zajištění staveb
Riegrovo nám. 138, 767 01 Kroměříž
tel : 573 336 663-4, 602 545 504
e-mail : j. horak@inexpjekt.cz

Investor :	DEVELOPER GROUP KM s.r.o. ZÁŘIČÍ 54	Zak. č. :	04/2020
Místo stavby :	KROMĚŘÍŽ	Datum :	05/2023
Stavba :	REKONSTRUKCE DOMU Č. P. 3282/3 V KROMĚŘÍŽI NA BYTOVÝ DŮM	Formát :	2A4
		Stupeň :	DUR+DSP
		Měřítko :	1:500
Obsah :	KATASTRÁLNÍ SITUAČNÍ VÝKRES	Číslo výkresu :	C. 2
		Část :	C.