


1/2026		 Služby v oblasti dopravního značení	
Vypracoval:	Šímová Petra		
Kreslil:	Šímová Petra		
C. zakázky :	43/26	Číslo výkresu: 2	ZDOUNKY
Zakázka:	DS-2-8 oprava plynové chráničky		

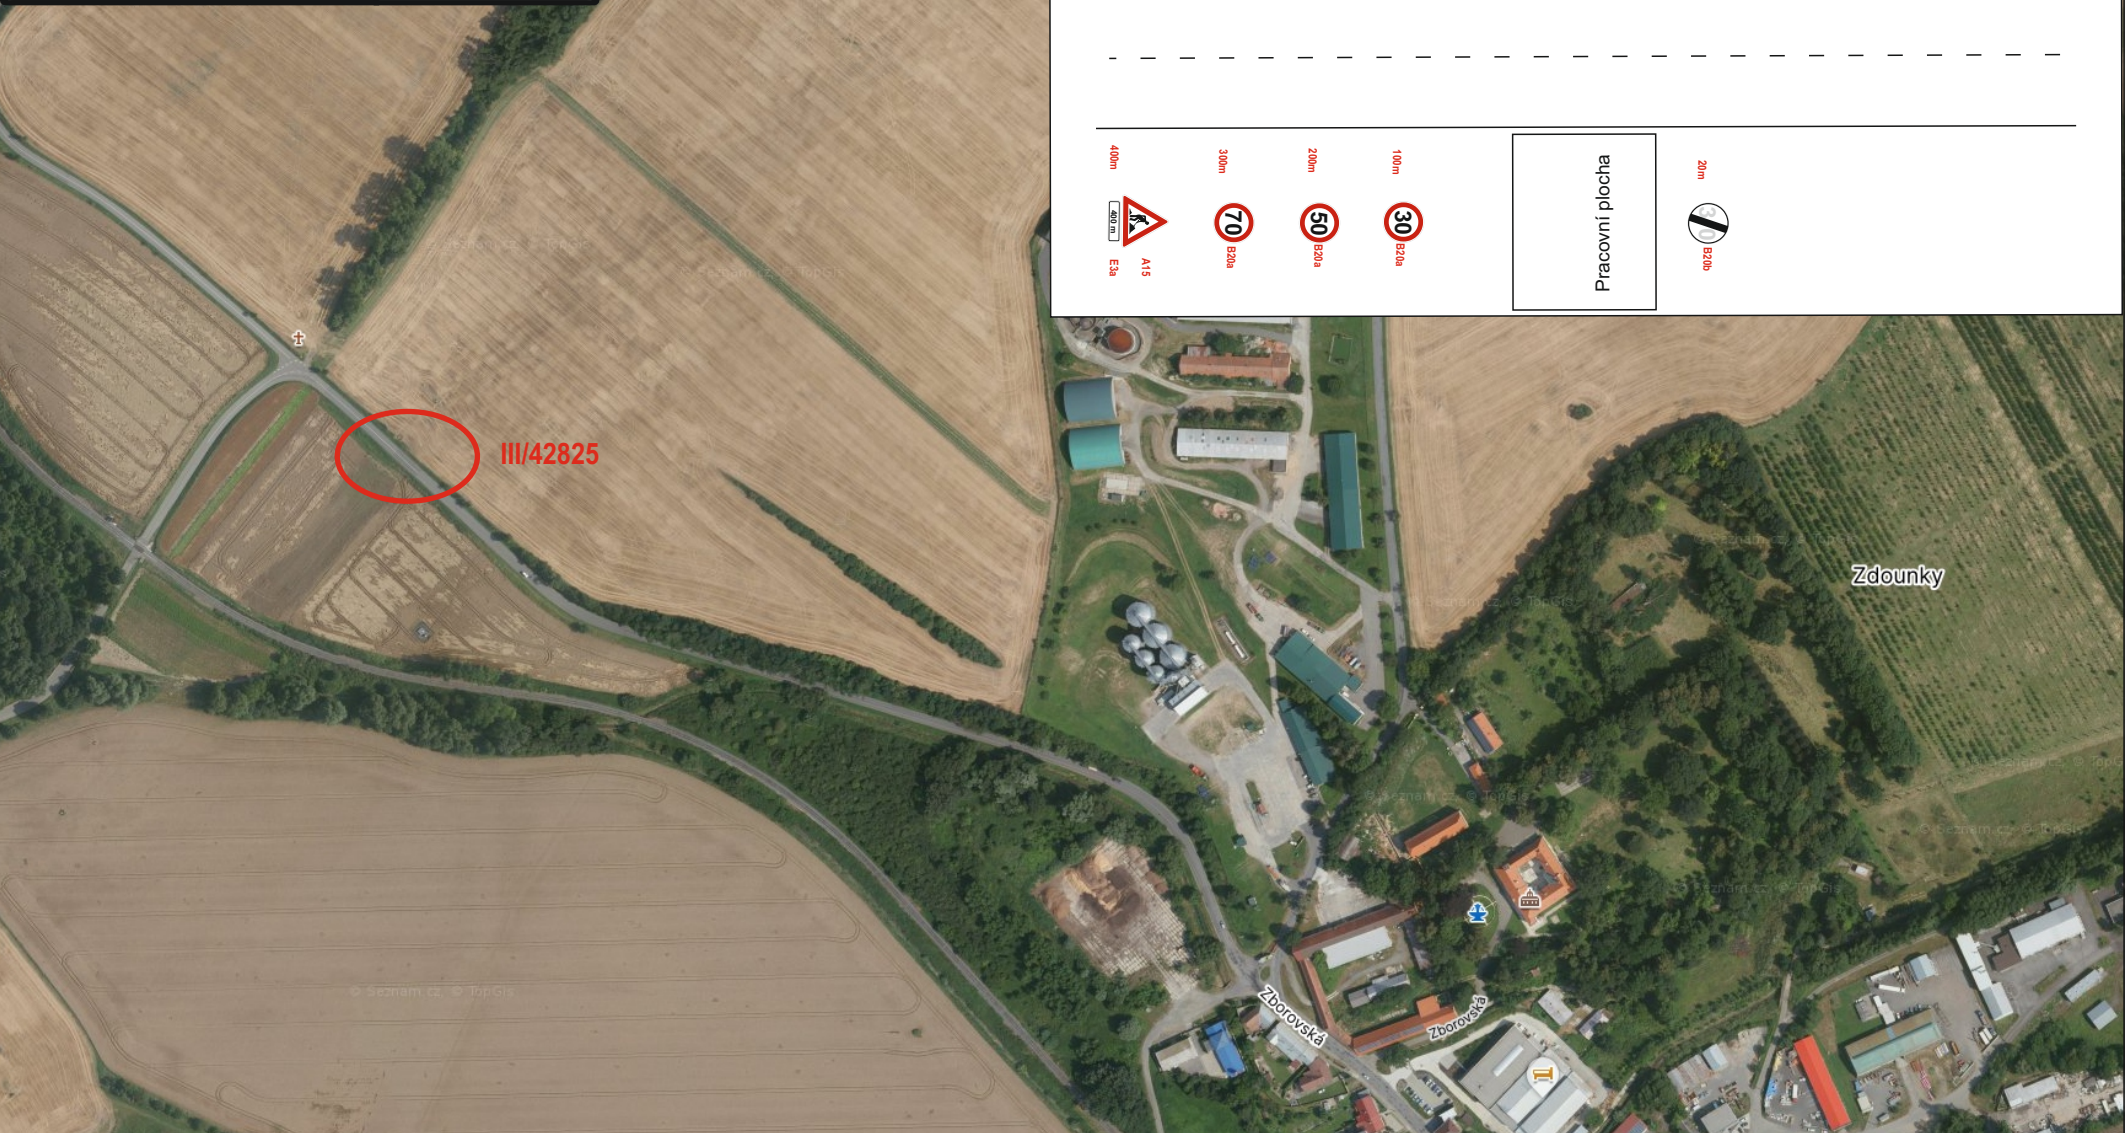

Pracovní plocha


20m


100m


200m


300m


400m

Pracovní plocha


20m


400m


300m


200m


100m