
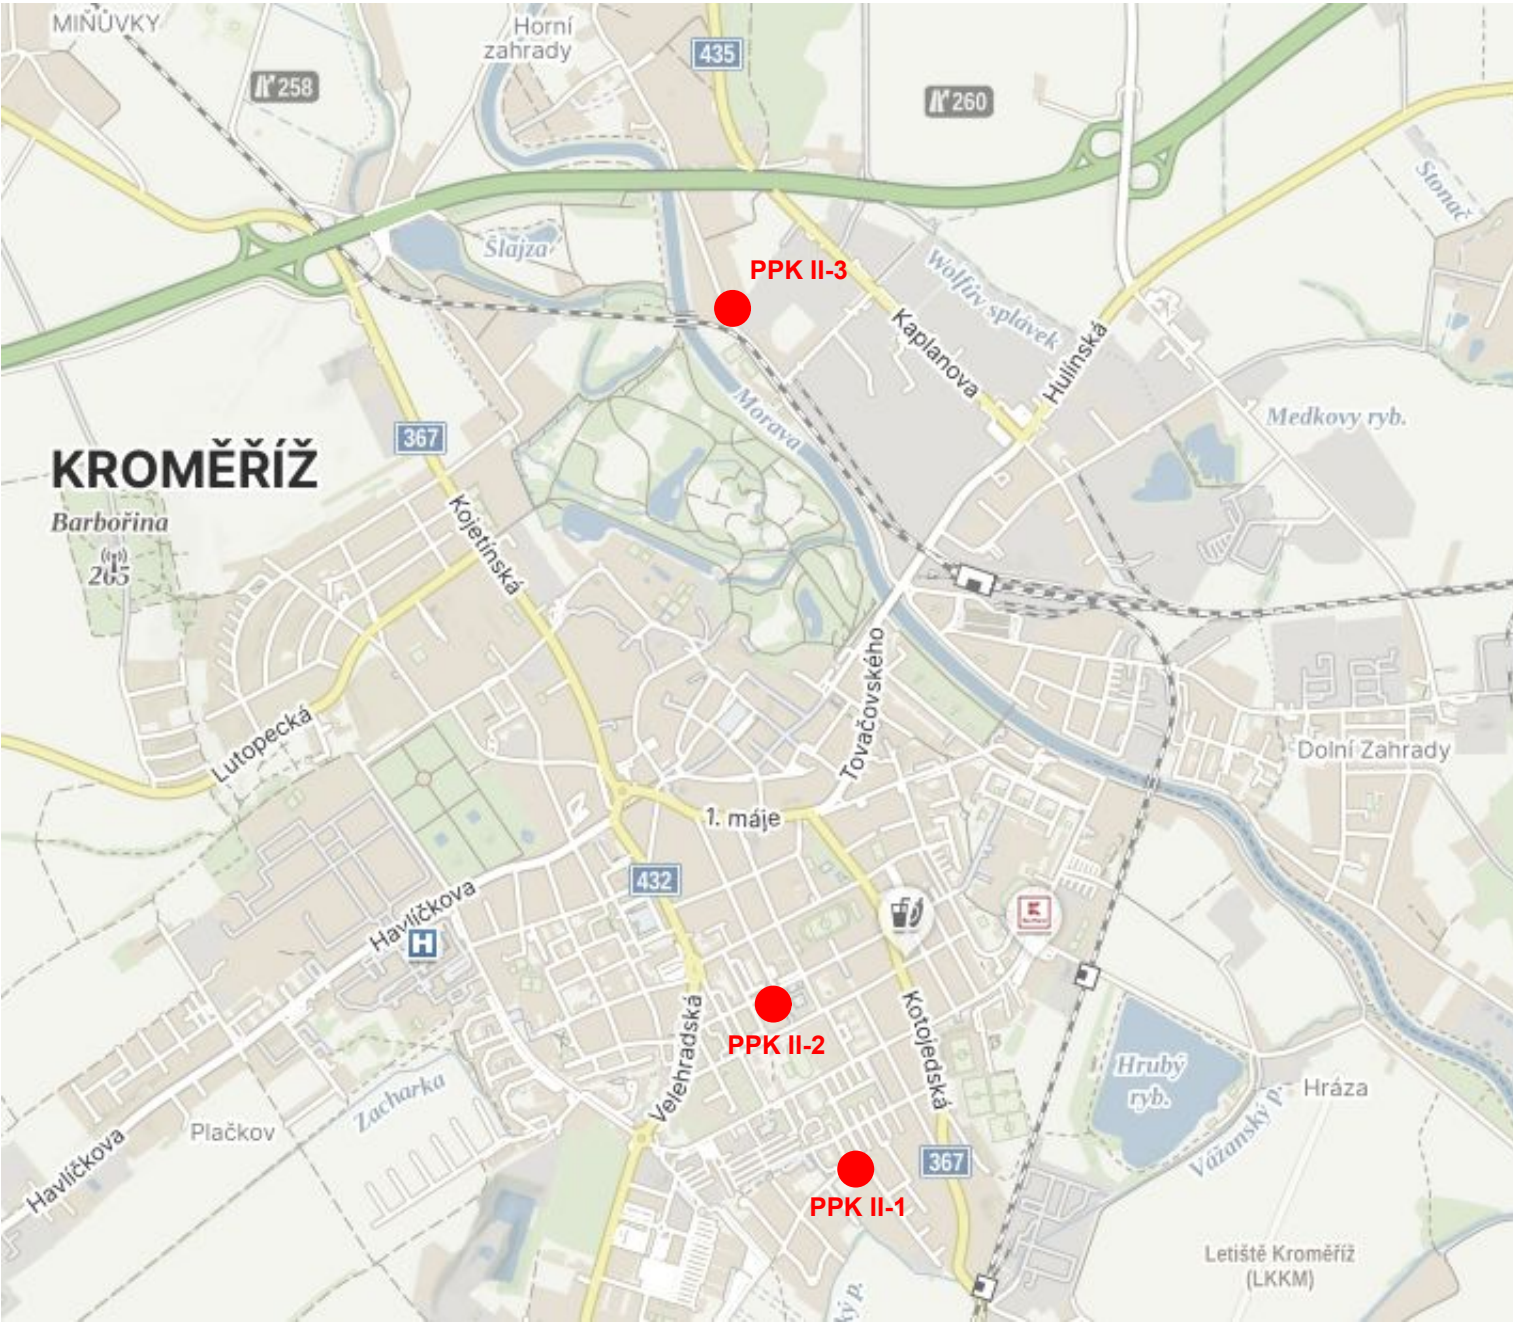


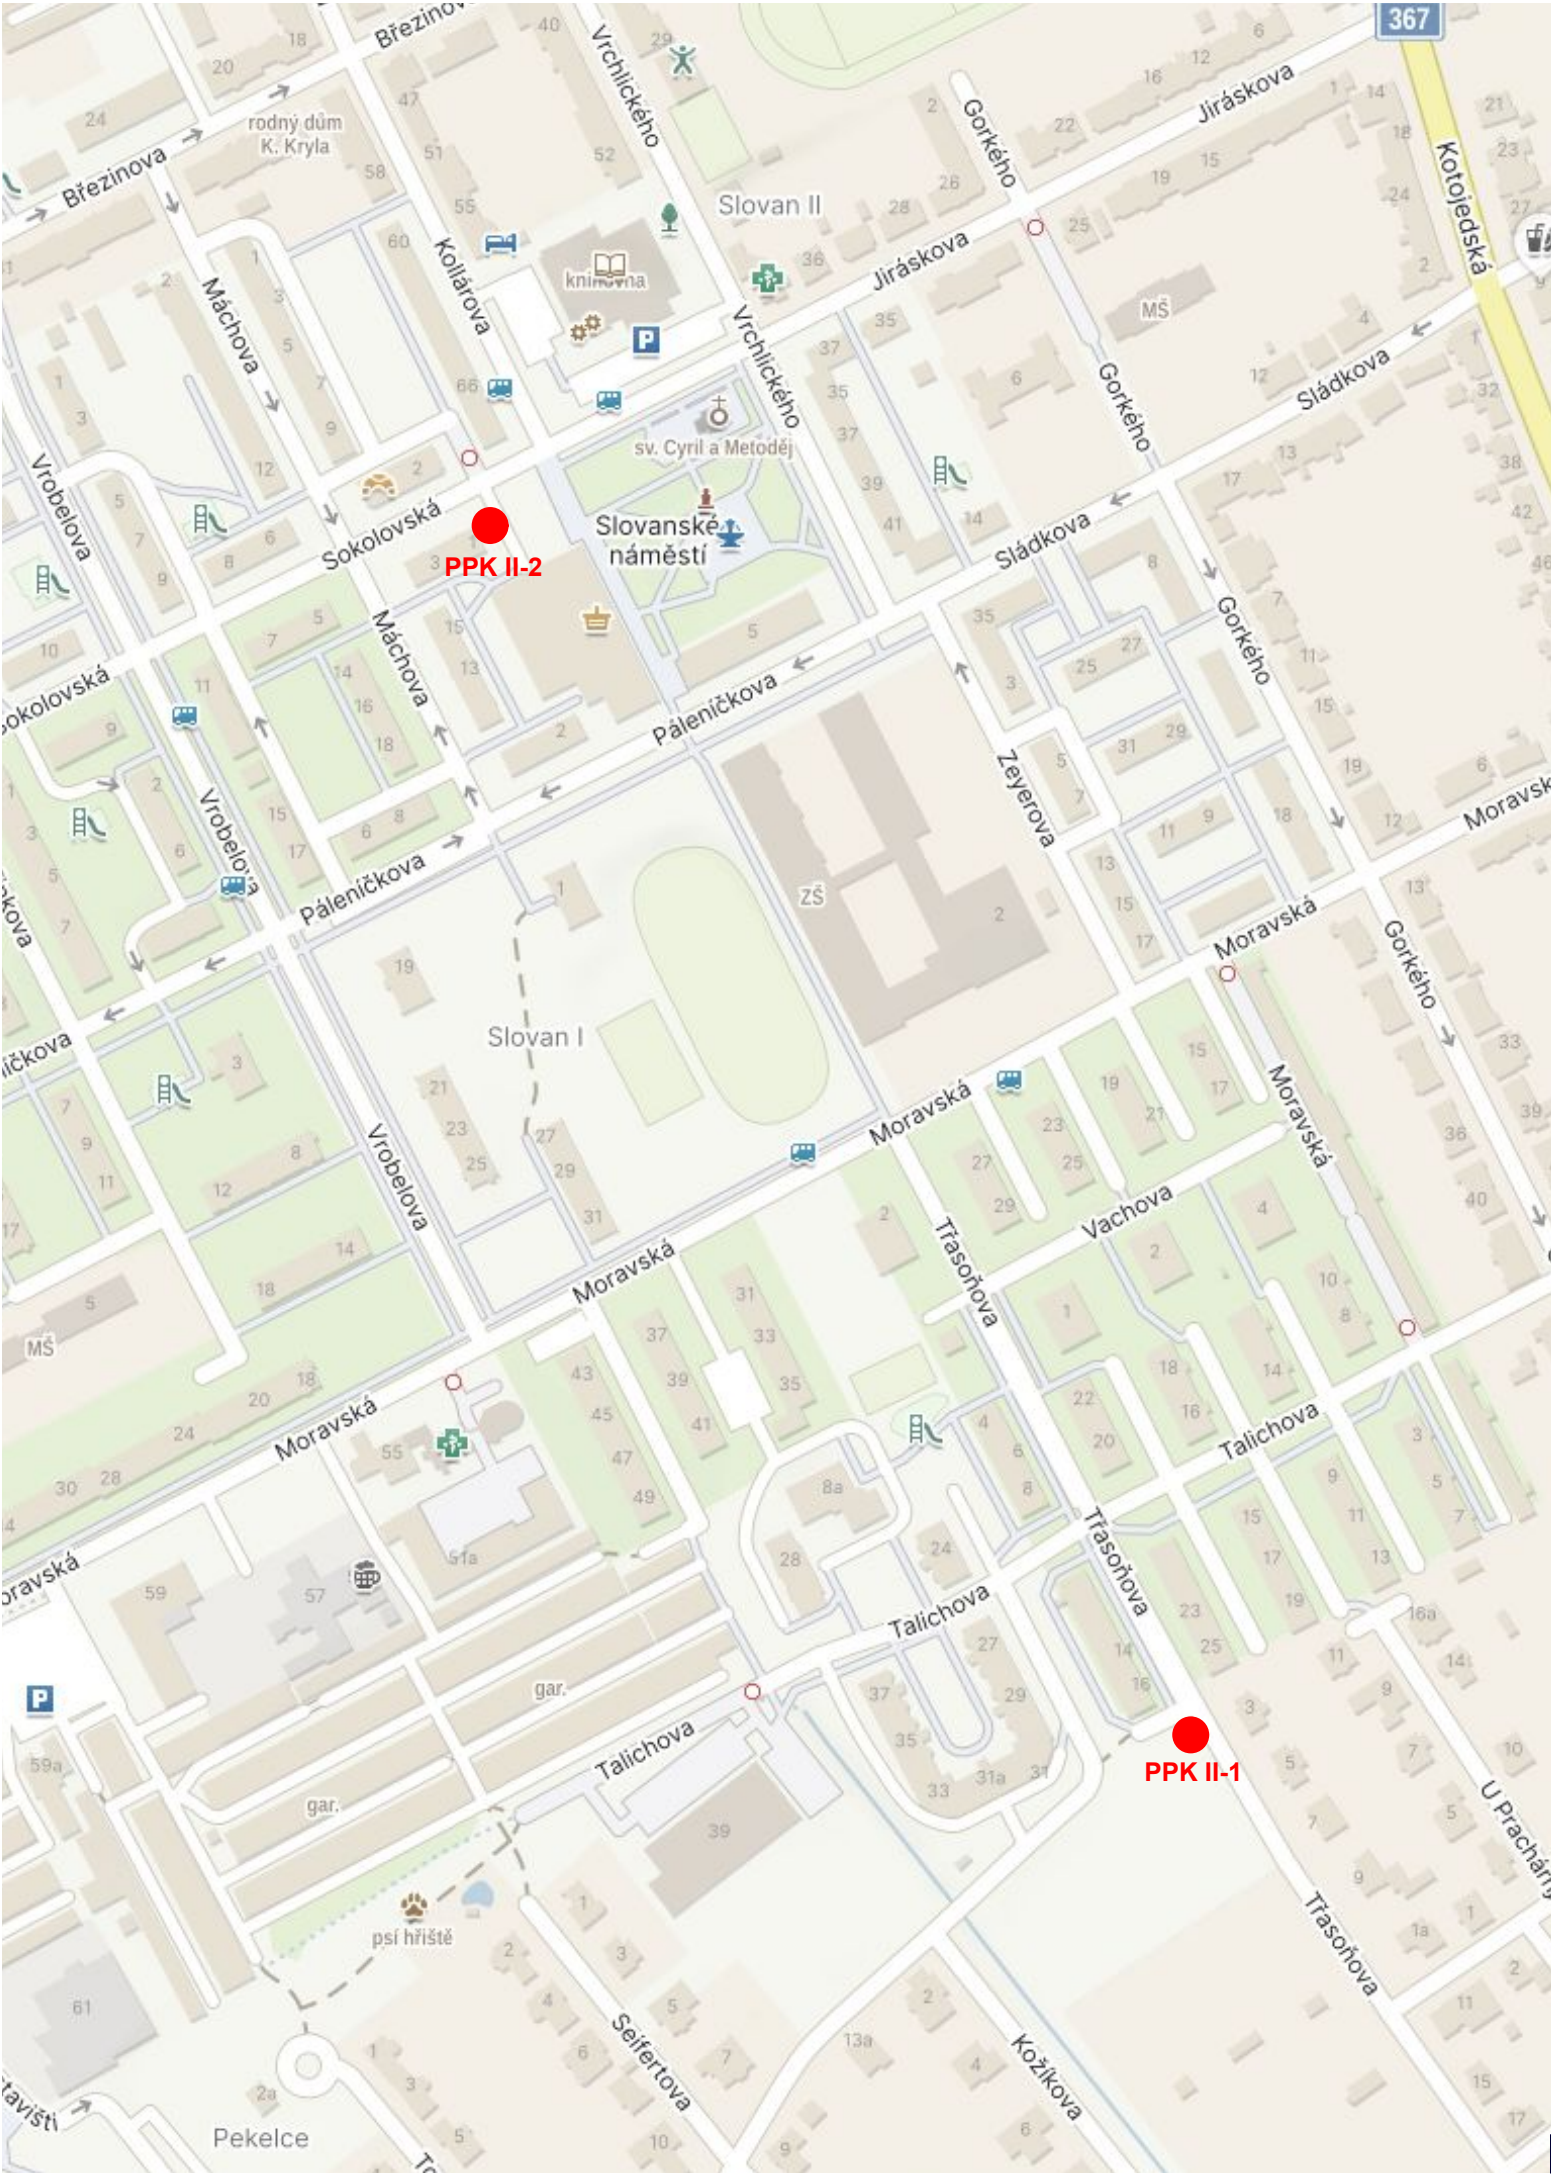

SEZNAM STANOVIŠŤ :

Polopodzemní kontejnery

- PPK II-1 ul. Třasoňova
- PPK II-2 ul. Sokolovská
- PPK II-3 ul. Chropyňská

Místo stavby:	ul. Třasoňova, ul. Sokolovská, ul. Chropyňská, Kroměříž
Investor:	Město Kroměříž, Velké náměstí 115/1, 767 01 Kroměříž
STAVBA	Polopodzemní kontejnery v Kroměříži II ul. Třasoňova, Sokolovská a Chropyňská TRVALÉ DOPRAVNÍ ZNAČENÍ
OBSAH	Situace širších vztahů - přehled stanovišť



 Michal FIANTA IČ 761 78 048 Lubná 121, 767 01 Lubná gsm 774 411 444 fianta.michal@mfprojekt.cz	
FORMÁT	2 x A4
DATUM	listopad 2025
STUPEŇ	Stanovení TDZ
MĚŘITKO	
ZAKÁZKOVÉ ČÍSLO	ČÍSLO VÝKRESU
2025 - 543	SP 01