


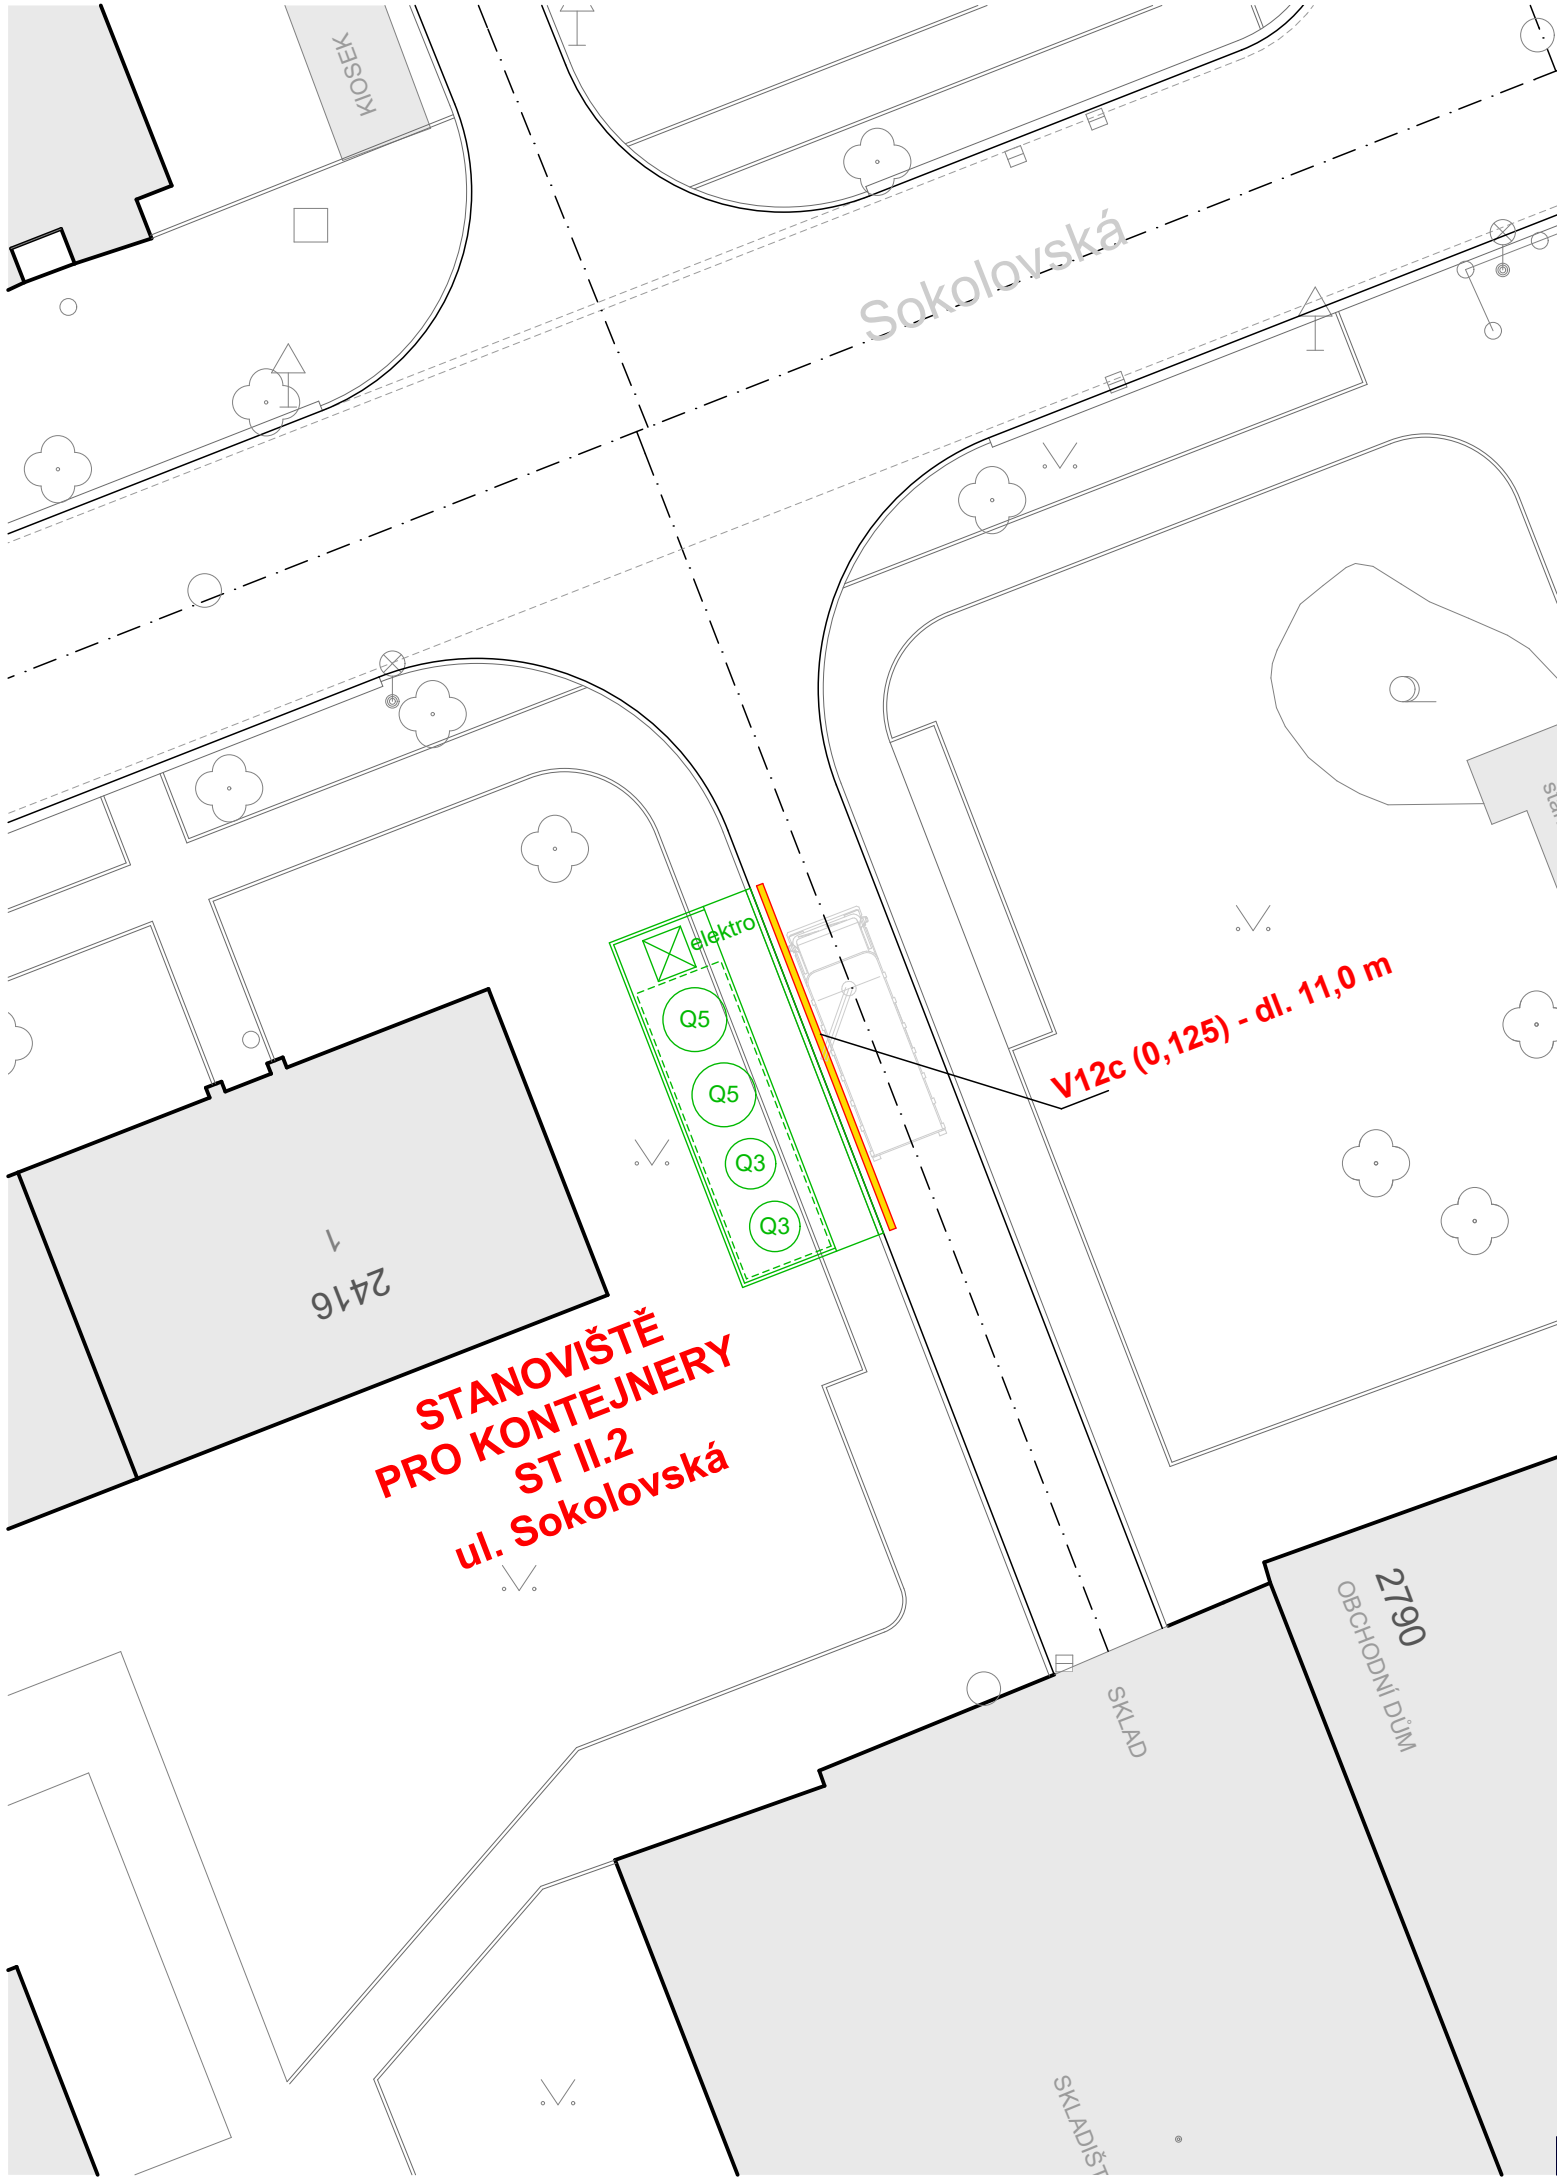

Stanoviště PPK II-2 se nachází na ulici Sokolovská v travnaté ploše vedle BD čp. 2416 podél vjezdu.

NÁVRH TDZ :
- vodorovné dopravní značení :- V12c (0,125) - Zákaz zastavení - délka 11,0 m

Souřadnicový systém : S-JSTK
Výškový systém : Bpv

Místo stavby: ul. Sokolovská, Kroměříž		 PROJEKČNÍ A INŽENÝRSKÁ ČINNOST nam.michal@mfprojekt.cz	
Investor: Město Kroměříž, Velké náměstí 115/1, 767 01 Kroměříž			
STAVBA	Polopodzemní kontejnery v Kroměříži II ul. Třasoňova, Sokolovská a Chropyňská TRVALÉ DOPRAVNÍ ZNAČENÍ	FORMÁT	2 x A4
OBJEKT	PPK v Kroměříži II - stanoviště 2	DATUM	listopad 2025
		STUPEŇ	Stanovení TDZ
OBSAH	Polopodzemní kontejnery - ul. Sokolovská	MĚŘITKO	1: 200
		ZAKÁZKOVÉ ČÍSLO 2025 - 543.02	ČÍSLO VÝKRESU PPK II-2