


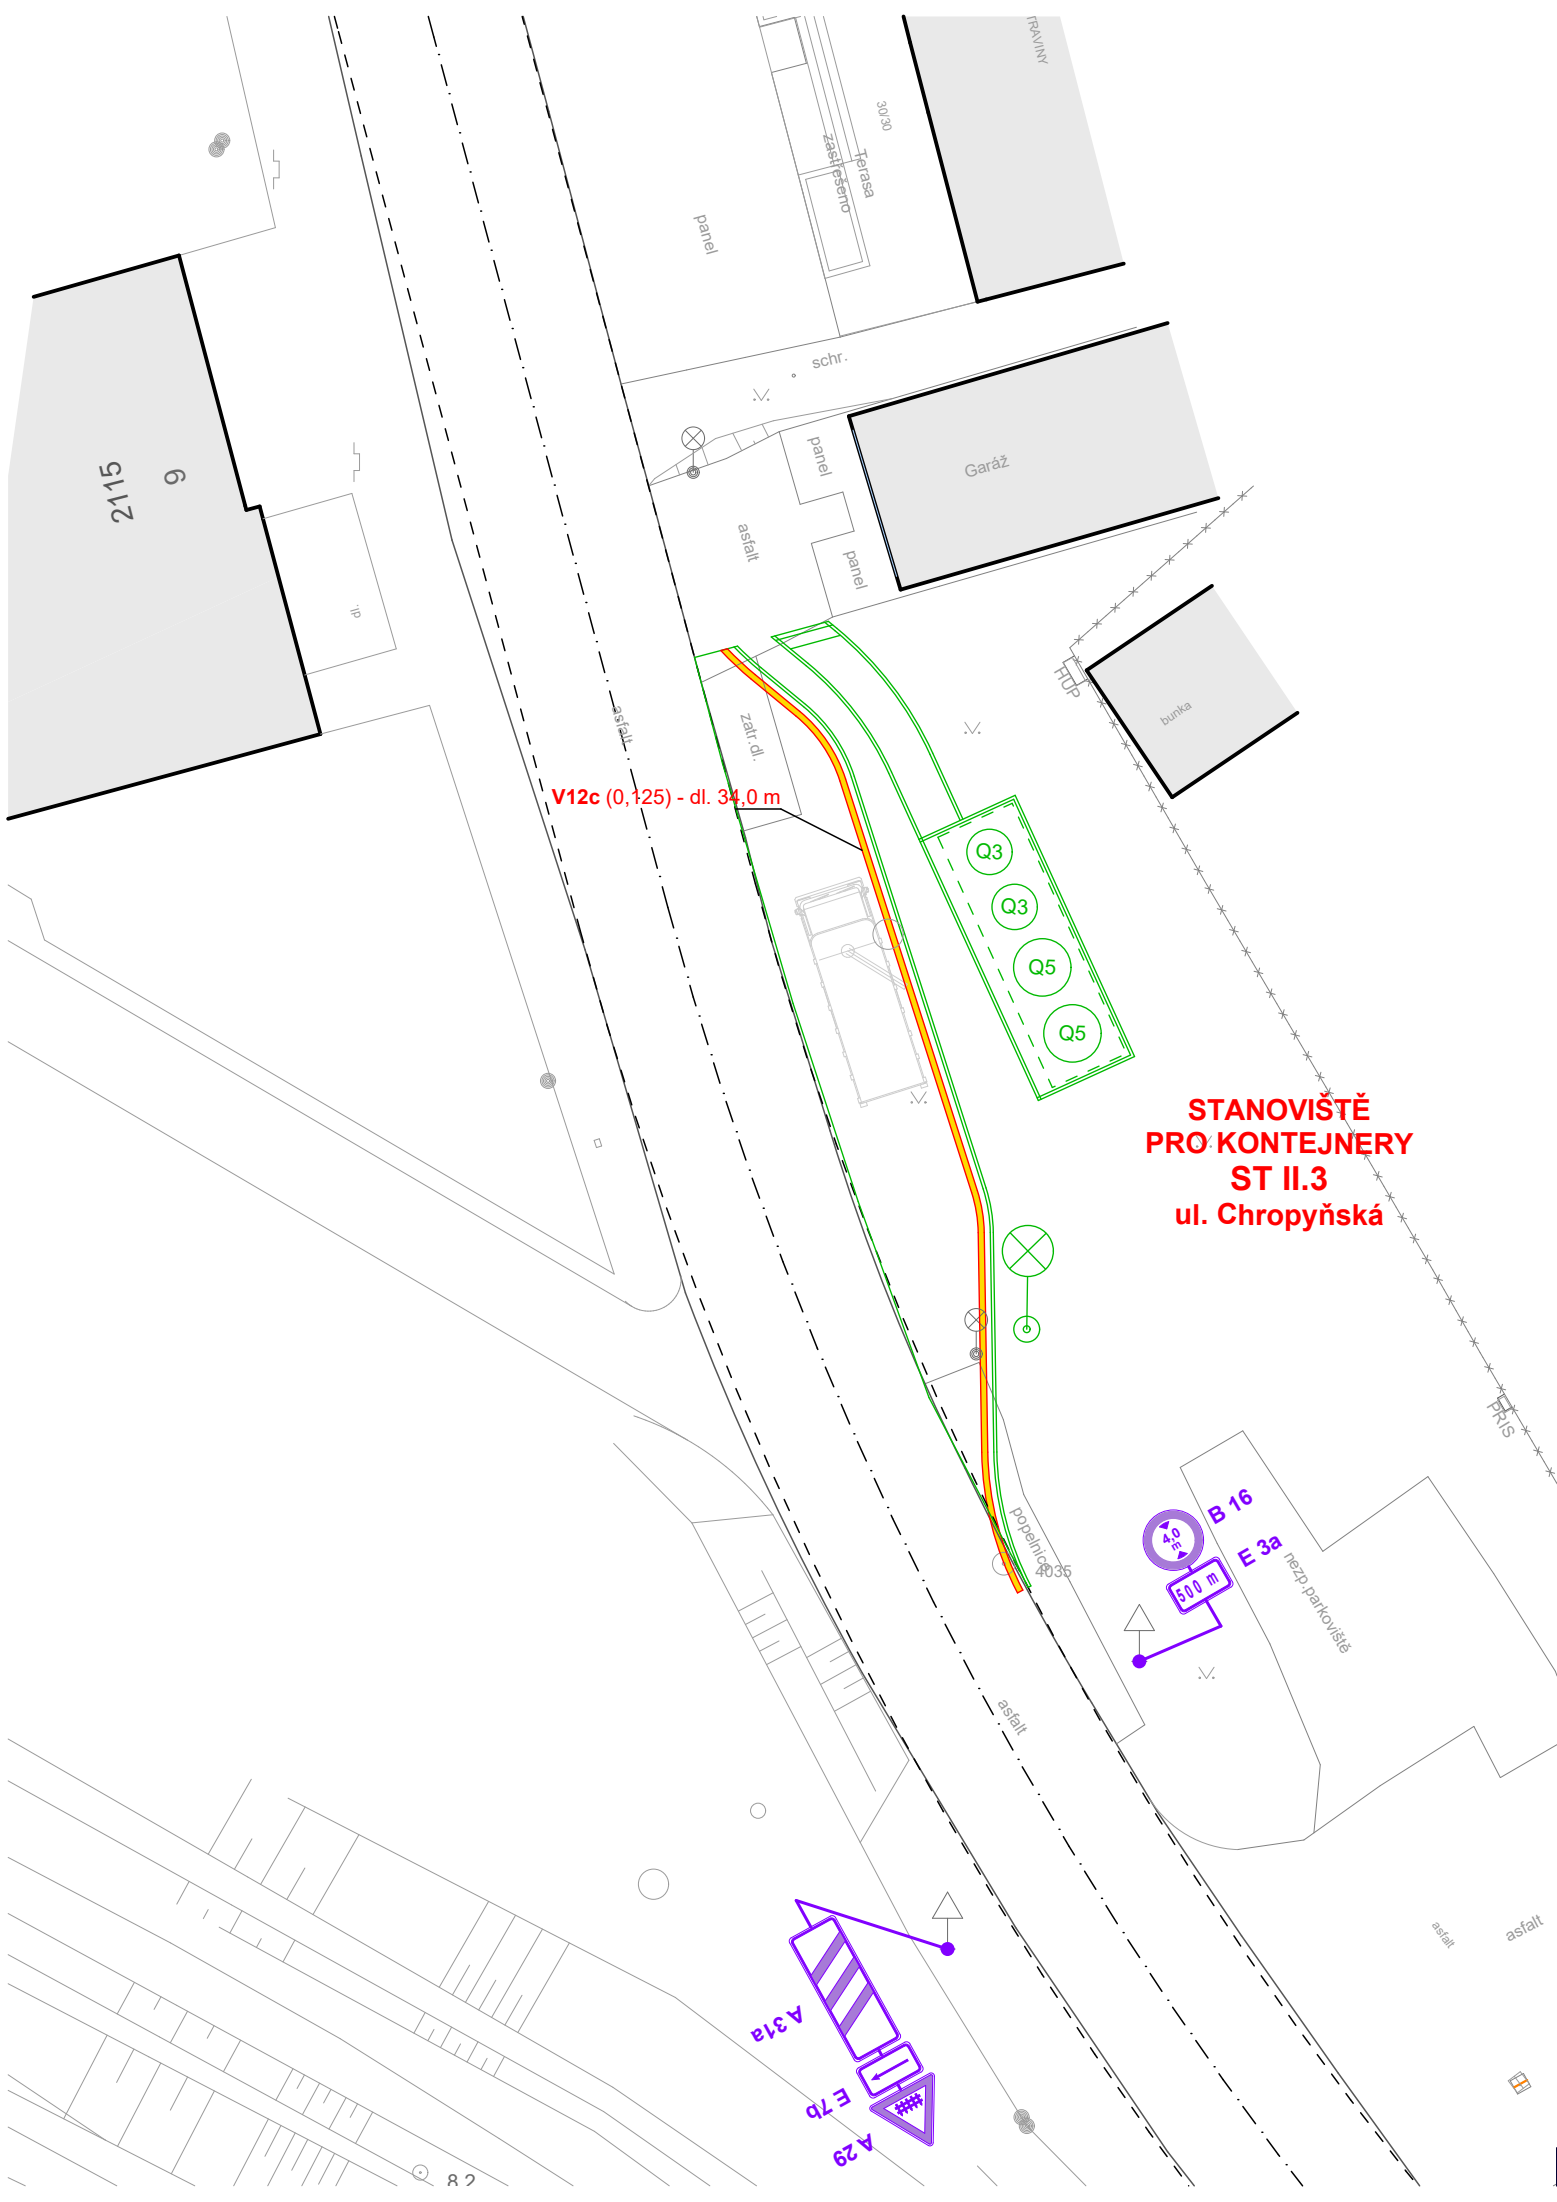

Stanoviště PPK II-3 se nachází na ulici Chropyňská v travnaté ploše před areálem Dřevo skladu.

NÁVRH TDZ :
- vodorovné dopravní značení :- V12c (0,125) - Zákaz zastavení - délka 34,0 m

Souřadnicový systém : S-JSTK
Výškový systém : Bpv

Místo stavby:	ul. Chropyňská, Kroměříž
Investor:	Město Kroměříž, Velké náměstí 115/1, 767 01 Kroměříž
STAVBA	Polopodzemní kontejnery v Kroměříži II ul. Třasoňova, Sokolovská a Chropyňská TRVALÉ DOPRAVNÍ ZNAČENÍ
OBJEKT	PPK v Kroměříži II - stanoviště 3
OBSAH	Polopodzemní kontejnery - ul. Chropyňská





Michal FIANTA
IČ 761 78 048
Lubná 121, 767 01 Lubná
gsm 774 411 444
fianta.michal@mfprojekt.cz

FORMÁT	2 x A4
DATUM	listopad 2025
STUPEŇ	Stanovení TDZ
MĚŘITKO	1: 200
ZAKÁZKOVÉ ČÍSLO	ČÍSLO VÝKRESU
2025 - 543.03	PPK II-3