


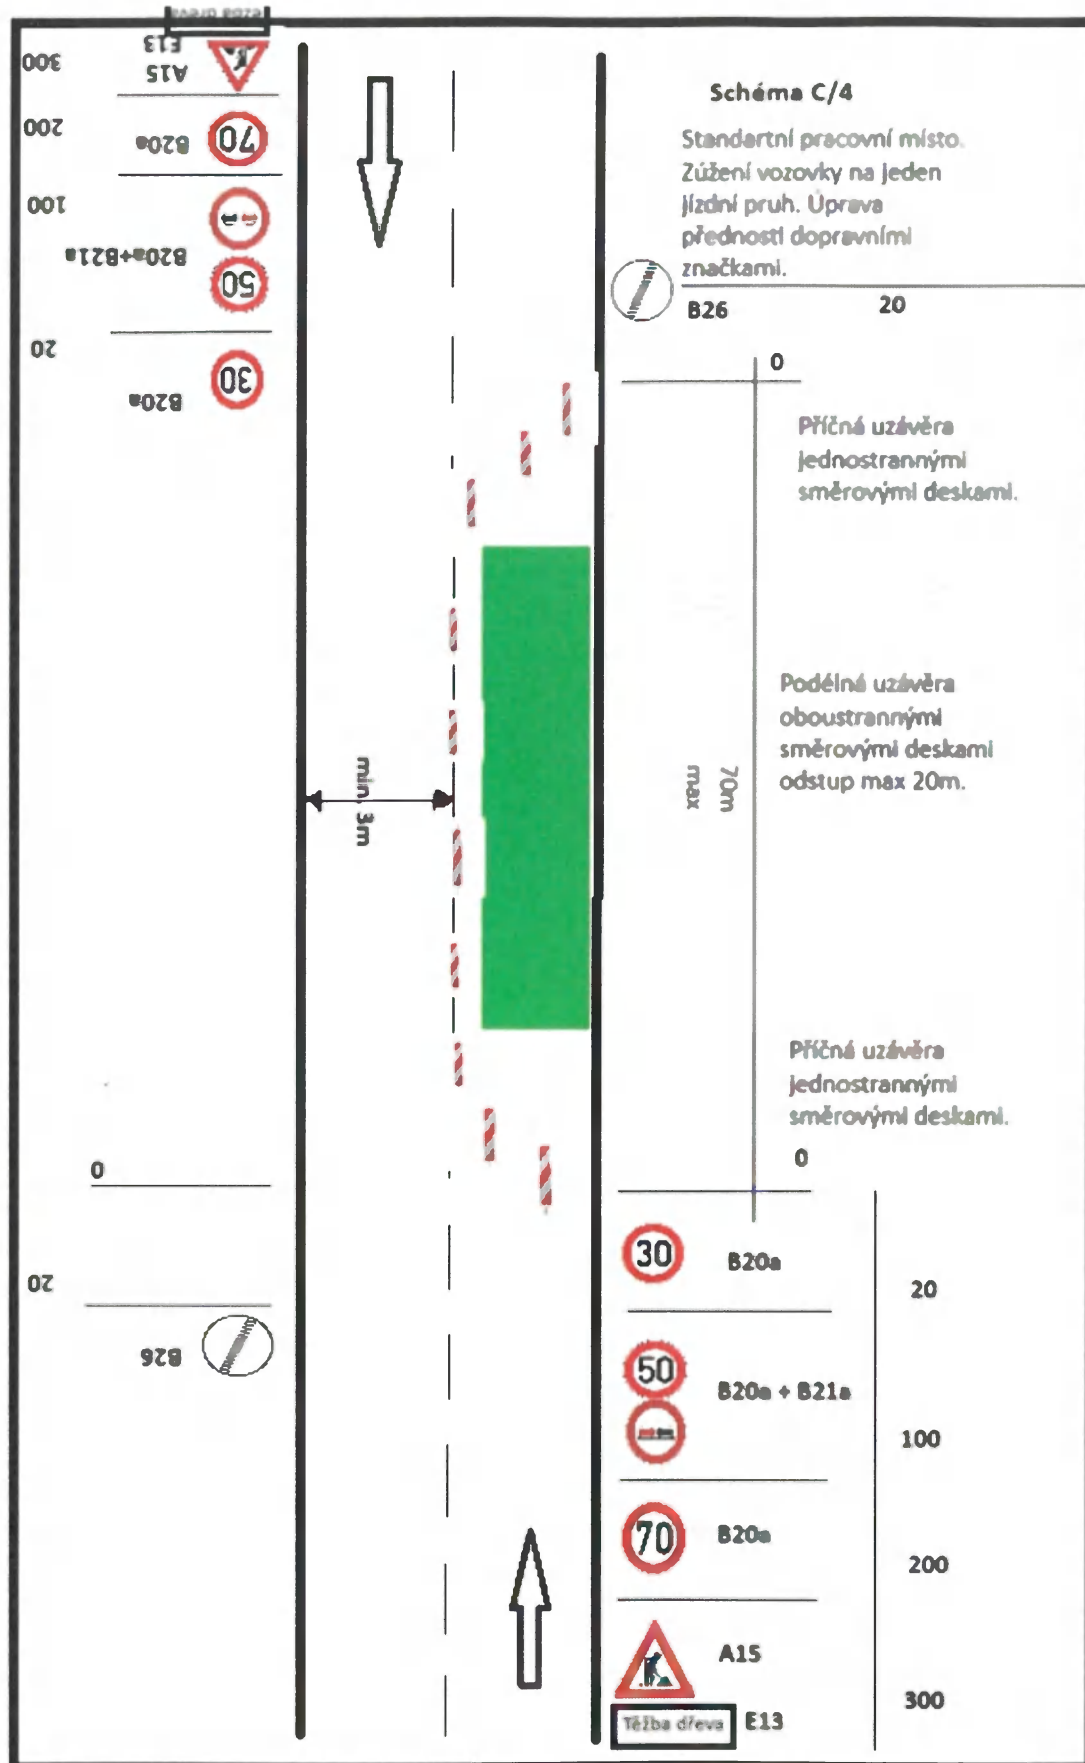

Název:	Návrh přechodného dopravního značení
Žadatel:	Arcibiskupské lesy a statky Olomouc s.r.o.
Zpracoval:	Ing. Miroslav Zapletal
Datum:	20.1.2026
Razítko, podpis:	