

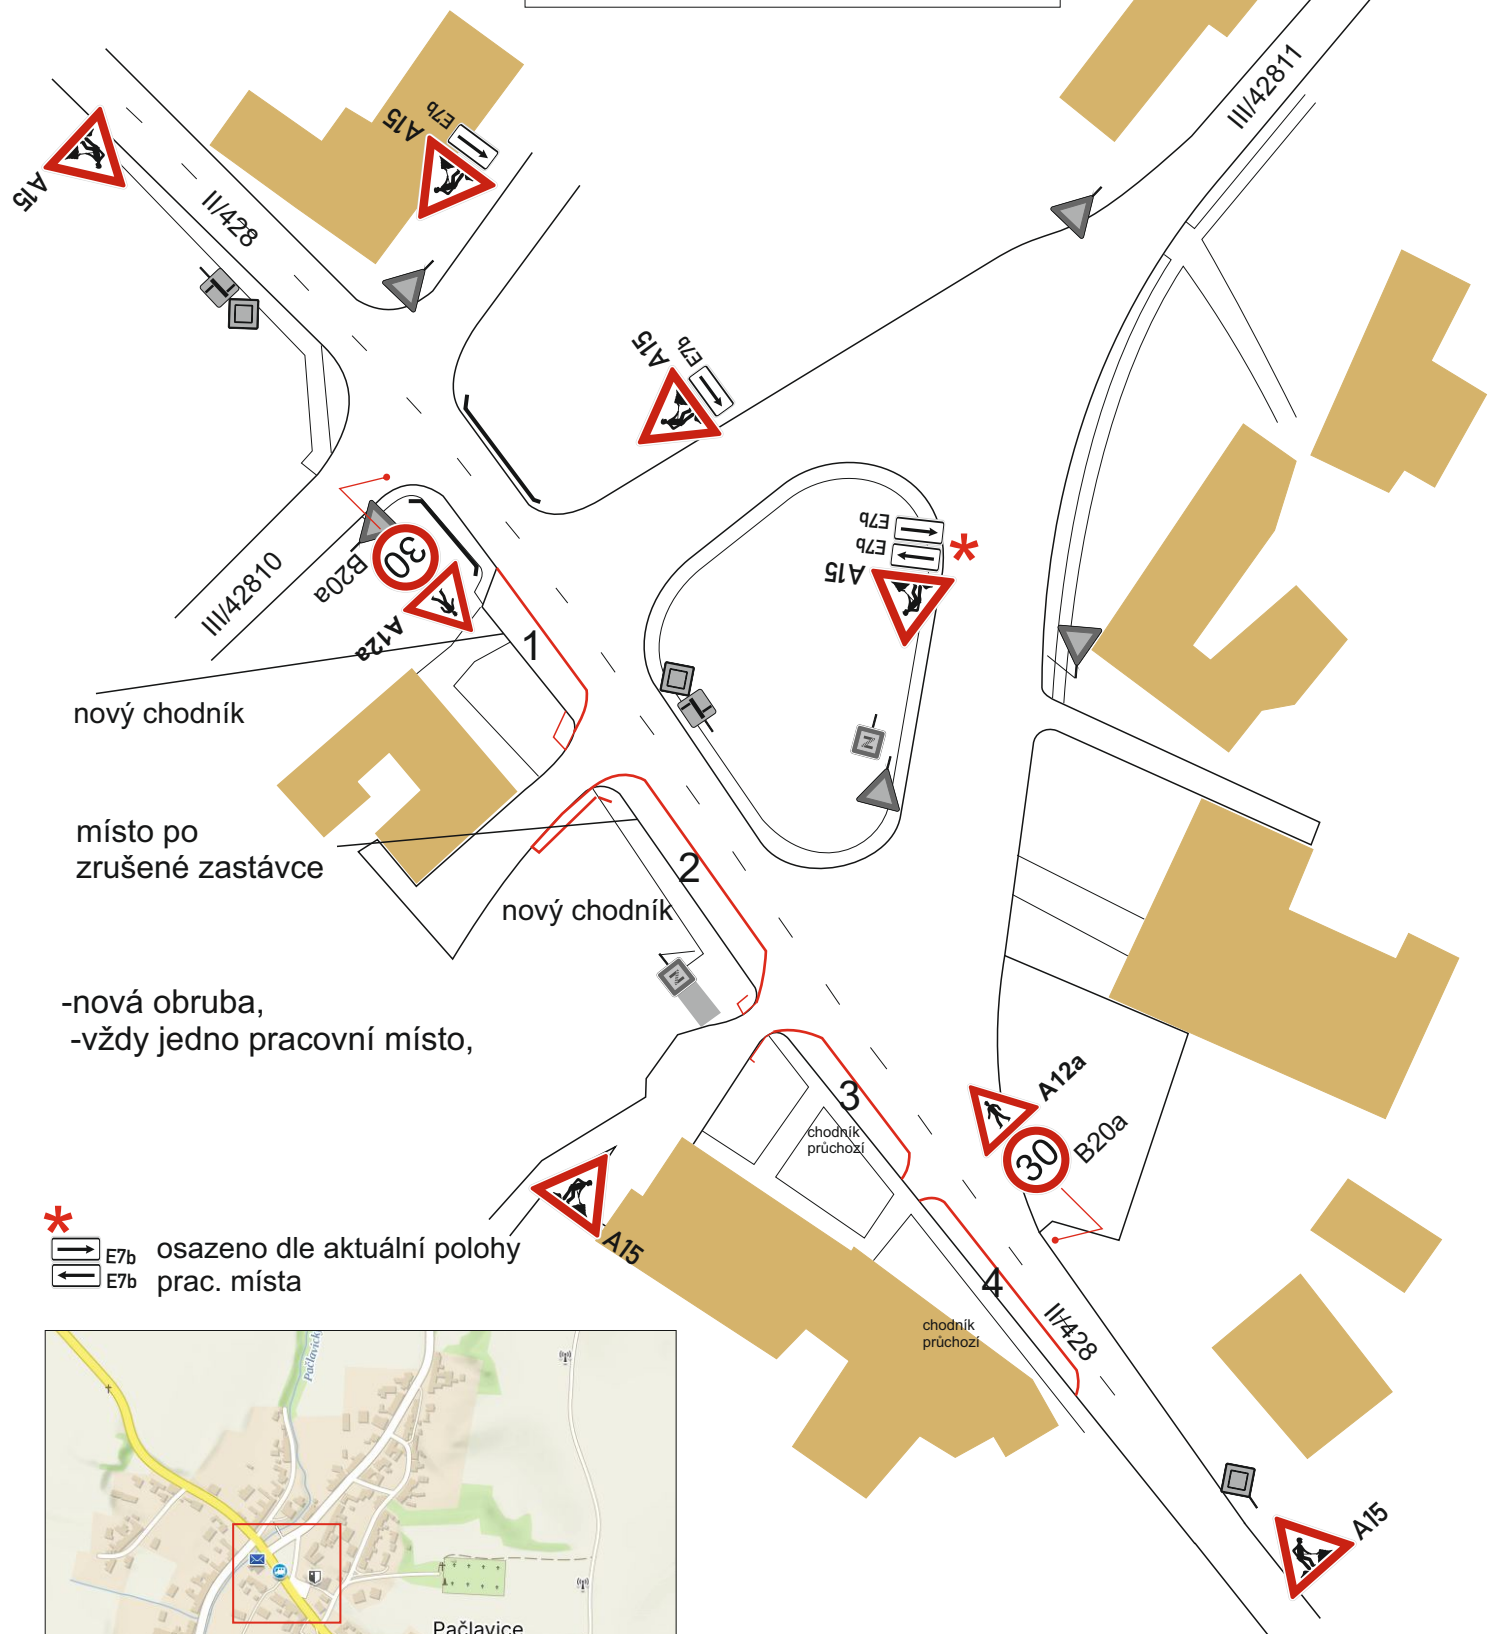


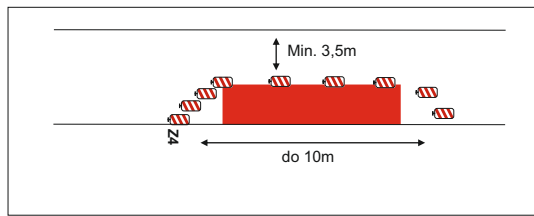

\*  
E7b osazeno dle aktuální polohy  
E7b prac. místa

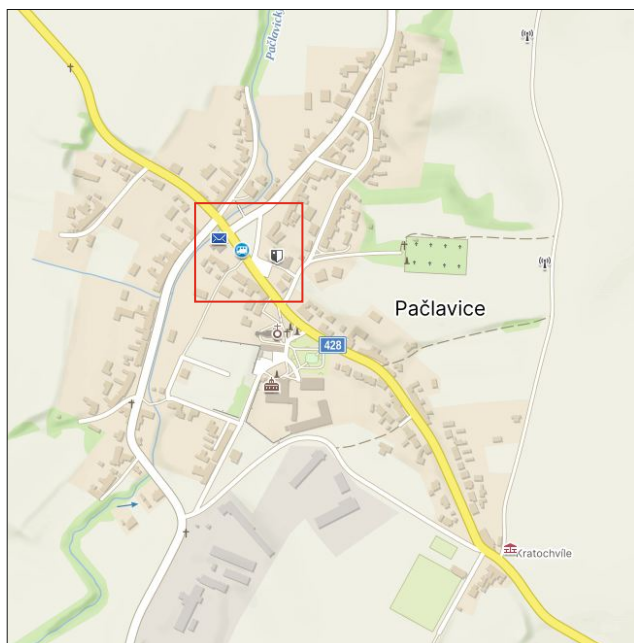

|   |   |
|---|---|
| <p>PDZ, ZU,</p> <p>- stavební úpravy, obruby, chodníky<br/>Pačlavice<br/>LOKALITA RD – PAČLAVICE<br/>ZÁKLADNÍ TECHNCKÁ VYBAVENOST</p> |  <p>ČSN EN ISO 9001-2016</p>                                                                                                   |
| <p>žadatel: ČAK CZ, s.r.o.</p>   | <p>provozovna:</p> <p>Bilanská 1934<br/>767 01 Kroměříž<br/>mob.tel.: 608 777 491<br/><a href="http://www.manadz.cz">www.manadz.cz</a><br/>e-mail: <a href="mailto:radimmana@seznam.cz">radimmana@seznam.cz</a></p> |
| <p>obec: Pačlavice</p>   | <p>zpracoval:</p> <p>Buršík Richard</p>   |
| <p>datum: 20.4.2026</p>   |   |
| <p>místo: Pačlavice, MK a silnice II/428</p>                                                                                          |   |