



SITUACE DOPRAVNÍHO ZNAČENÍ
M 1:250

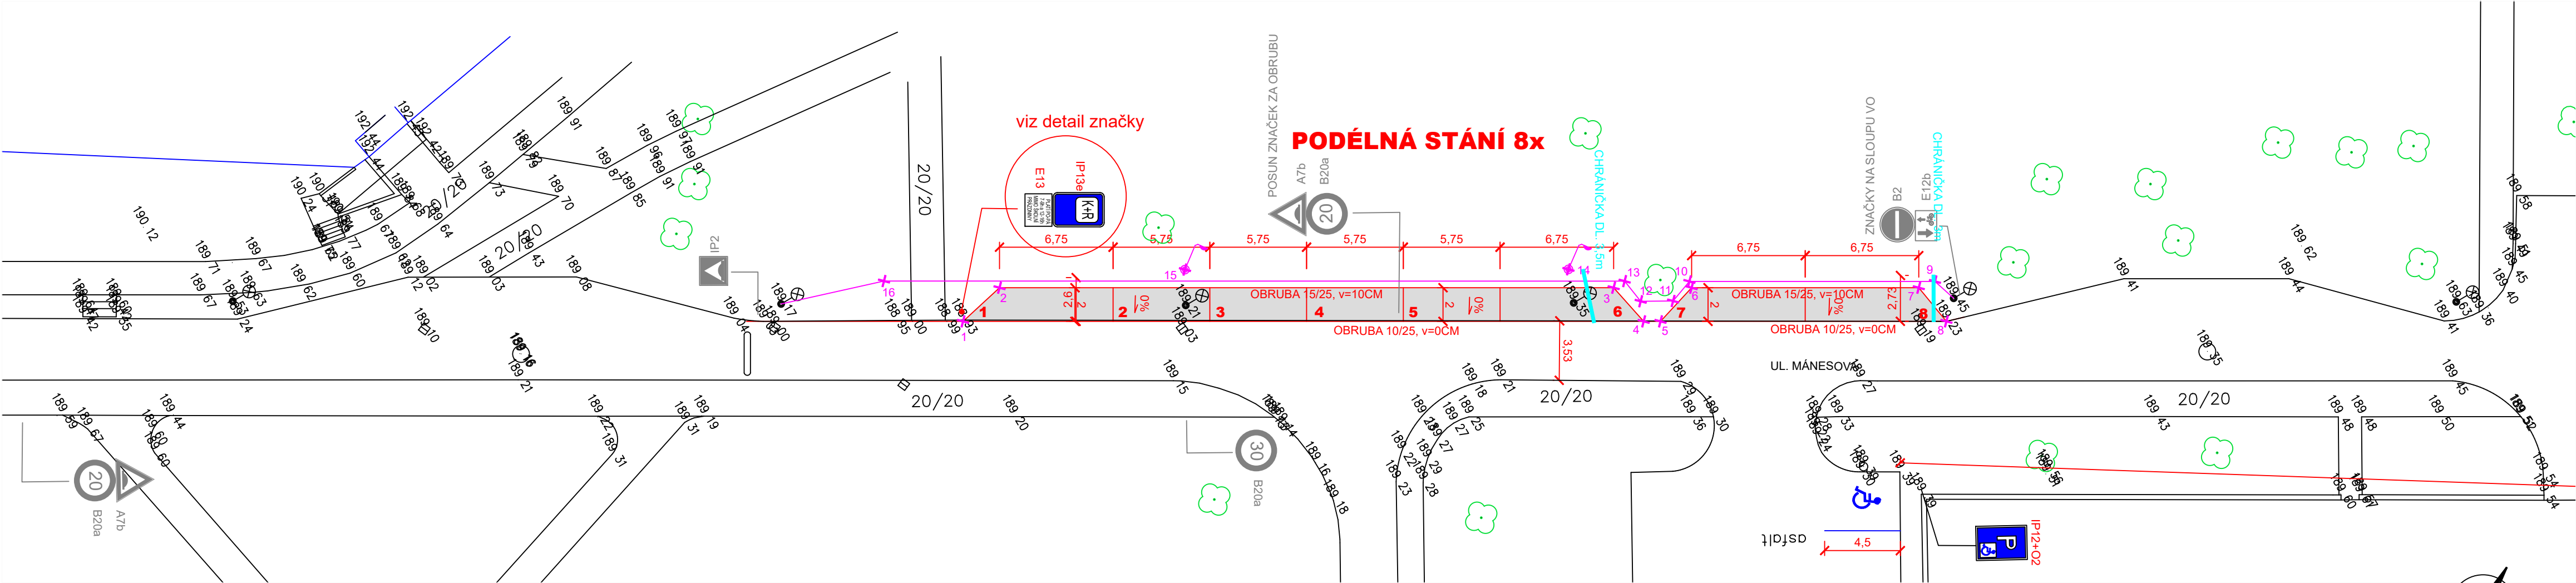

LEGENDA DOPRAVNÍHO ZNAČENÍ:



STÁVAJÍCÍ DOPRAVNÍ ZNAČENÍ
zůstane zachováno

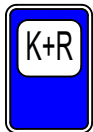


NOVÉ DOPRAVNÍ ZNAČENÍ

LEGENDA PLOCH



PARKOVACÍ STÁNÍ - VEGETAČNÍ TVÁRNICE PLAST

DETAIL ZNAČKY IP13e+E13

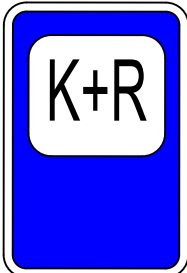

IP13e



E13

D

SO 101

SOUŘADNICOVÝ SYSTÉM: JTSK
VÝŠKOVÝ SYSTÉM: B.p.v.

ZODP.PROJEKTANT: ING.Š.VRBOVÁ		NAVRHL/VYPRACOVAL: ING.Š.VRBOVÁ		TECHNICKÁ KONTROLA: ING.Š.VRBOVÁ		DSprojekt DOPRAVNÍ STAVBY info@ds-projekt.cz www.ds-projekt.cz IČ: 067 84 828 TEL.: 731 582 855					
HL.ING.PROJEKTU: ING.Š.VRBOVÁ		KRESLIL/CAD:									
KrÚ:		ZLÍNSKÝ		MěÚ/ObÚ: KROMĚŘÍŽ		FORMÁT:		5 x A4			
OBJEDNATEL: MĚSTO KROMĚŘÍŽ, VELKÉ NÁM. 115, 767 01 KROMĚŘÍŽ						DATUM:		VII/2022			
AKCE: MĚSTO KROMĚŘÍŽ PARKOVACÍ STÁNÍ V UL. MÁNESOVA						ČÍS.ZAK.:		—		PARÉ:	
						STUPEŇ:		SPOL.POVOLENÍ			
						MĚŘITKO:		1:250			
PŘÍLOHA SITUACE DOPRAVNÍHO ZNAČENÍ						PŘÍLOHA Č.:		04			