
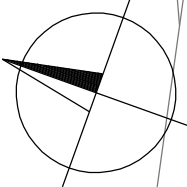
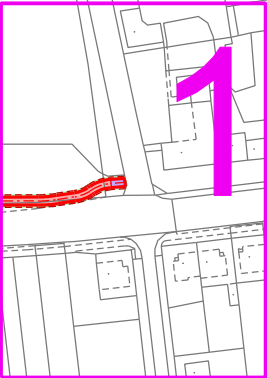
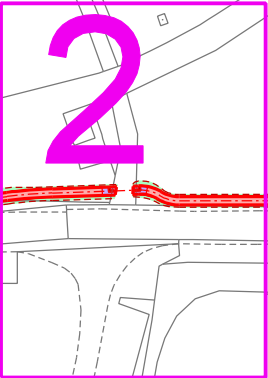
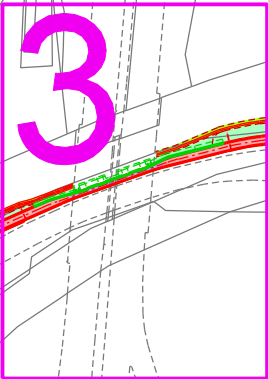


ZODP. PROJEKTANT	VYPRACOVAL	KATASTR	 Ing. Jakub Burý projekty • konzultace • inženýring Tovačovského 2784/24, 767 01 Kroměříž projekce@bury.cz www.bury.cz	
ING. JOSEF ŠICO	ING. PAVEL FRÝDL	KROMĚŘÍŽ, MIŇŮVKY		
INVESTOR: MĚSTO KROMĚŘÍŽ, VELKÉ NÁMĚSTÍ 115/1. 767 01 KROMĚŘÍŽ				
AKCE : STEZKA PRO PĚŠÍ A CYKLISTICKOU DOPRAVU KROMĚŘÍŽ - MIŇŮVKY			DATUM	03/2024
			STUPEŇ	DPS
OBJEKT : SO 101 STEZKA - ÚSEK 1, SO 102 STEZKA - ÚSEK 2, SO 103 STEZKA - ÚSEK 3			ZAK. Č.	06-20
			MĚŘÍTKO	1 : 3 000, 1 : 500
OBSAH : DOPRAVNÍ ZNAČENÍ			FORMÁT	7 A4
			ČÁST:	Č. VÝK.
			D.1	D.110


DOPRAVNÍ ZNAČENÍ
M = 1 : 3 000

k. ú. MIŇŮVKY

k. ú. KROMĚŘÍŽ

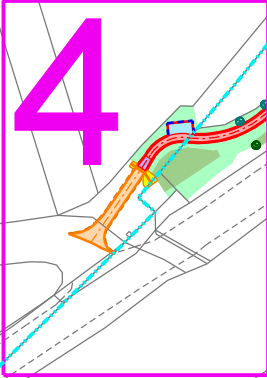

3

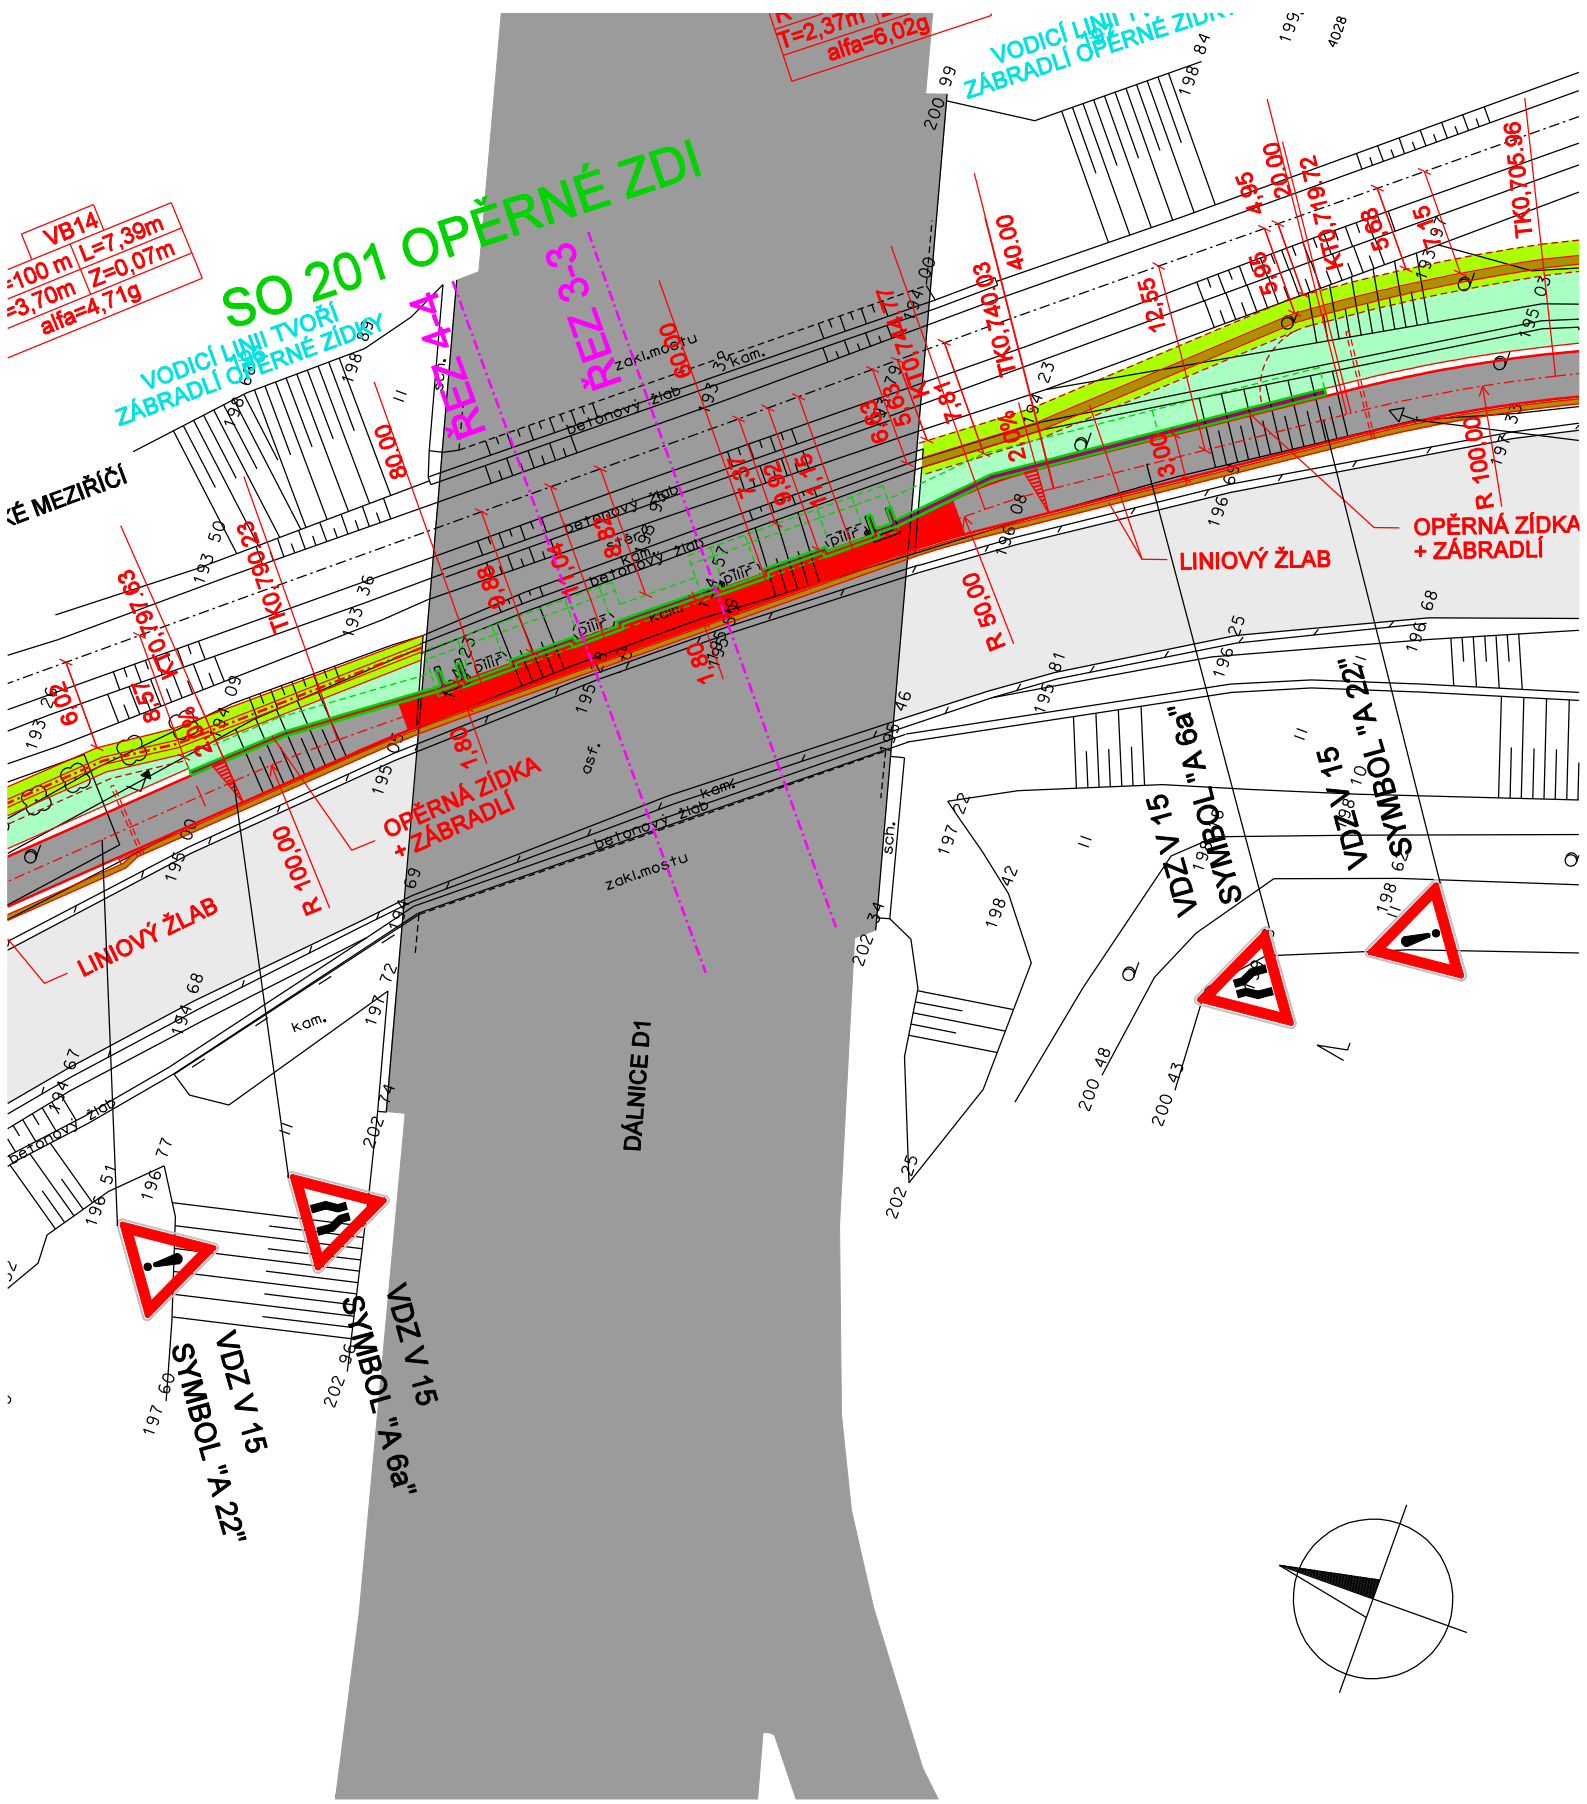

M = 1 : 500
KONEC STEZKY

