

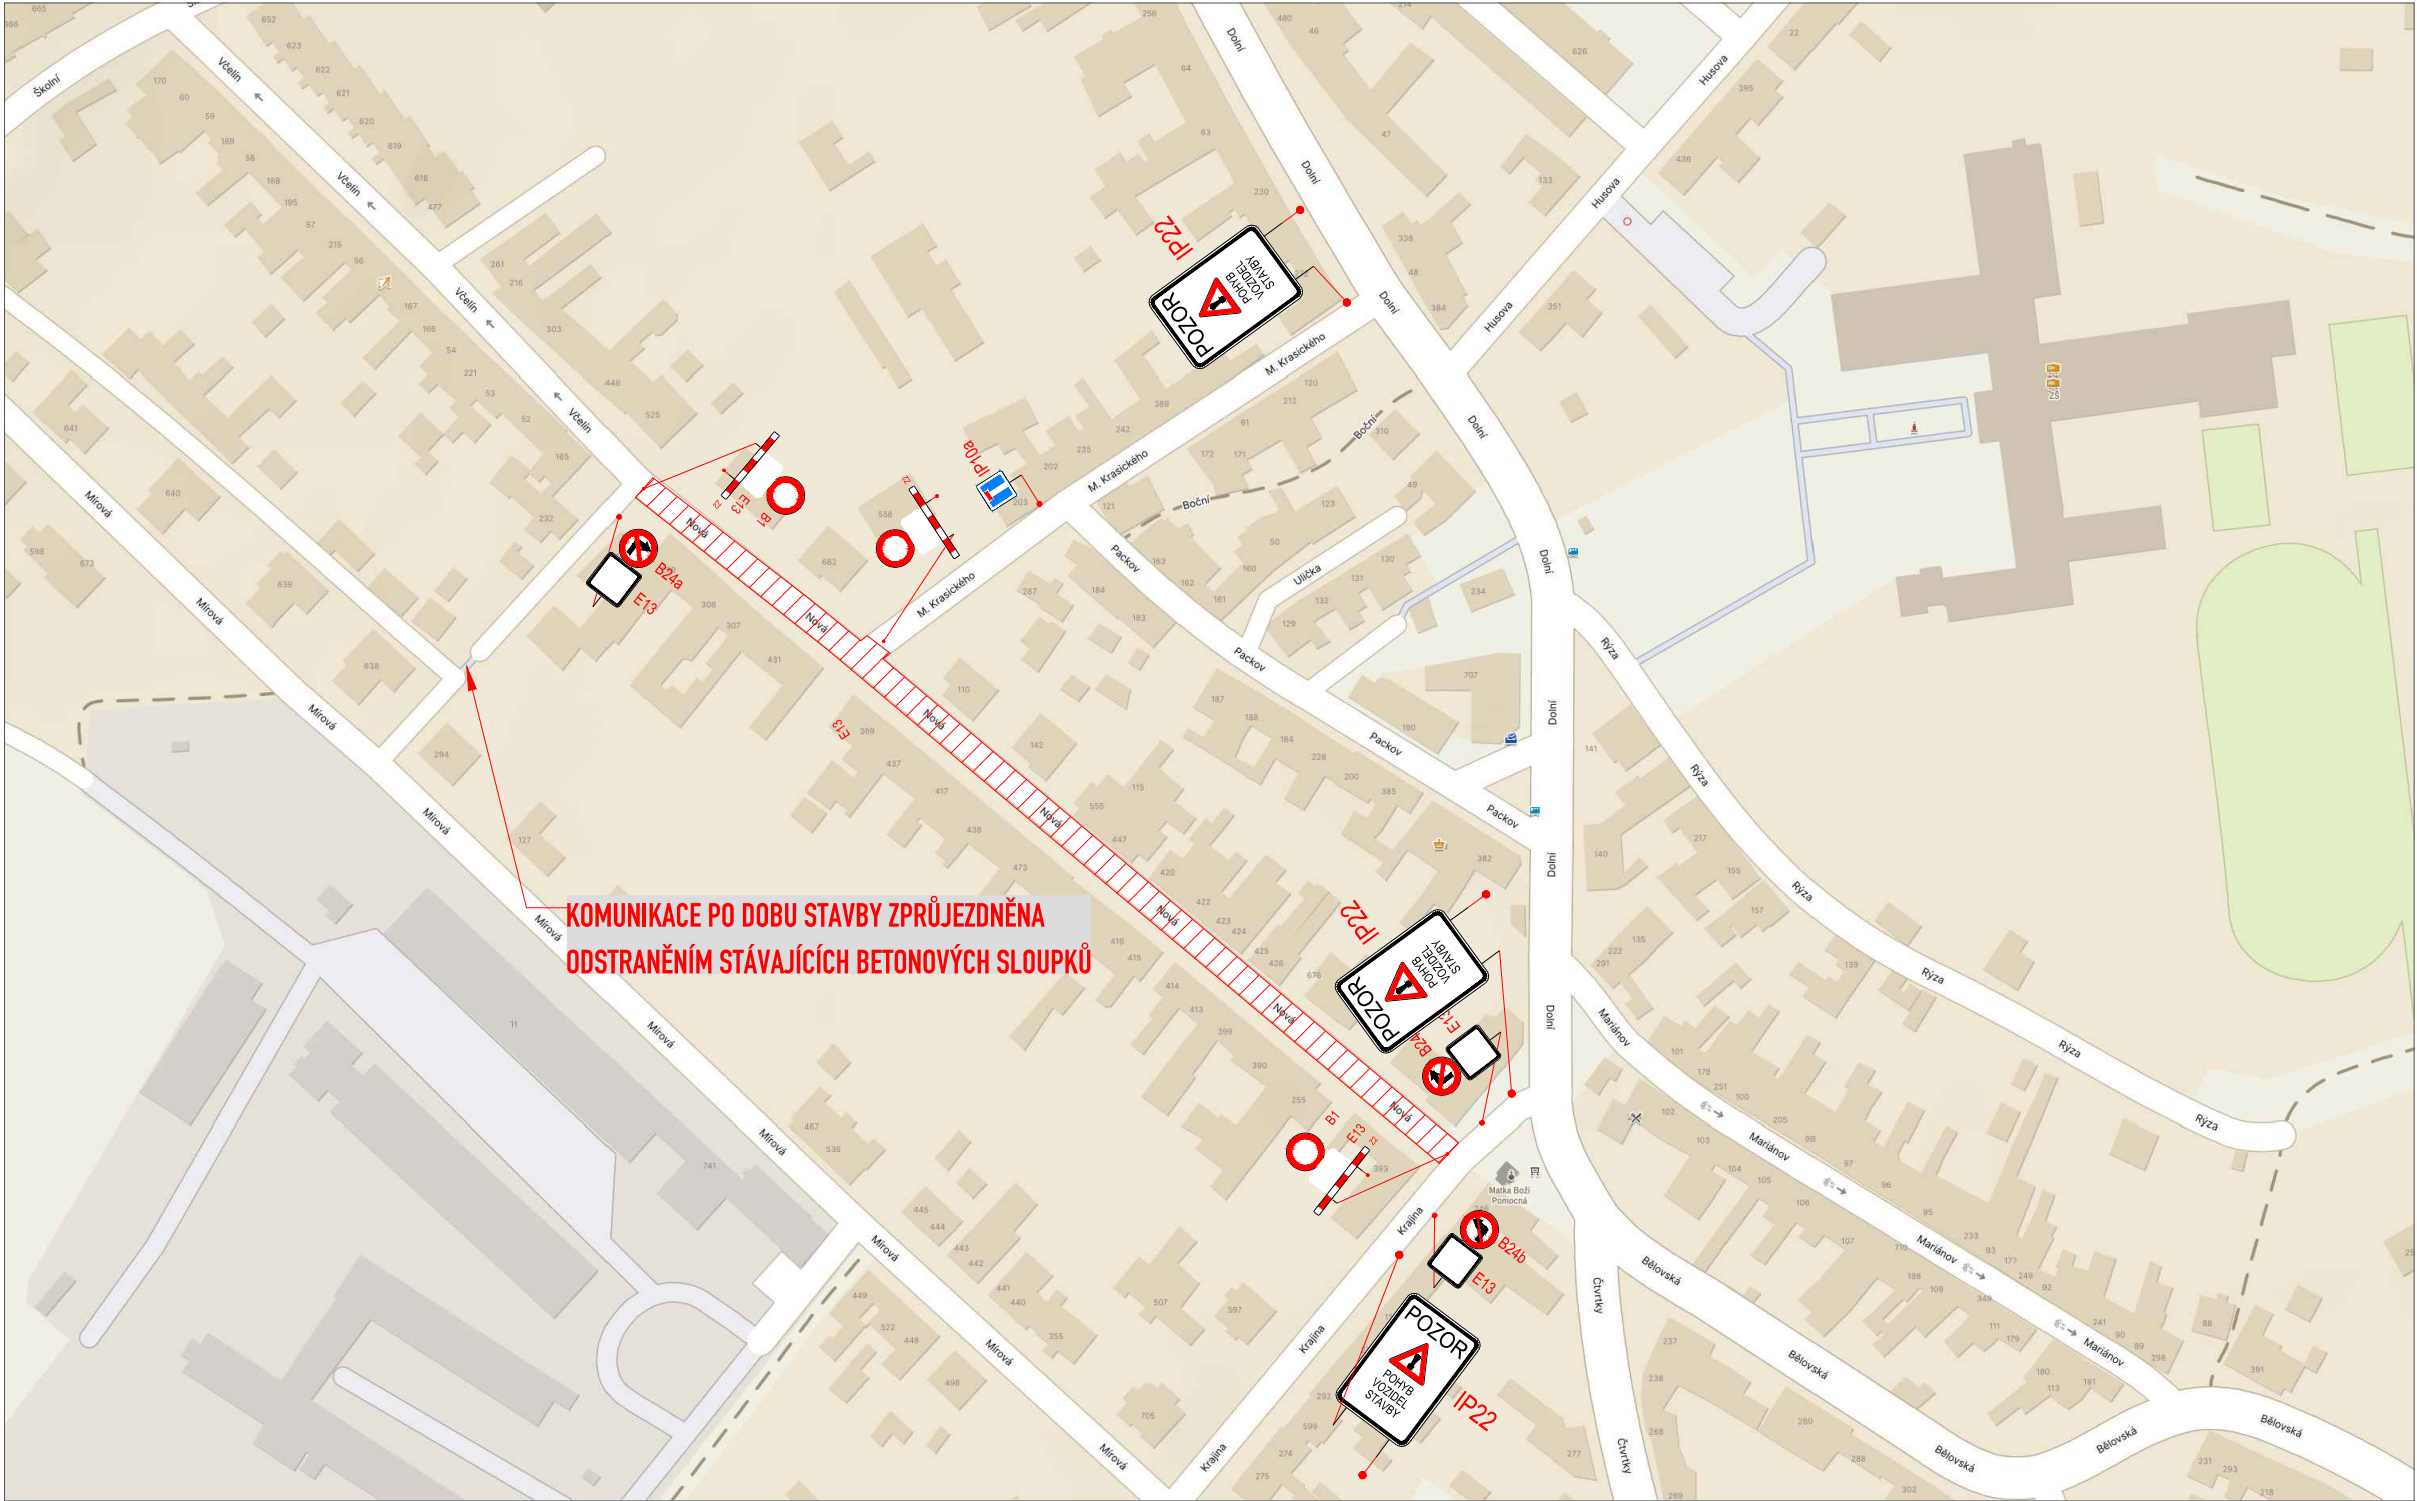


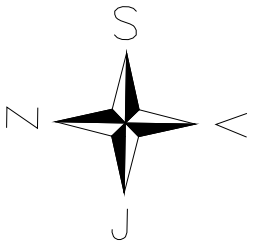

SCHEMA PŘI UZAVŘENÍ CHODNÍKU V UZAVŘENÉM ÚSEKU

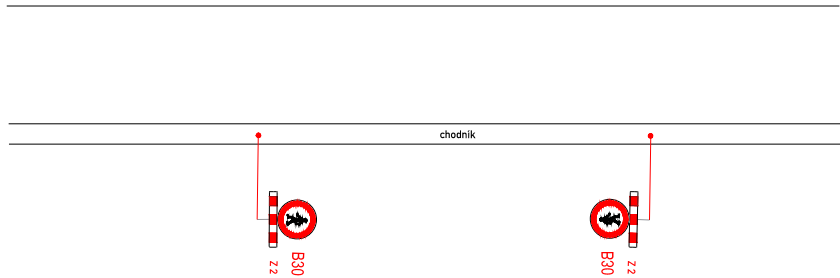

E13
VŠECHNY DZ E 13 S TEXTEM "MIMO VOZIDLA
S POVOLENÍM STAVBY"

LEGENDA:



STÁVAJÍCÍ DOPR.ZN.



DOČASNÉ DOPR.ZN.



UZAVŘENÝ ÚSEK

OBJEDNATEL:	STRABAG a.s.	KRESLIL:	Bc. Jan ŠVARC
NÁZEV ZAKÁZKY:	REKONSTRUKCE MÍSTNÍ KOMUNIKACE NOVÁ, KVASICE	DATUM:	01/2026
NÁZEV OBJEKTU:	PŘECHODNÁ ÚPRAVA PROVOZU	FORMÁT:	3xA4
NÁZEV VÝKRESU:	SITUACE	STUPEŇ:	TP
		Č.ZAKÁZKY:	26ZAK022
		Č.VÝKRESU:	01