
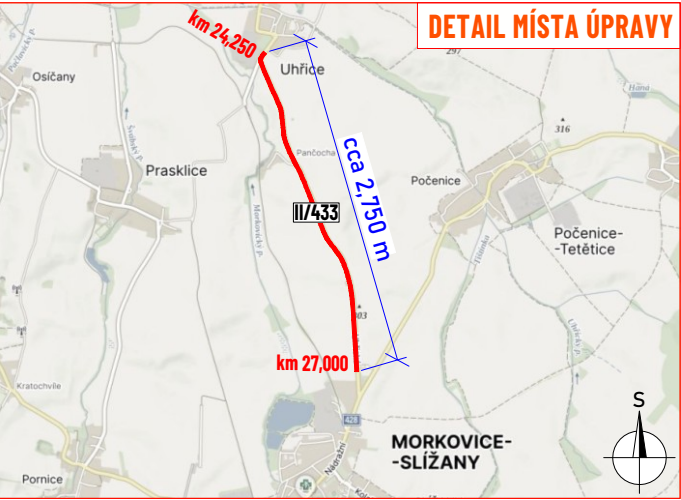
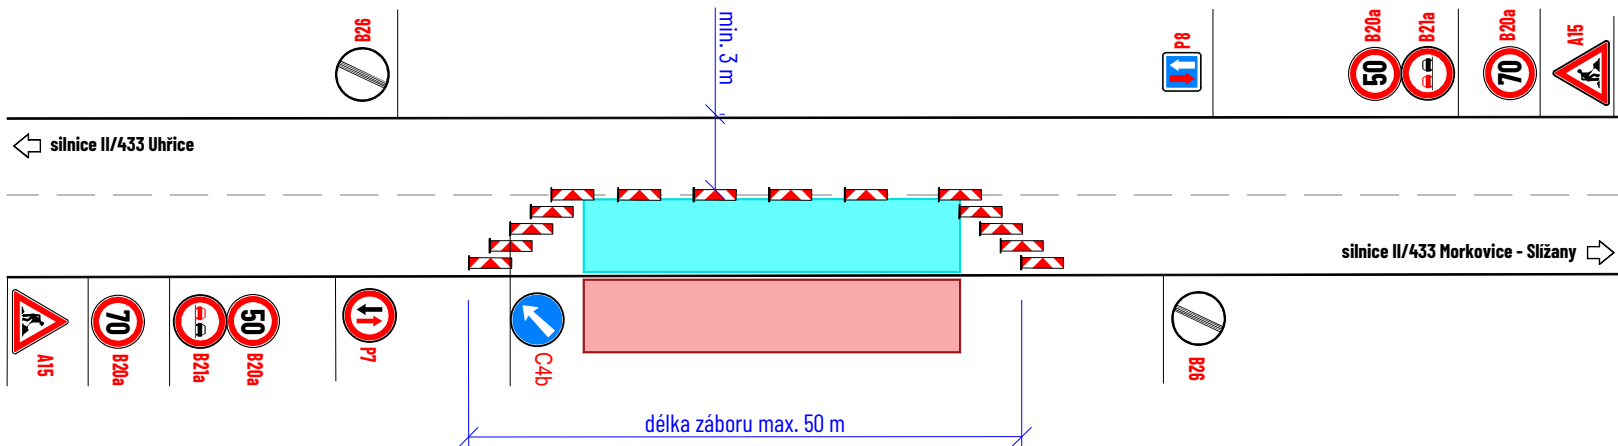


SCHÉMA PRACOVNÍHO MÍSTA

- jedná se o přípravné práce před zahájením opravy povrchu komunikace
- bude provedeno kácení přilehlých stromů nebo jejich částí v rámci přípravných prací v dotčeném území
- i když se jedná o úsek ve staničení cca km 24,250 - km 27,000, na kterém se nacházejí i nepřehledná místa, kácení bude probíhat pouze na místech přehledných
- práce v přehledném úseku
- pohyblivé pracovní místo
- délka záboru max. 50 m
- průjezdní šířka min. 3 m
- doprava regulována pomocí DZ P7 a P8

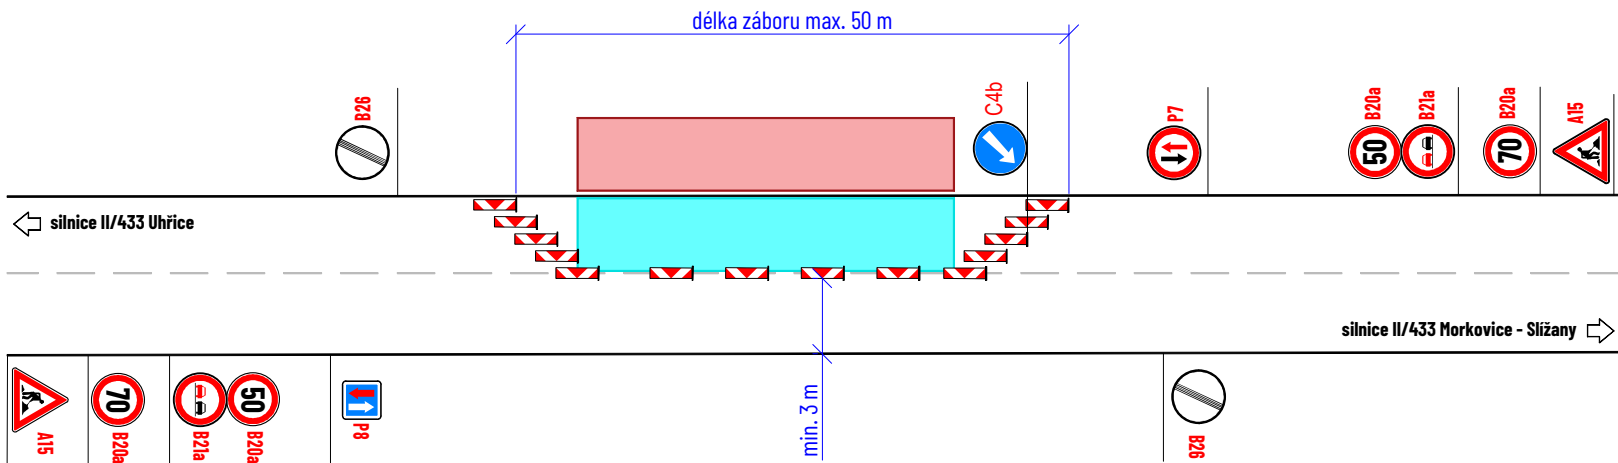

LEGENDA:

- pracovní místo
- vozidlo stavby
- navržené přechodné svislé dopravní značení
- stávající svislé dopravní značení
- zneplatněné stávající svislé dopravní značení

Situace byla upravena dle stanoviska PČR, DI Kroměříž ze dne 16.02.2026, Č. j. KRPZ-19628-2/ČJ-2026-150806.

Souhlasíme s přechodnou úpravou provozu, uzavírkou a zvláštním užíváním pozemní komunikace. V souladu s ustanovením § 36 odst. 3 zák. č. 500/2004 Sb. Správního řádu se vzdáváme práva vyjádřit se k podkladům rozhodnutí.

Dopravní značení, které bude v rozporu s přechodným dopravním značením, bude dočasně zneplatněno.

ZDROJ MAPOVÝCH PODKLADŮ	Mapy.cz; © Seznam.cz, a.s.
-------------------------	----------------------------

VYPRACOVAL	FEJTEK	 NVB LINE s.r.o. Cukrovar 716 768 21 Kvasice www.nvbline.cz fejtek@nvbline.cz tel.:778 973 109
KONTROLOVAL	JANATA	
UPRAVIL		
INVESTOR	ŘSZK, p.o.	
ZHOTOVITEL	Inženýrské stavby Brno, spol. s r.o.	
NÁZEV STAVBY	SILNICE II/433: HRANICE KRAJE - MORKOVICE, ČÁST 2 - KÁCENÍ	
DOPRAVNÉ INŽENÝRSKÁ OPATŘENÍ	PŘECHODNÁ ÚPRAVA PROVOZU	
FORMÁT	A3	
DATUM	17. 02. 2026	
Č. ZAKÁZKY	ZK-26-0154	