



PDZ, ZU, CU chodníku
REKO MS CHROPYNĚ - PODLEŠÍ +2
rekonstrukce plynovodu



provázováno:
Bílanská 1934
767 01 Kroměříž
mob.tel.: 608 777 491
www.manadz.cz
e-mail: radimmana@seznam.cz
zpracoval: Osička Tomáš

žadatel: Plynosystém s.r.o.



obec: Chropyně

datum: 6.2.2026

místo: MK Podlesí

práce budou postupovat postupně
chodník uzavřen krátkodobě
přístup k nemovitostem vždy zajištěn
(např. přechodová lávka)
vjezd do uzavírky na povolení stavby

DZ B28 osazeno v předstihu a bude obsahovat datum

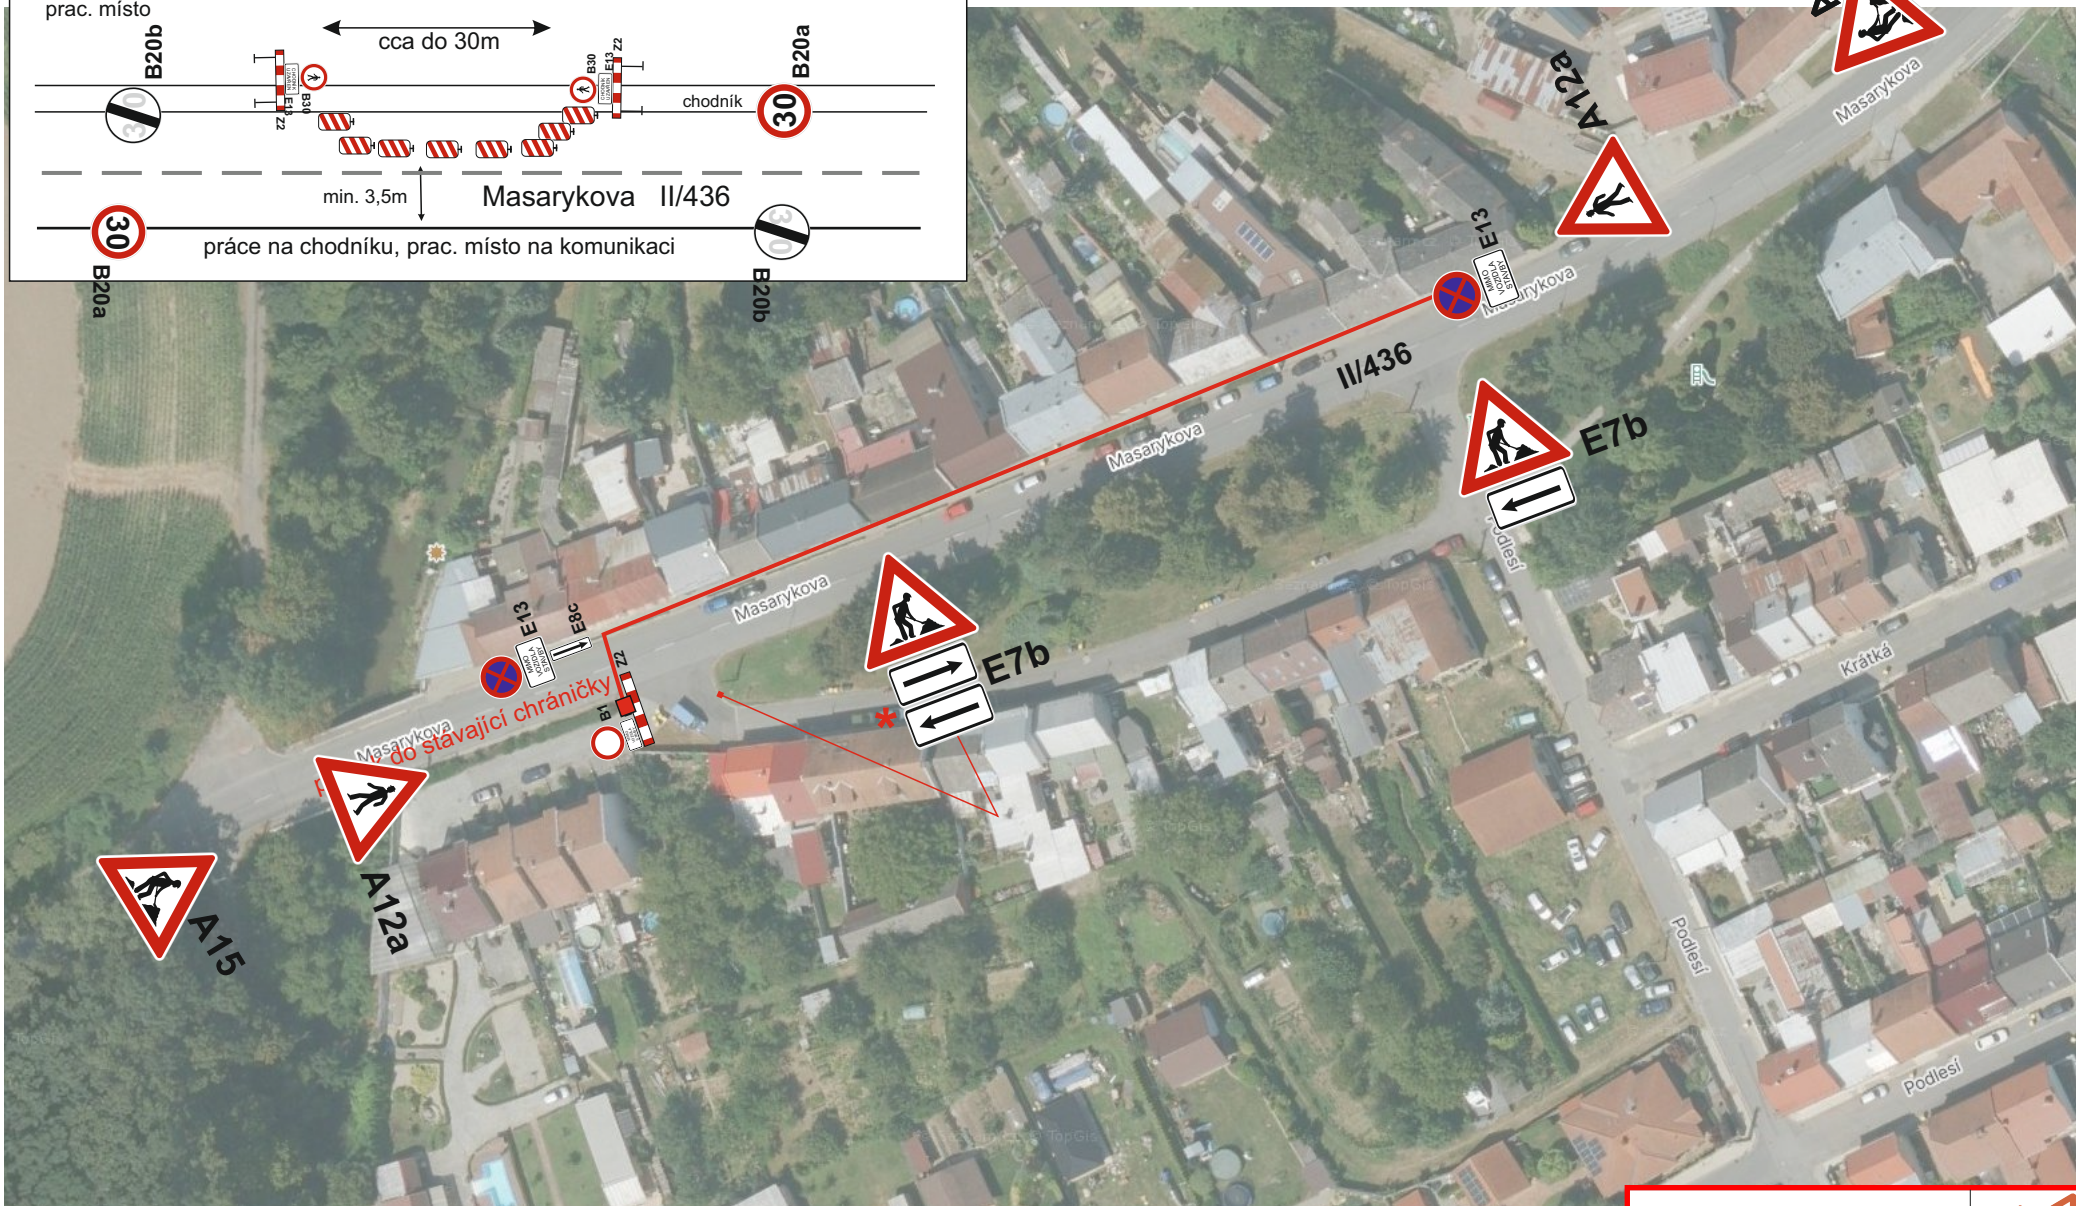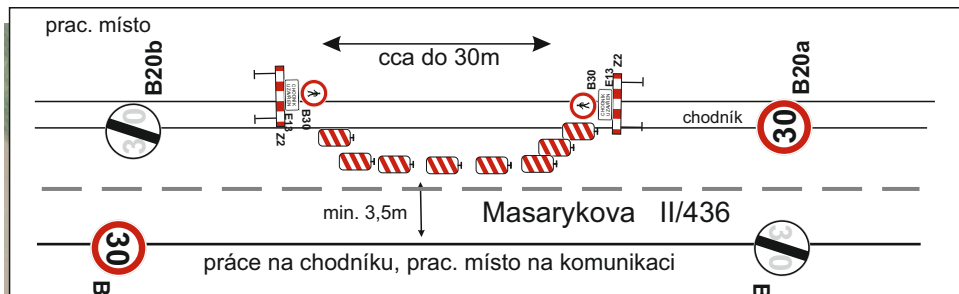

*  E7b
 E7b užito dle aktuální polohy prac. místa

DZ B28 osazeno v předstihu a bude obsahovat datum práce budou postupovat postupně přístup k nemovitostem vždy zajištěn (např. přechodová lávka)

PDZ, ZU, CU chodníku
 REKO MS CHROPYNĚ - PODLEŠÍ +2
 rekonstrukce plynovodu

žadatel: Plynosystém s.r.o.


obec: Chropyně

datum: 6.2.2026

místo: II/436 Masarykova



provozovna:
 Bilanská 1934
 767 01 Kroměříž
 mob.tel.: 608 777 481
 www.manadz.cz
 e-mail: zadimmana@seznam.cz
 zpracoval: Osička Tomáš

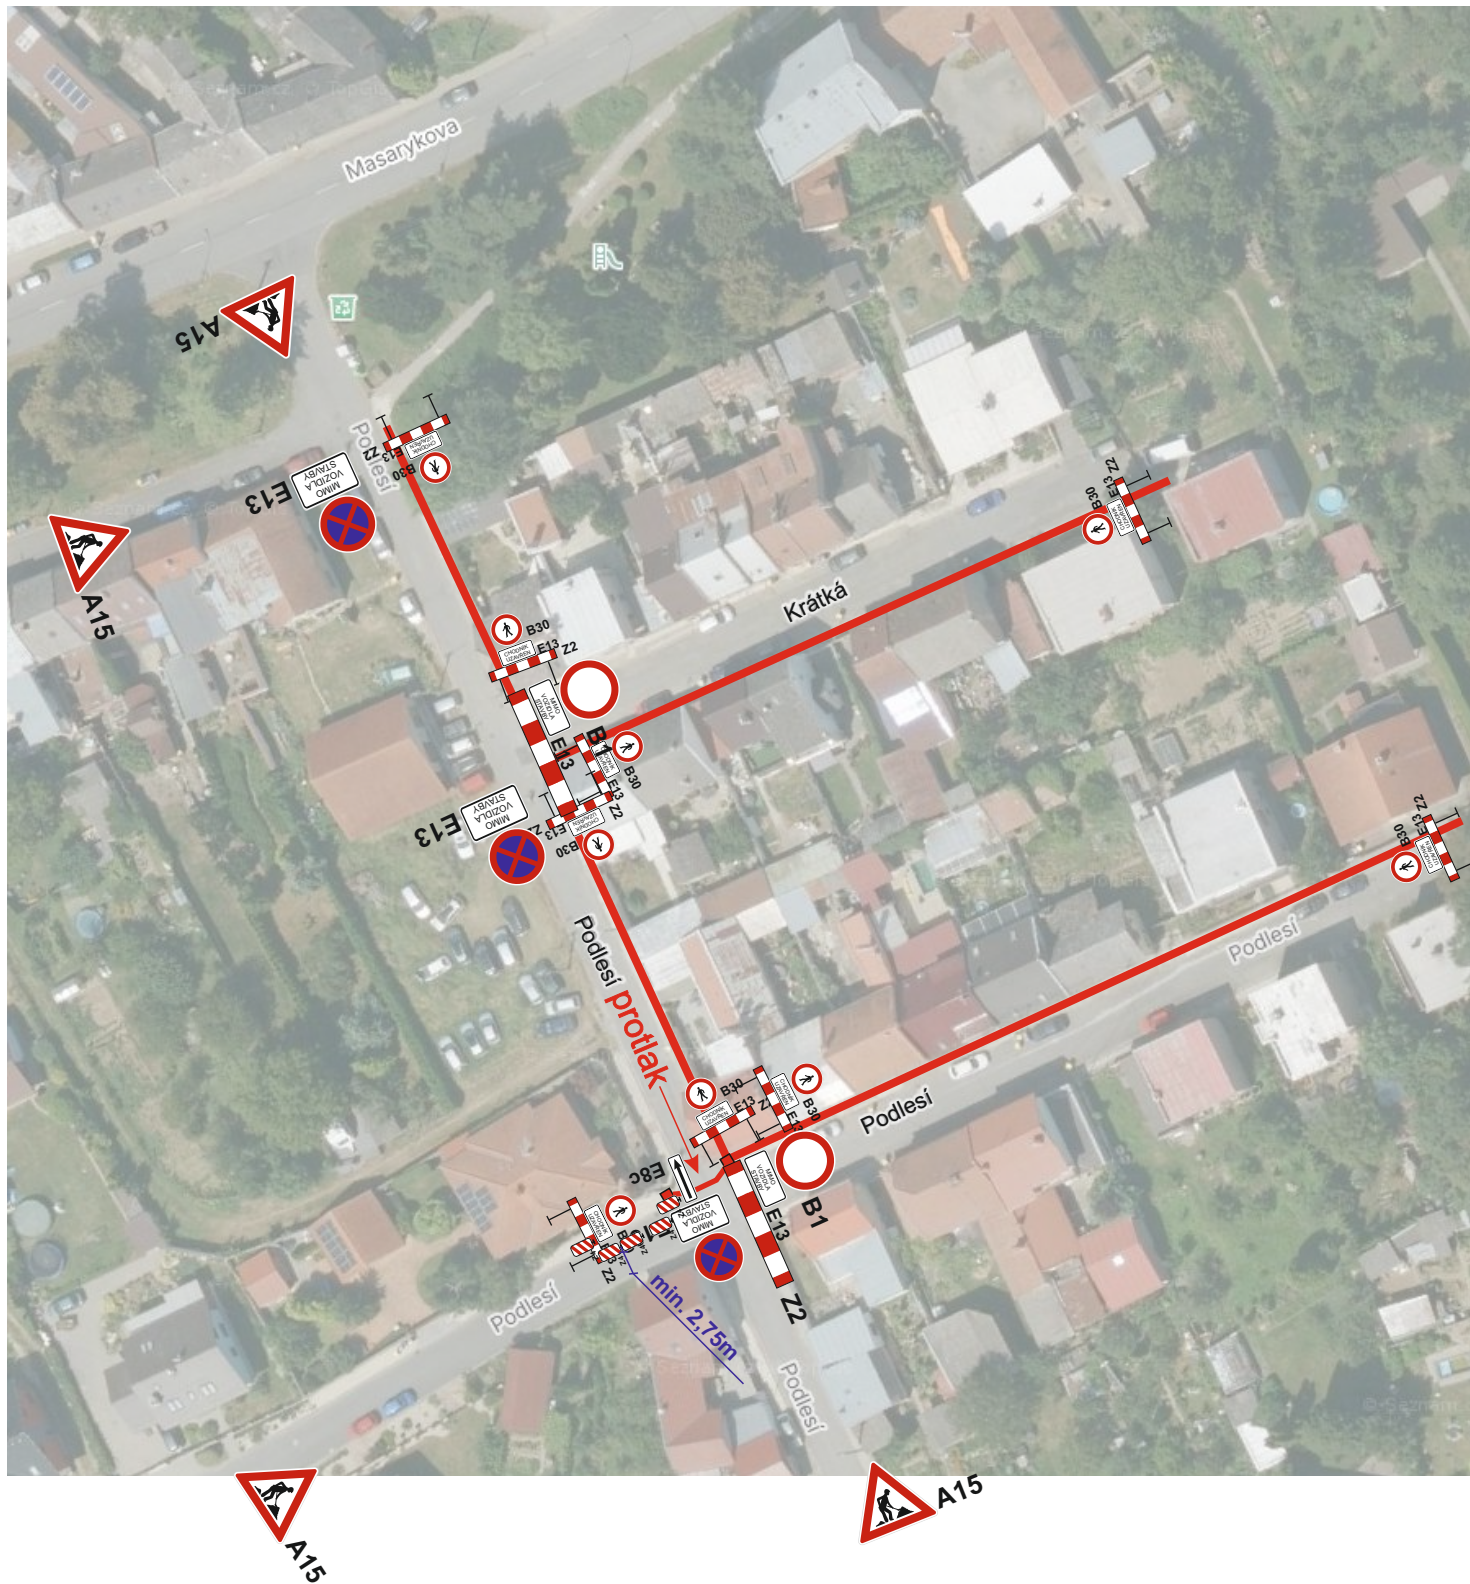

práce budou postupovat postupně
místní komunikace uzavřeny jednotlivě
přístup k nemovitostem vždy zajištěn
(např. přechodová lávka)
DZ B28 osazeno v předstihu a bude obsahovat datum



PDZ, ZU, CU chodníku REKO MS CHROPYNĚ - PODLEŠÍ +2 rekonstrukce plynovodu		 provozovna: Bílanská 1934 767 01 Kroměříž mob.tel.: 608 777 491 www.manadz.cz e-mail: radimmana@seznam.cz zpracoval: Osička Tomáš
žadatel: Plynosystém s.r.o.		
obec: Chropyně	datum: 6.2.2026	
místo: MK Podleší, Krátká		



Uzavírka po pac. době zneplatněna


přístup k nemovitostem zajištěn
Vjezd do uzavírky po ústní dohodě se stavbou

PDZ, ZU, CU chodniku REKO MS CHROPYNĚ - PODLEŠÍ +2 rekonstrukce plynovodu		 provozovna: Bílanská 1934 767 01 Kroměříž mob.tel.: 608 777 491 www.manadz.cz e-mail: radimmana@seznam.cz
žadatel: Plynosystém s.r.o.		
obec: Chropyně	datum: 6.2.2026	
místo: MK Podlesí		
		zpracoval: Osička Tomáš

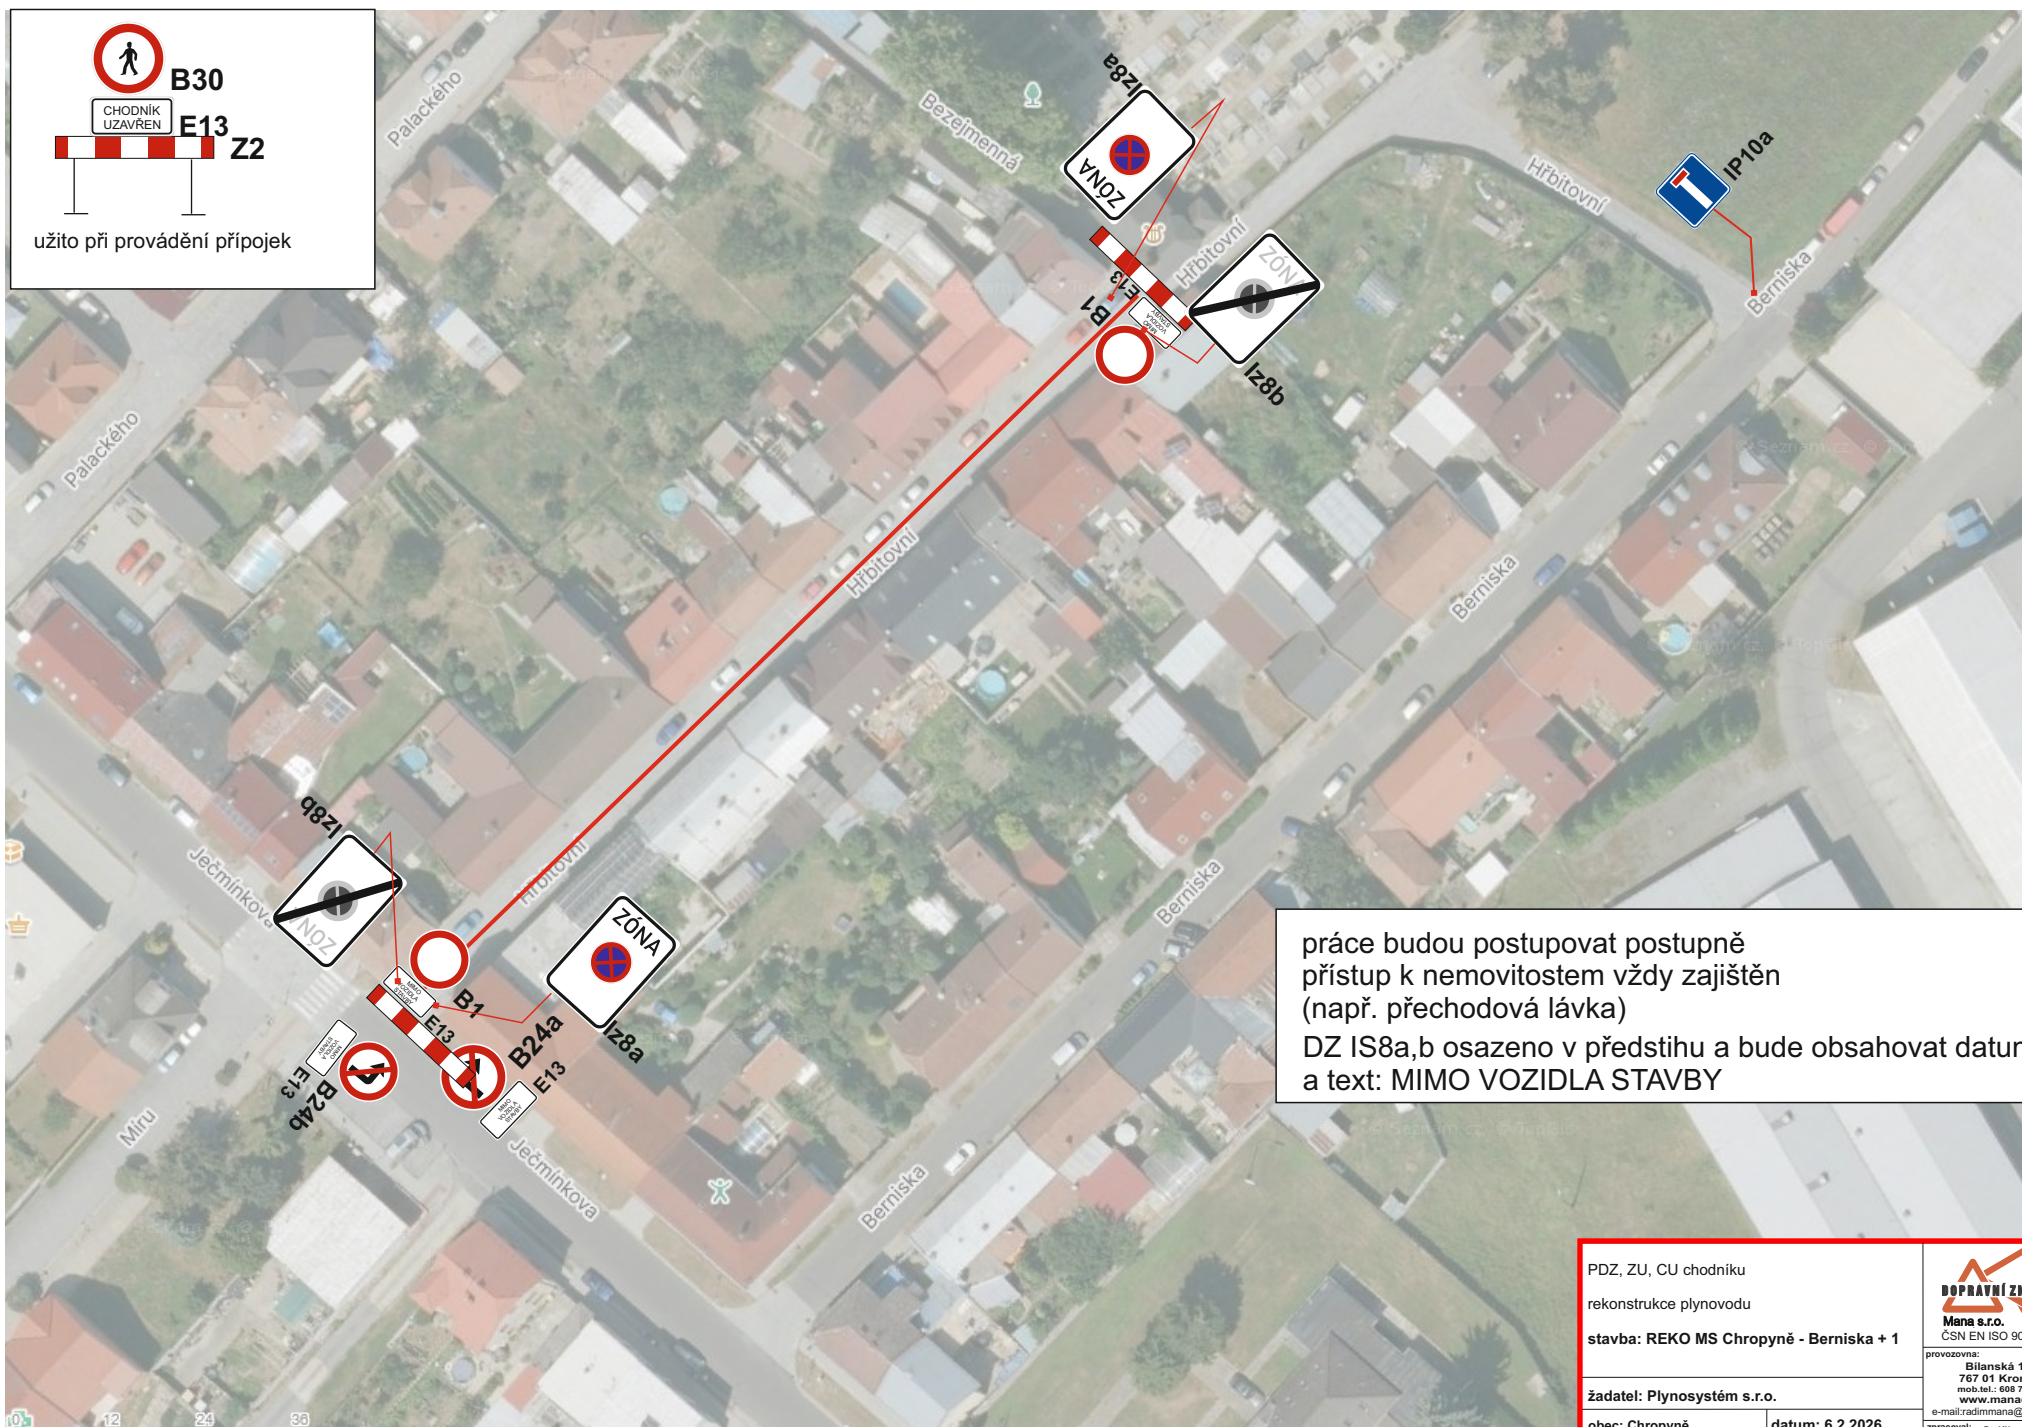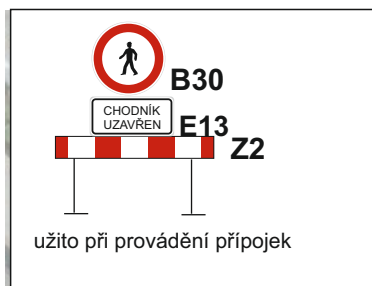

práce budou postupovat postupně
přístup k nemovitostem vždy zajištěn
(např. přechodová lávka)
DZ IS8a,b osazeno v předstihu a bude obsahovat datum
a text: MIMO VOZIDLA STAVBY

PDZ, ZU, CU chodníku rekonstrukce plynovodu stavba: REKO MS Chropyně - Berniska + 1		 Mana s.r.o. ČSN EN ISO 9001:2016	
provozovna: Bilanská 1934 767 01 Kroměříž mob.tel.: 698 777 491 www.manadz.cz e-mail: radimmana@seznam.cz		zpracoval: Osička Tomáš	
žadatel: Plynosystém s.r.o.		datum: 6.2.2026	
obec: Chropyně		místo: MK Hřbitovní	

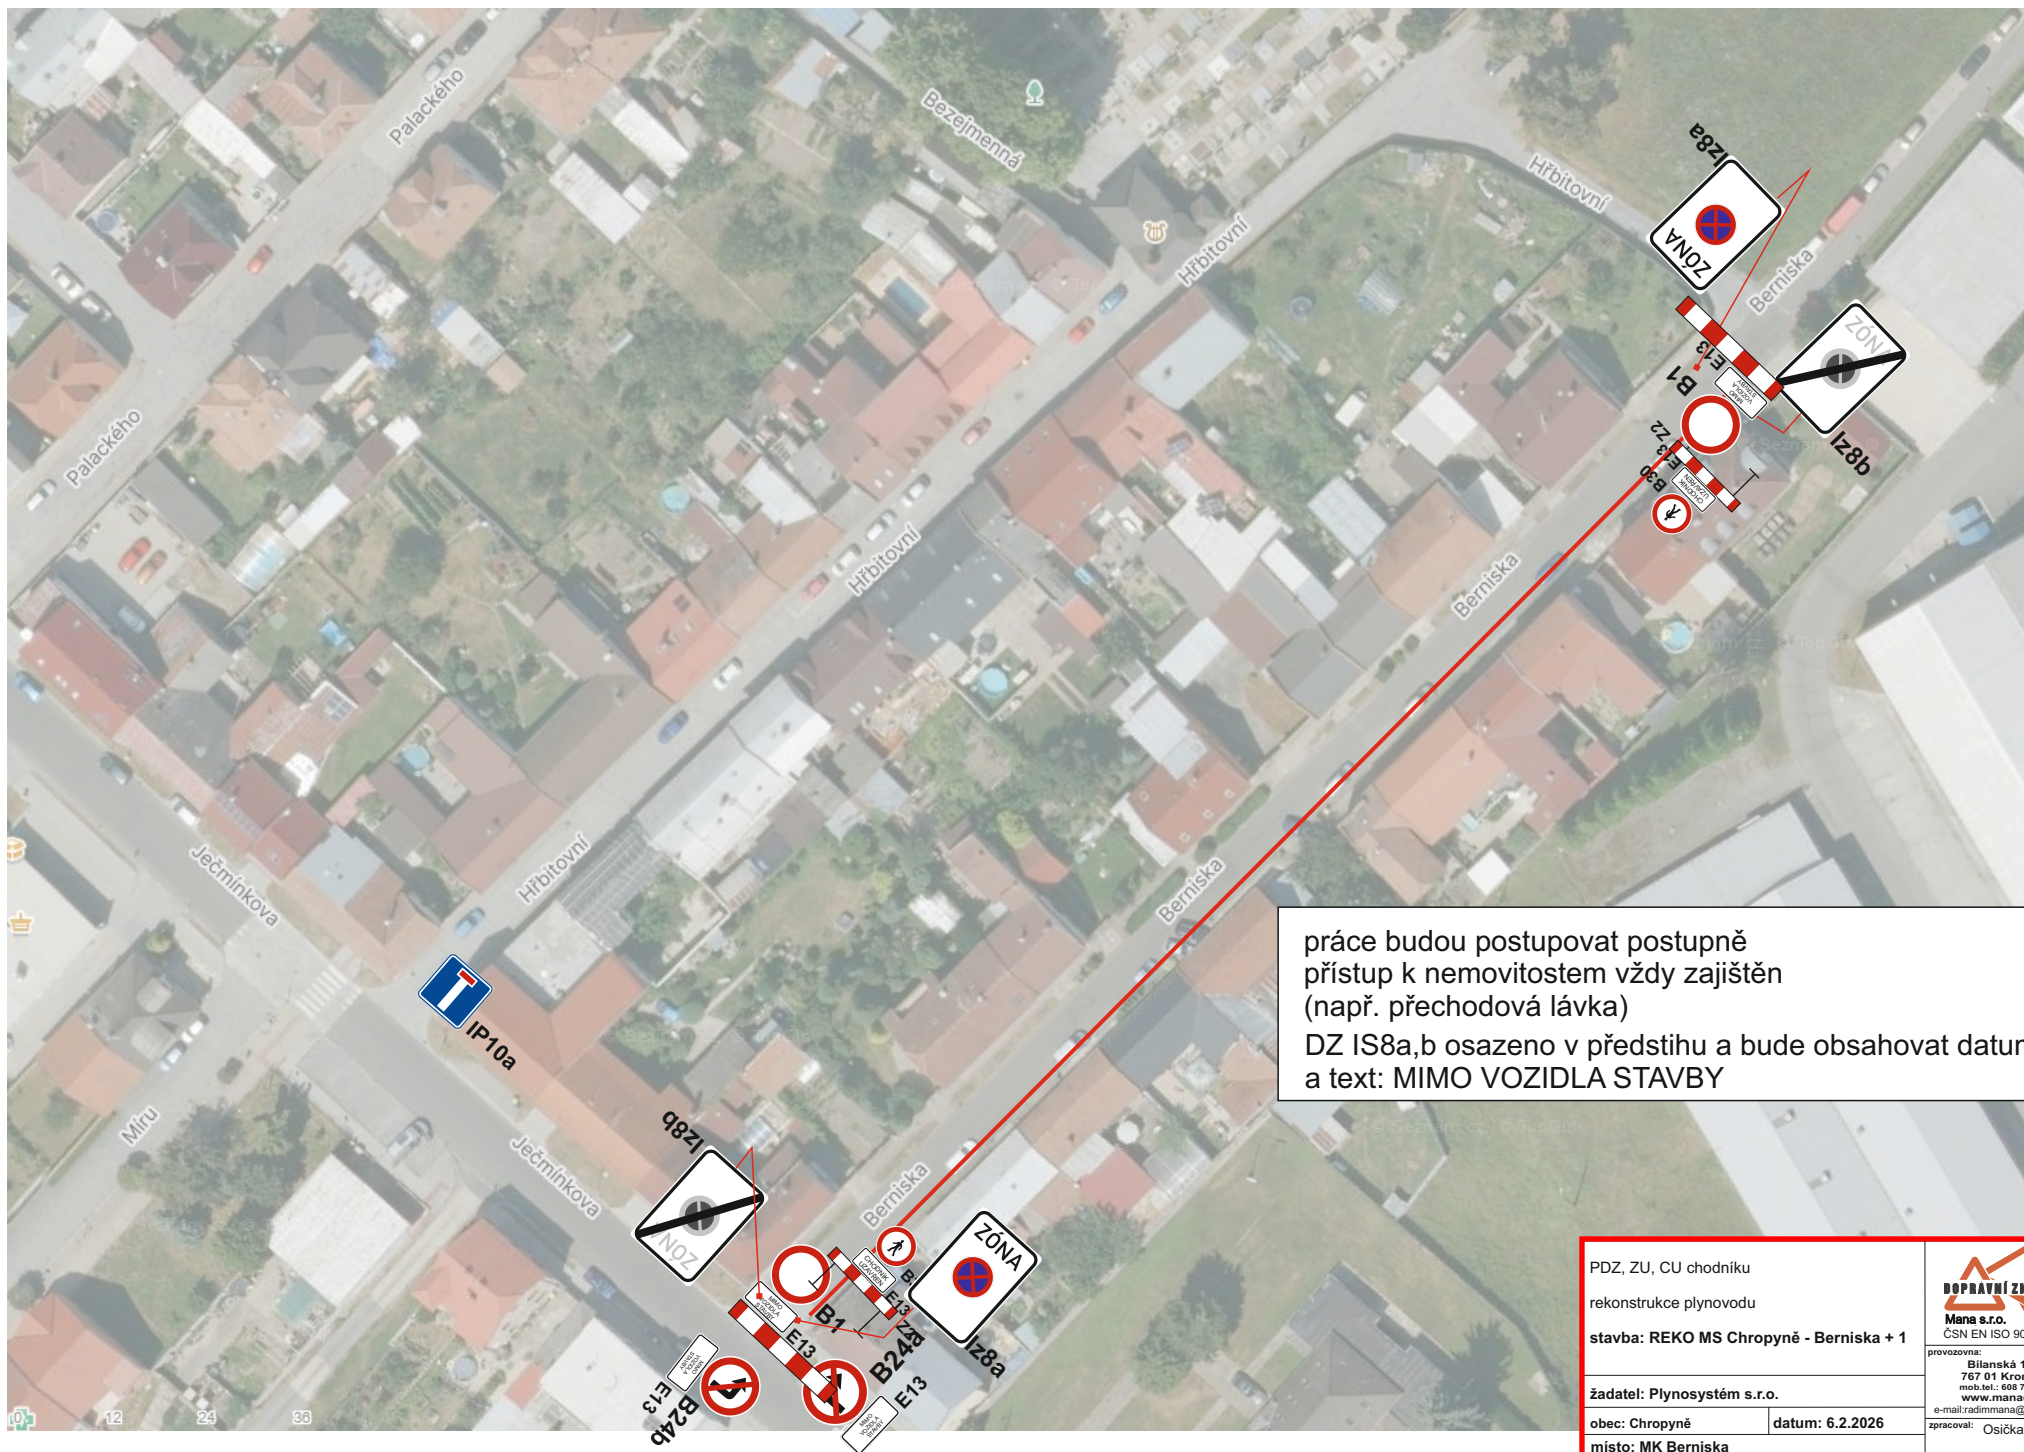

PDZ, ZU, CU chodníku rekonstrukce plynovodu stavba: REKO MS Chropyně - Berniska + 1		 Mana s.r.o. ČSN EN ISO 9001:2016	
žadatel: Plynosystém s.r.o.		provozovna: Bilanská 1934 767 01 Kroměříž mob.tel.: 698 777 491 www.manadz.cz e-mail: radimmana@seznam.cz	
obec: Chropyně	datum: 6.2.2026	zpracoval: Osička Tomáš	
místo: MK Berniska			