


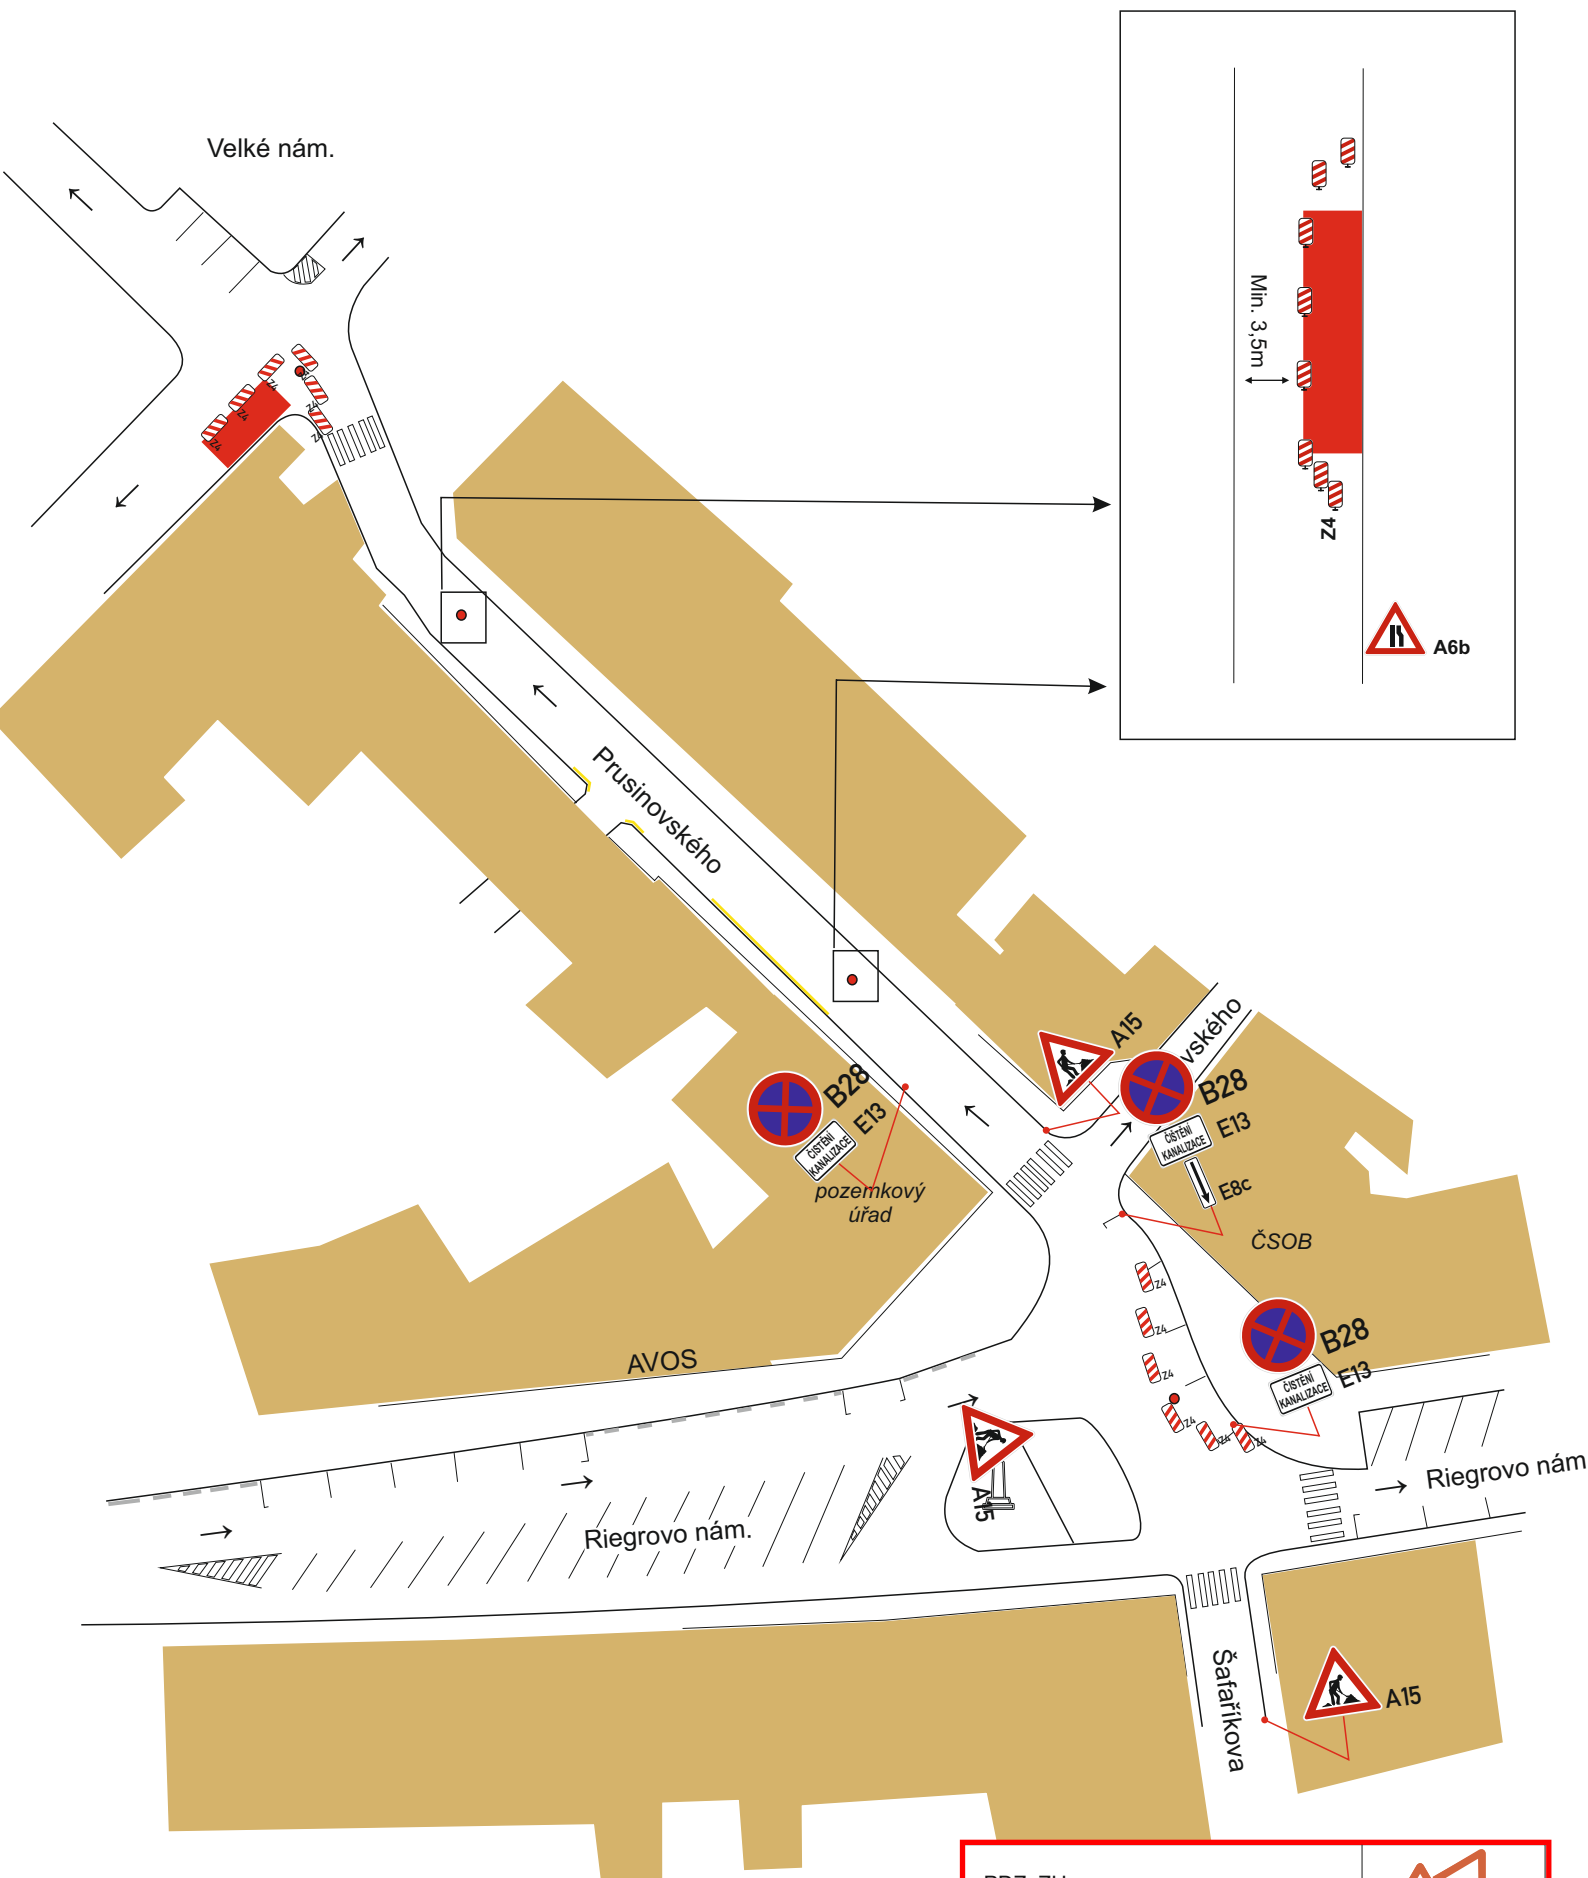

DZ B28 bude umístěna v předstihu, min. 7dní,
a bude obsahovat data a text:
ČIŠTĚNÍ KANALIZACE

PDZ, ZU		 DOPRAVNÍ ZNAČENÍ Mana s.r.o. ČSN EN ISO 9001-2016
čištění a monitoring kanalizace		
žadatel: Vodovody a kanalizace Kroměříž a.s.		provozovna: Bilanská 1934 767 01 Kroměříž mob.tel.: 608 777 491 www.manadz.cz e-mail: radimmana@seznam.cz
obec: Kroměříž	datum: 26.2.2026	zpracoval: Buršík Richard
místo: MK Prusinovského		