
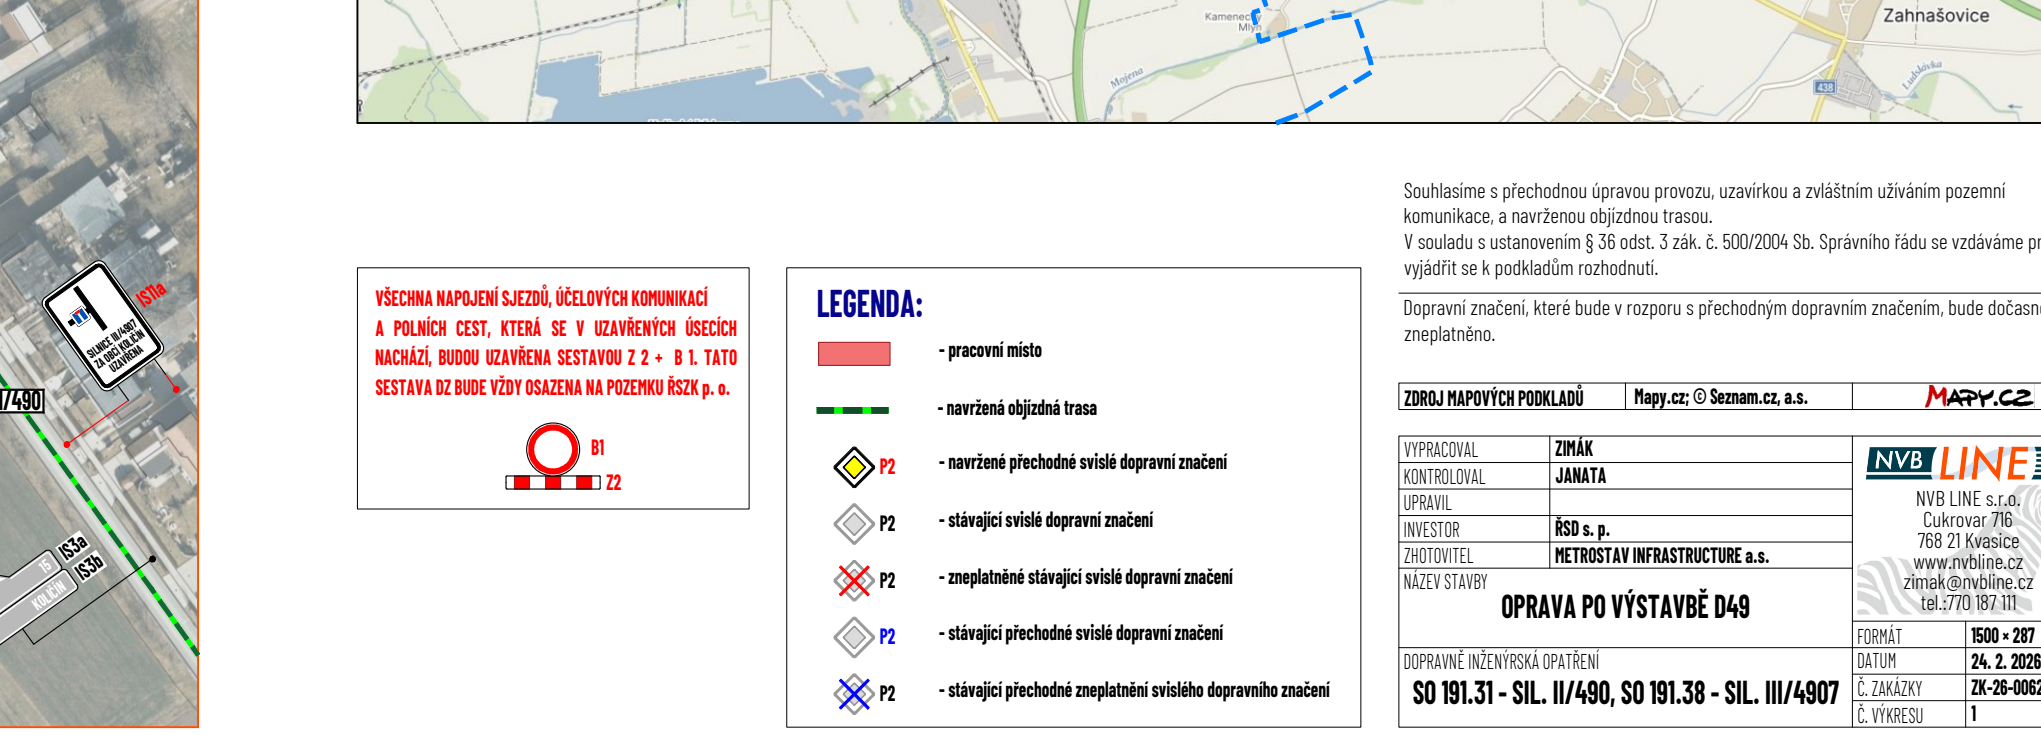
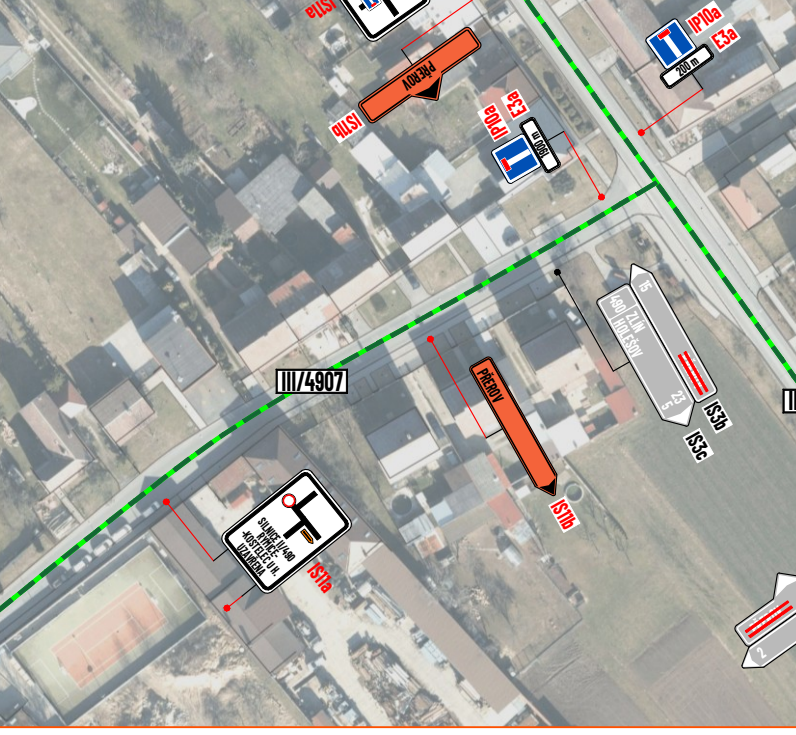
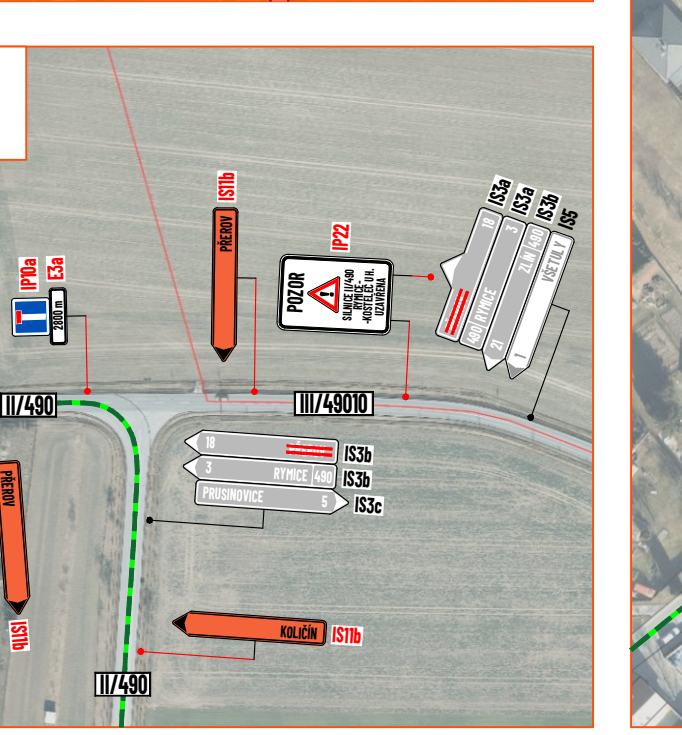
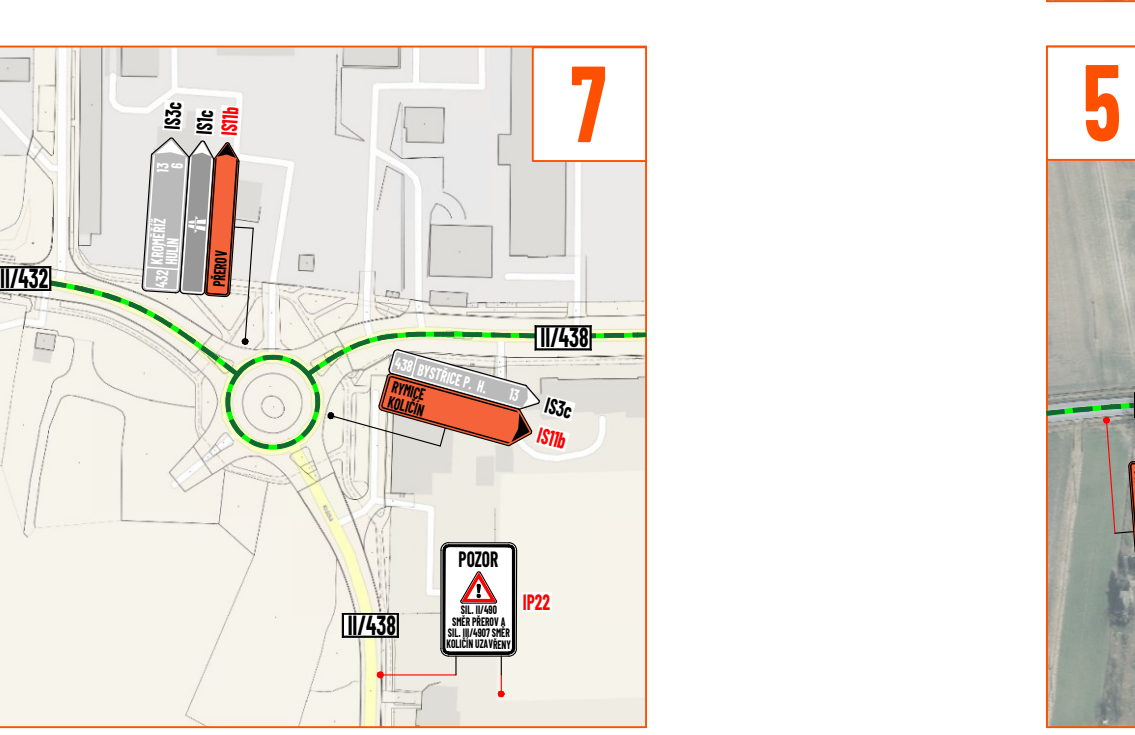
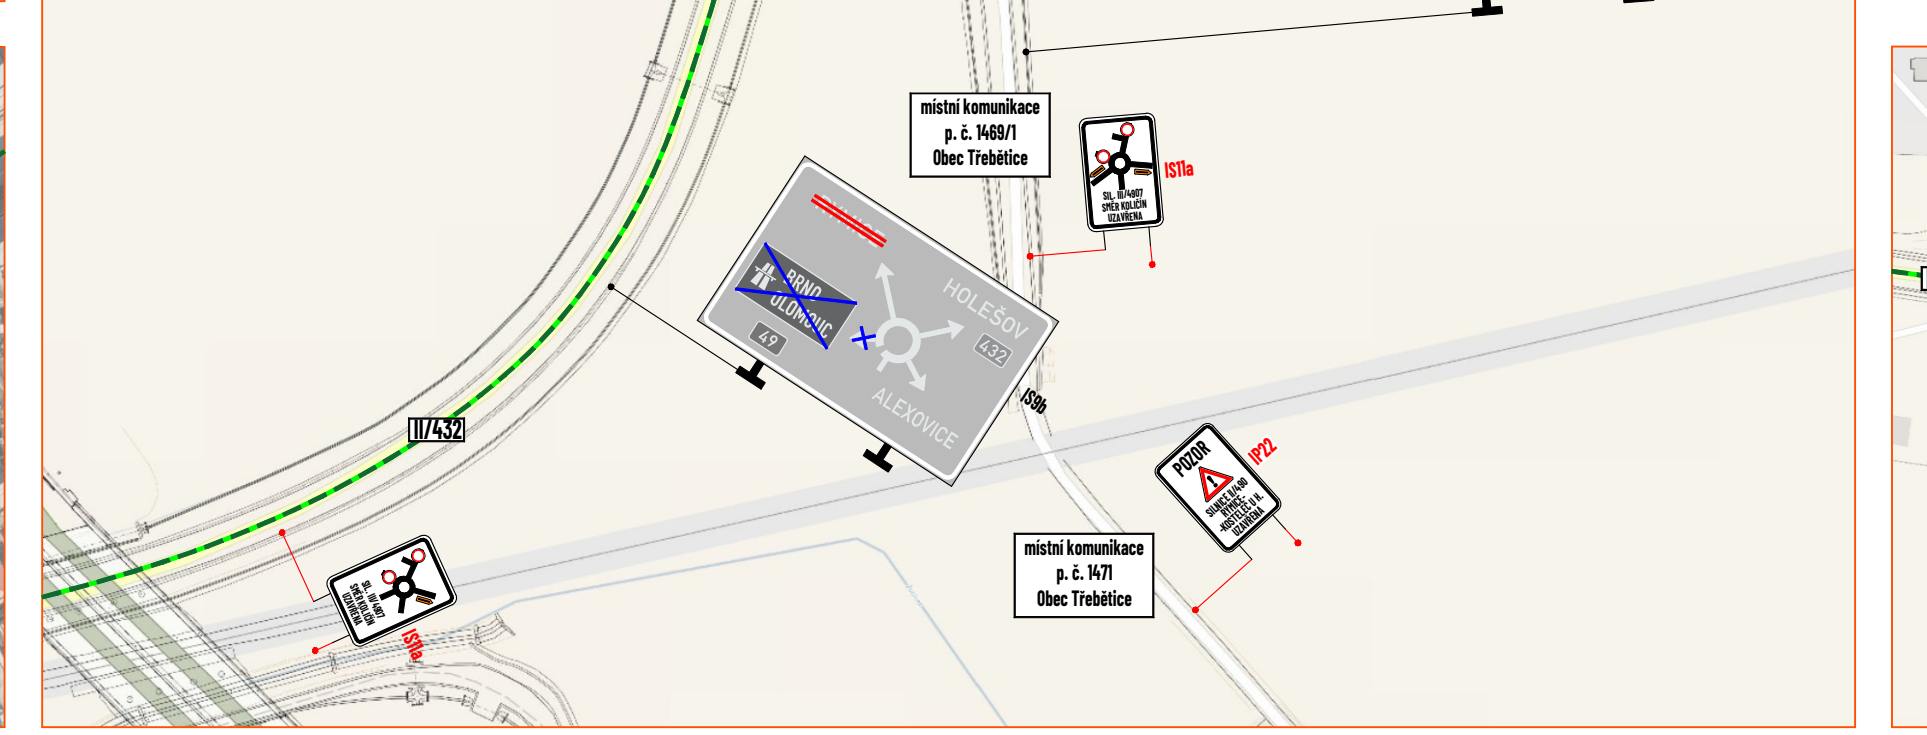
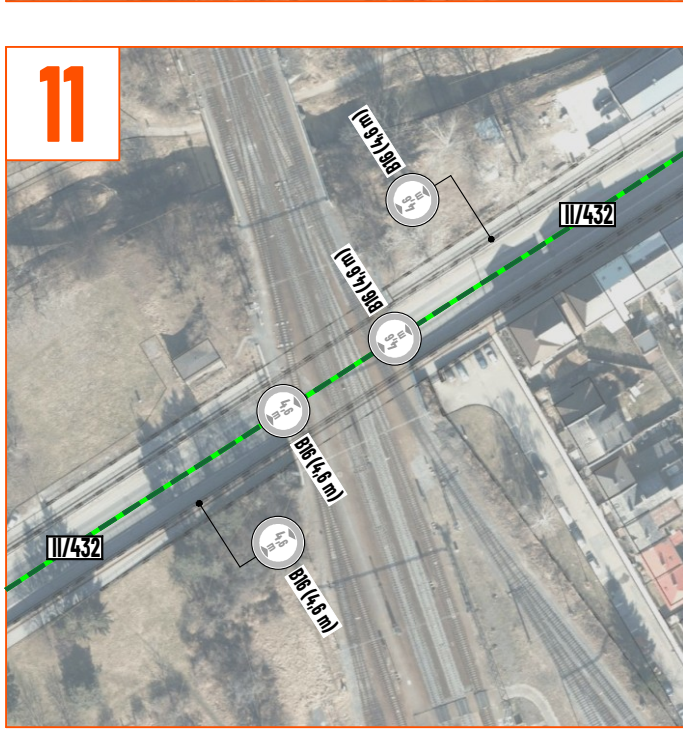
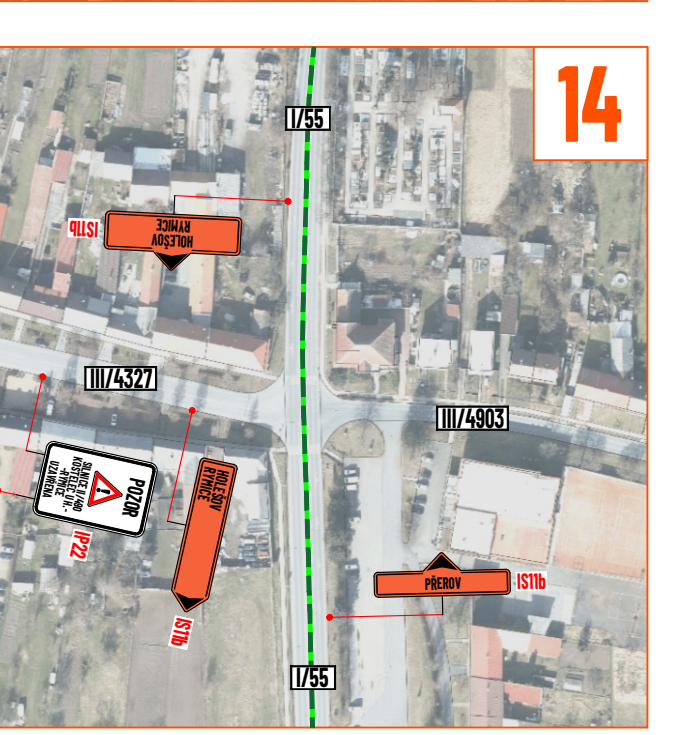
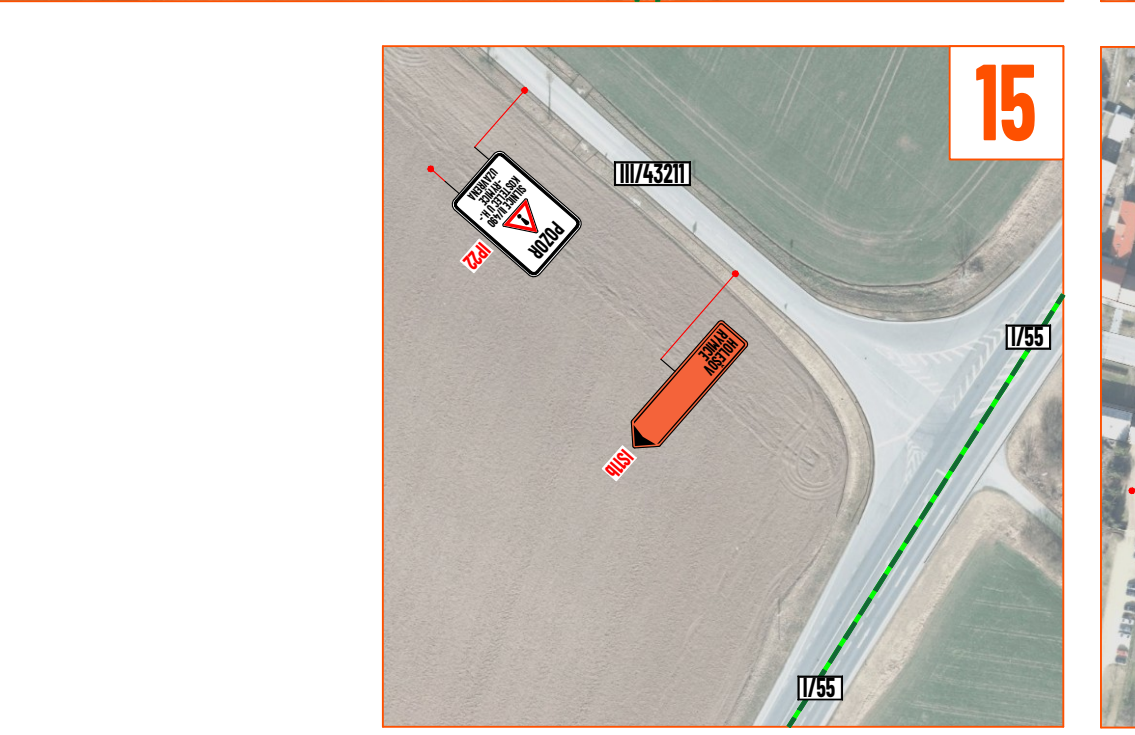
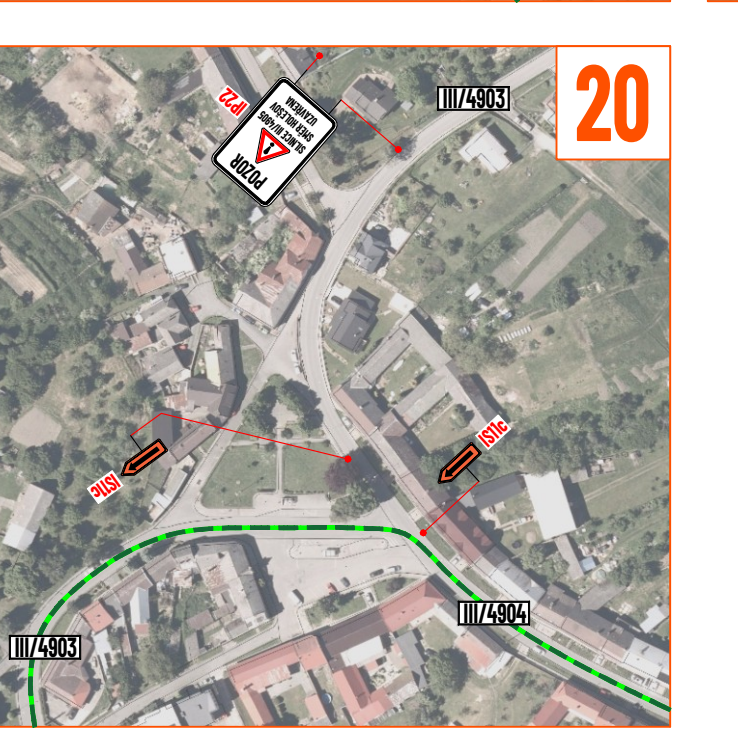
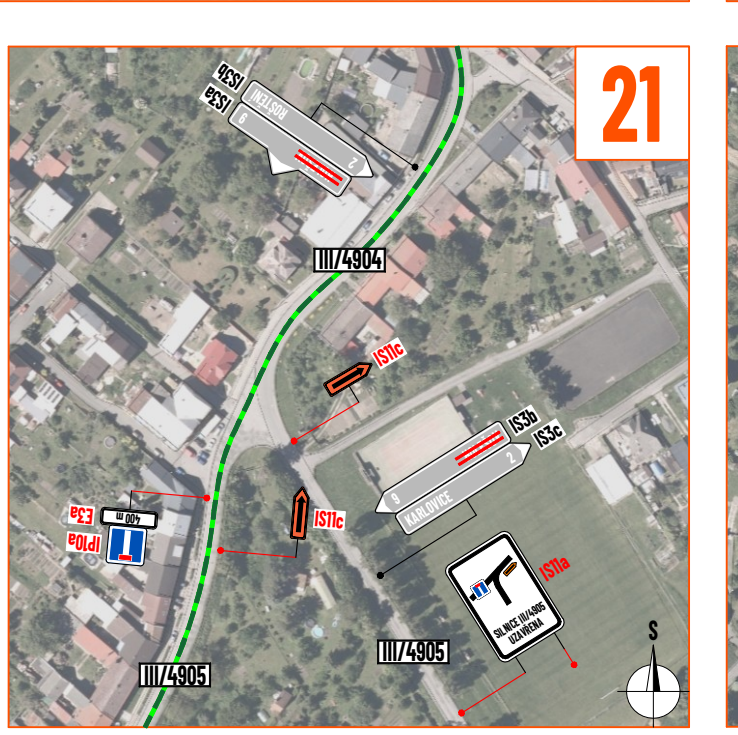
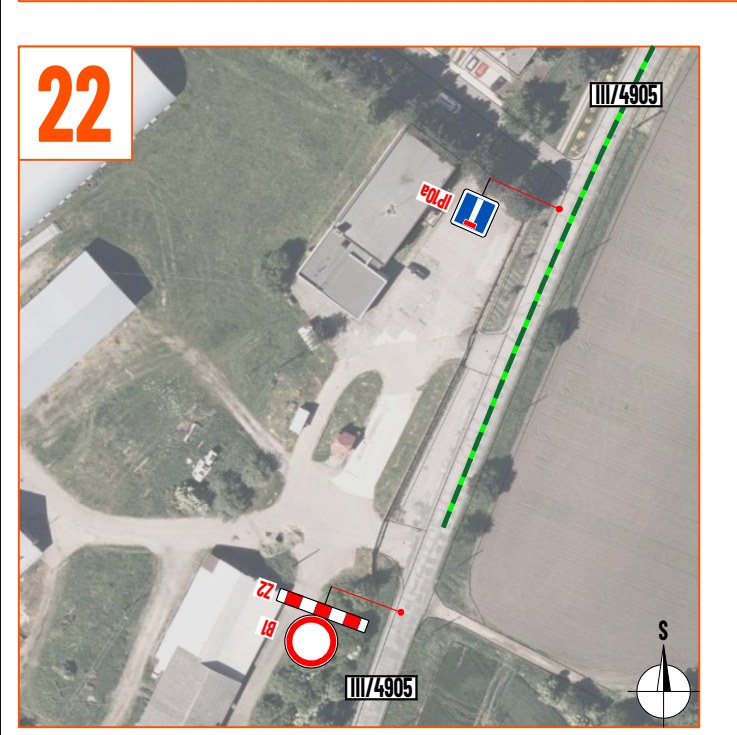
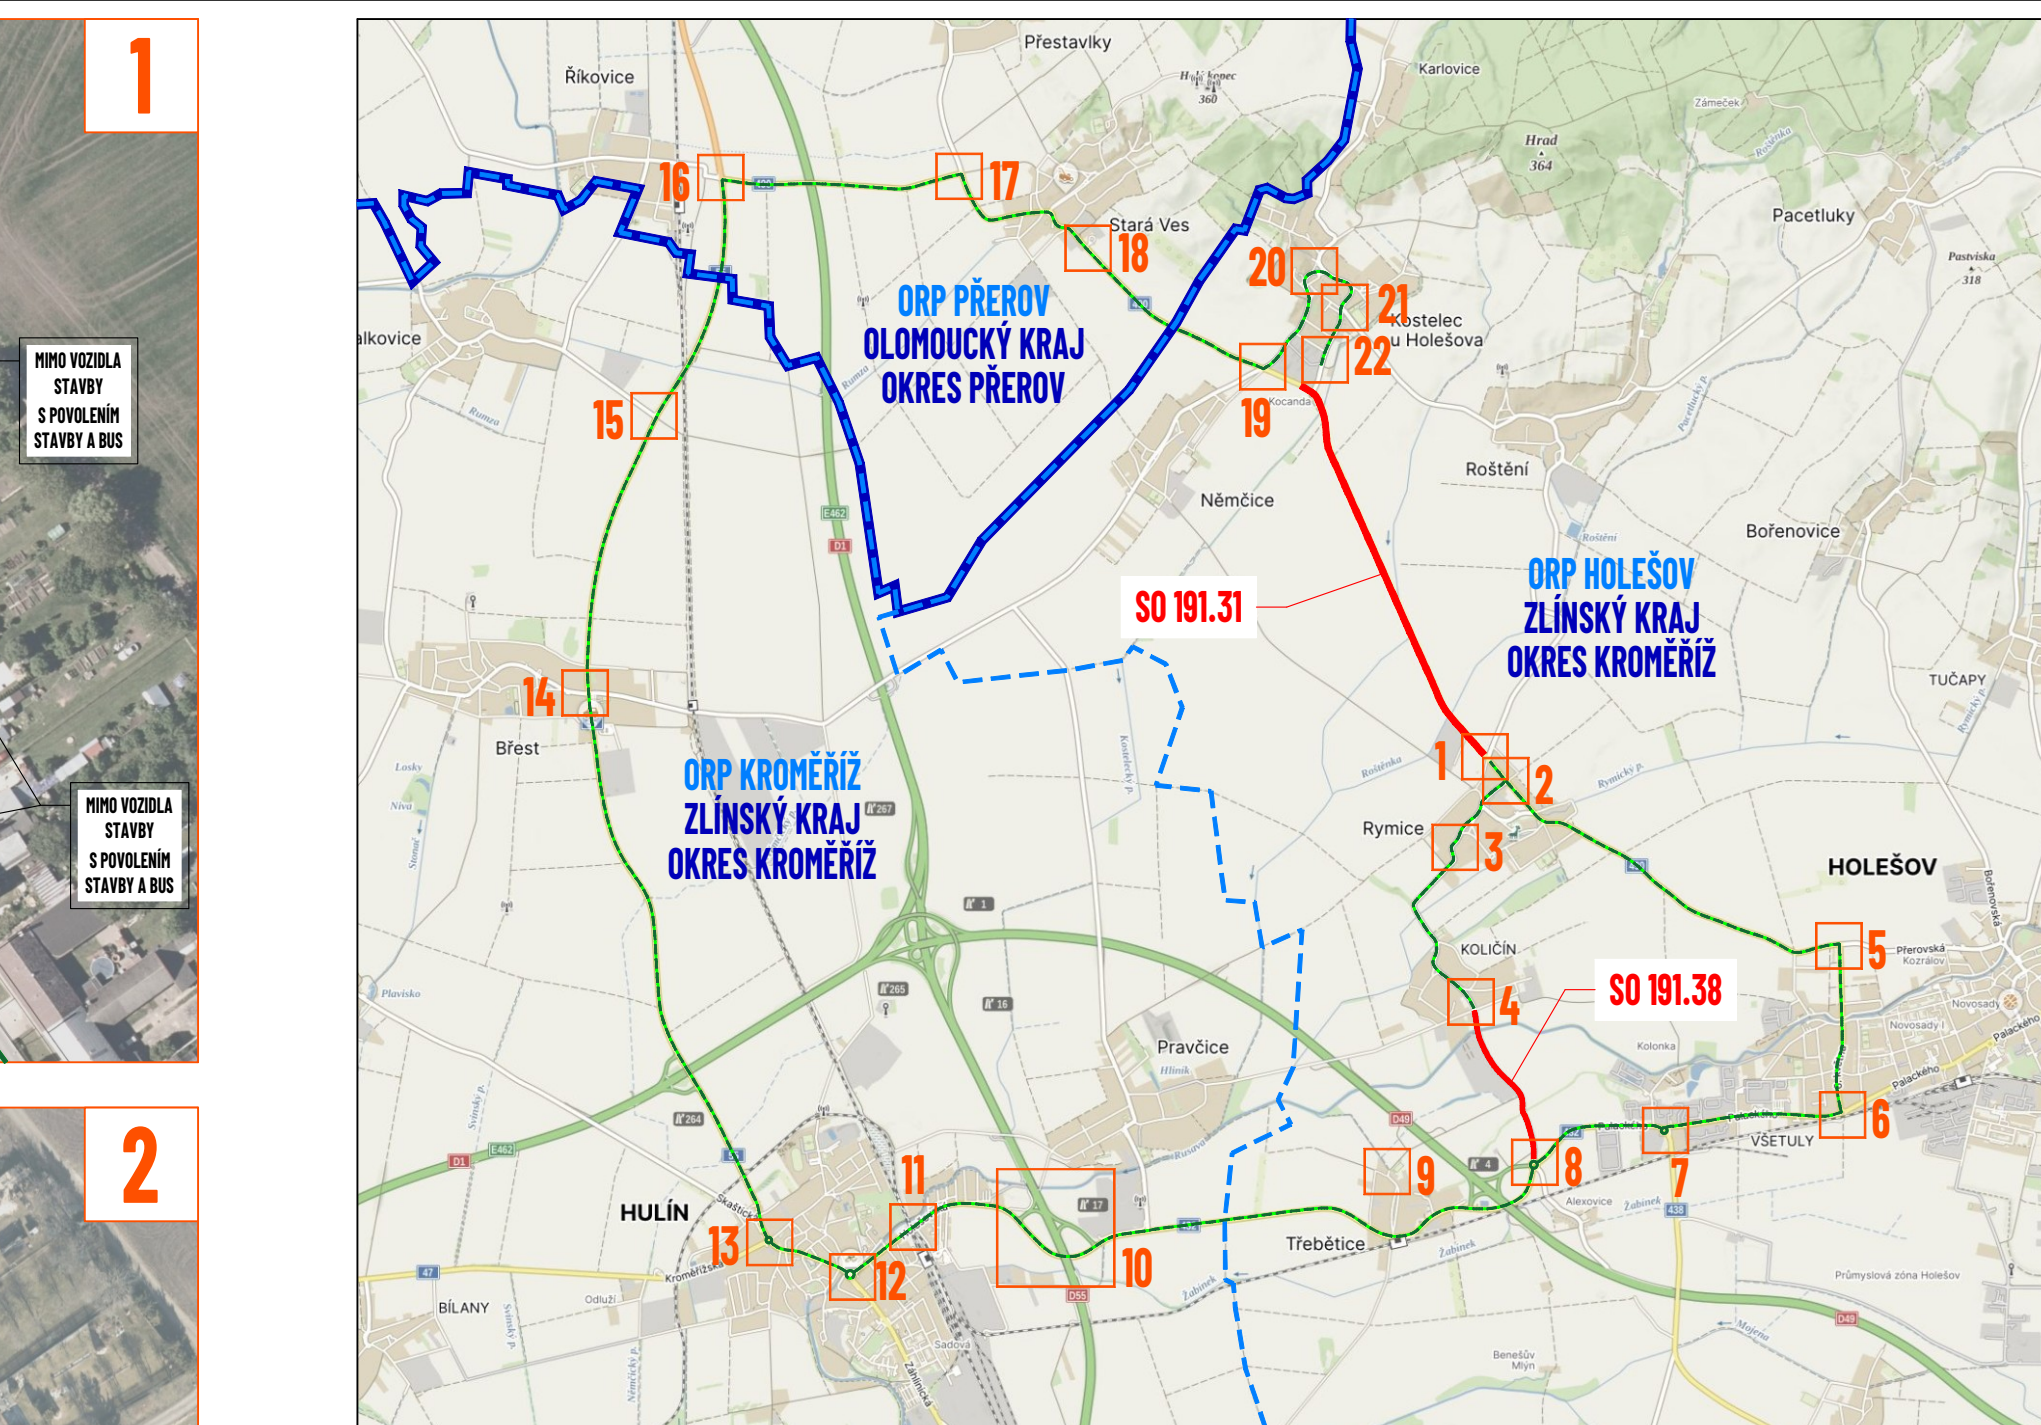
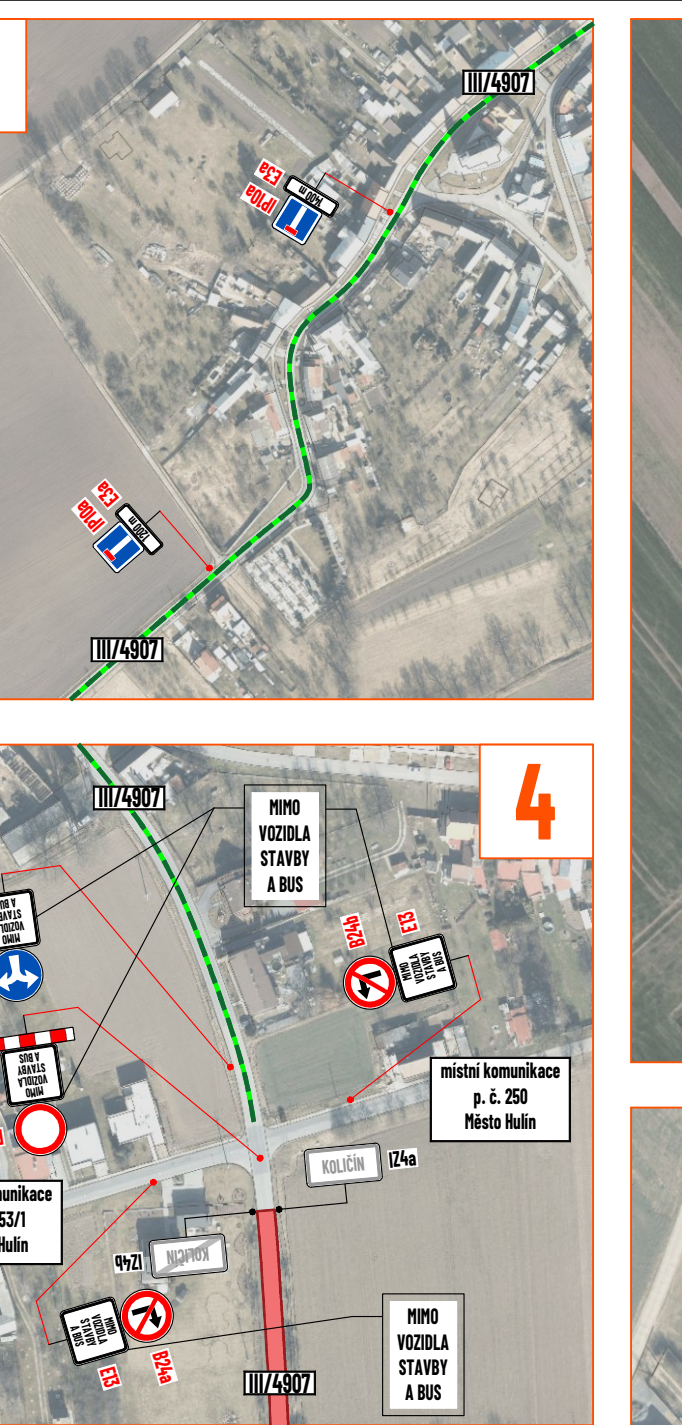
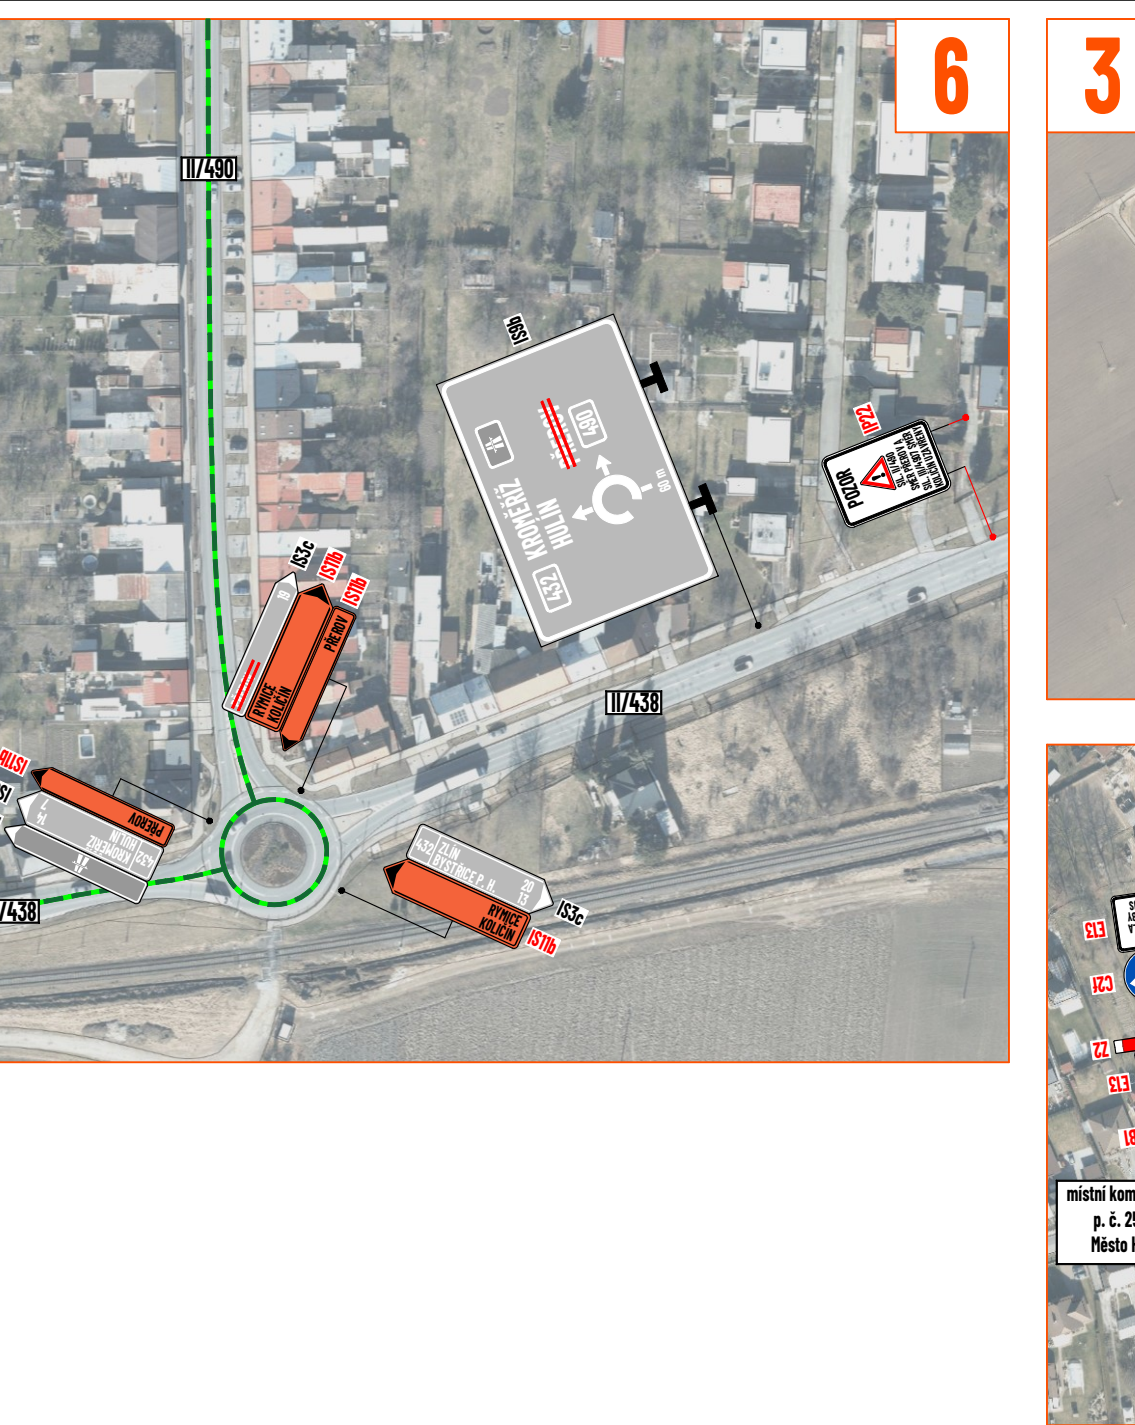
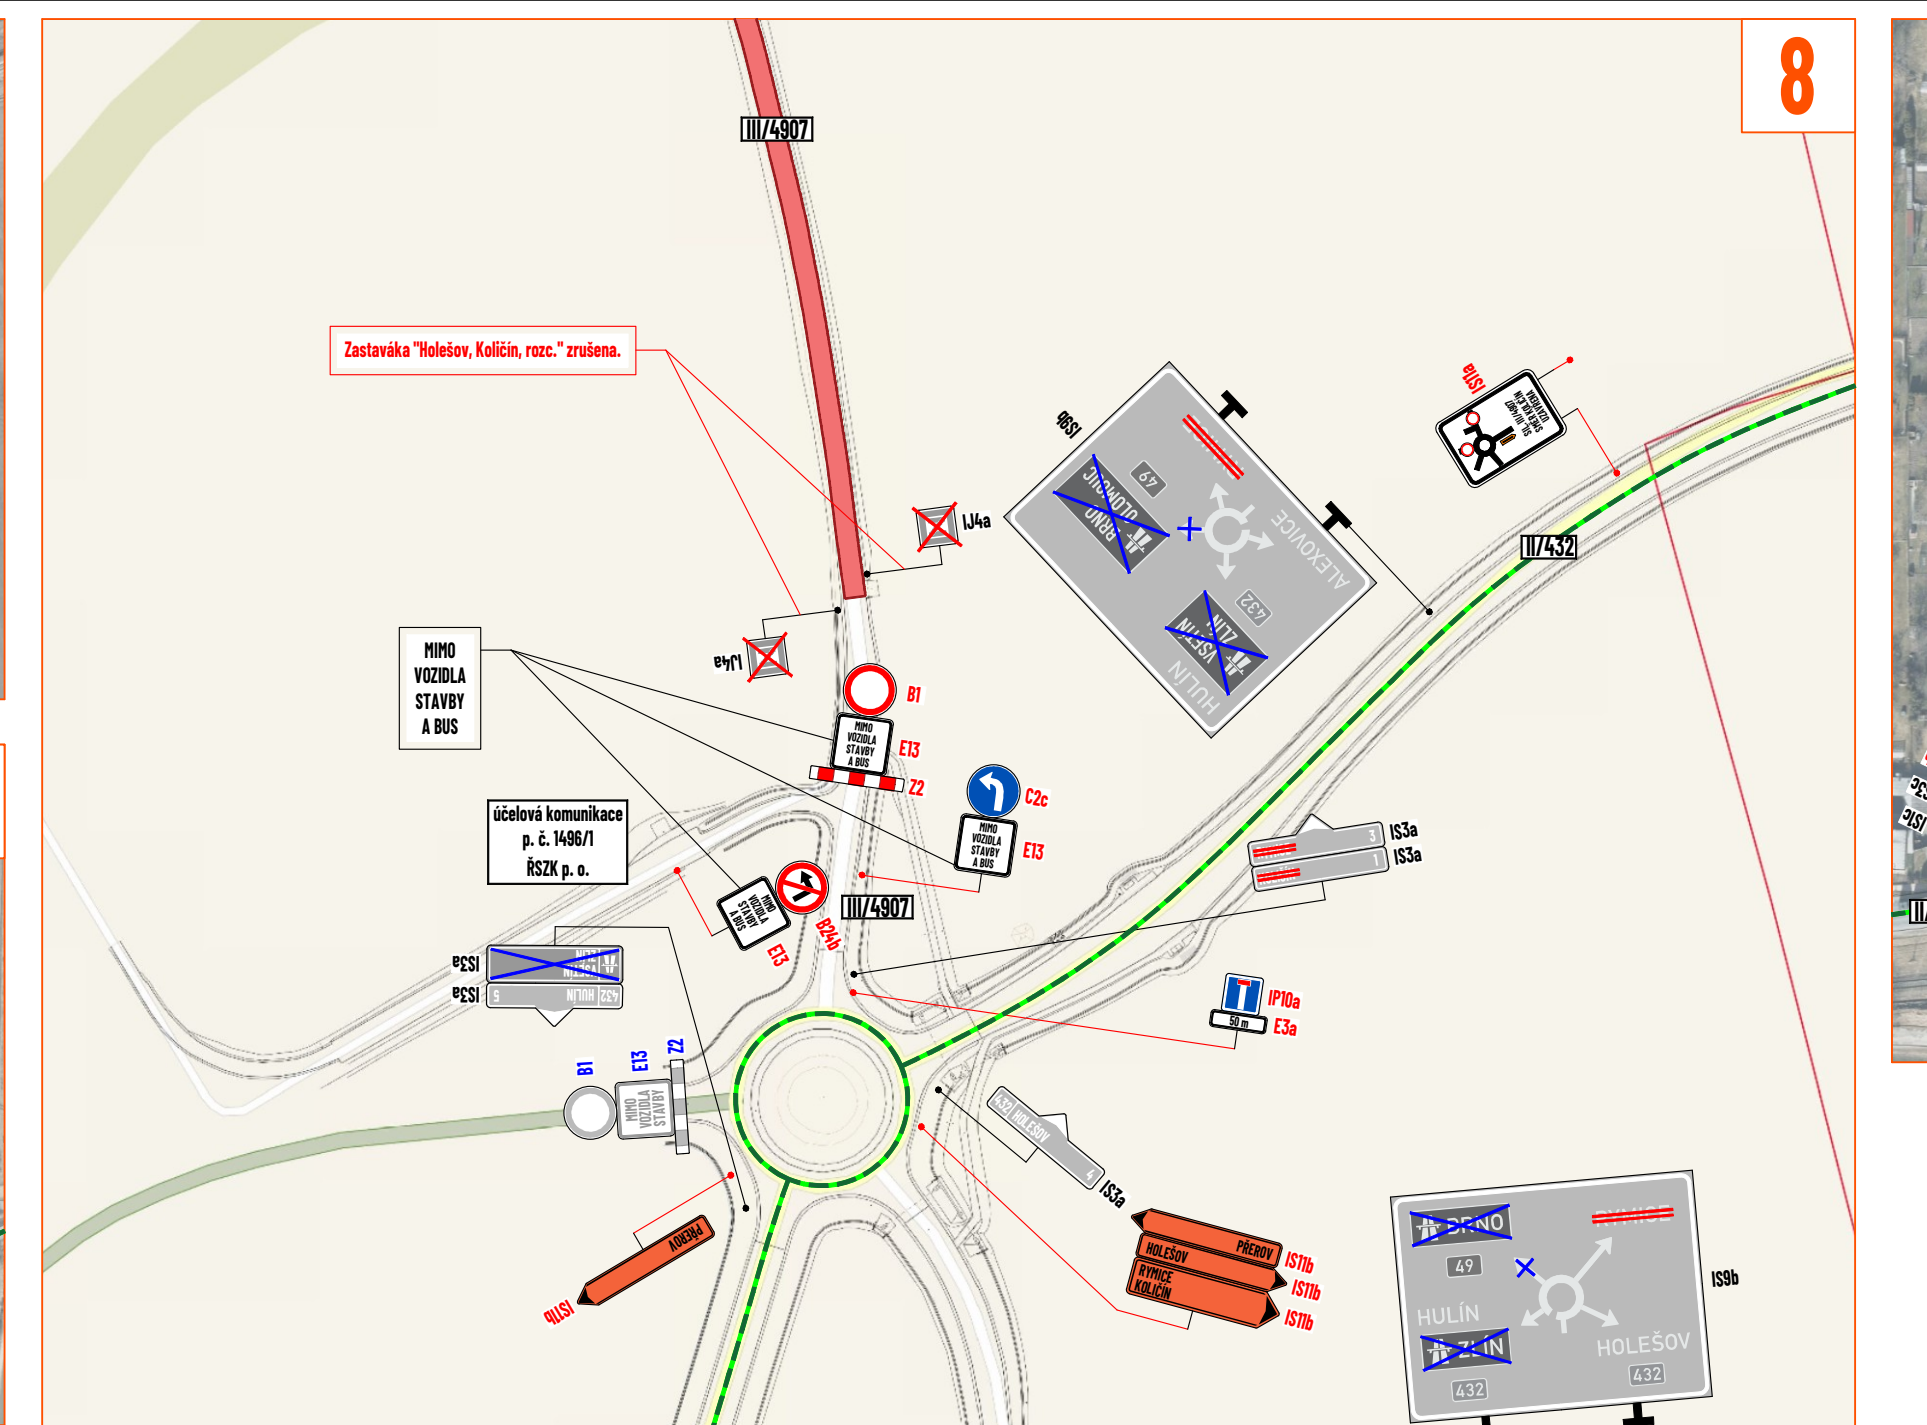
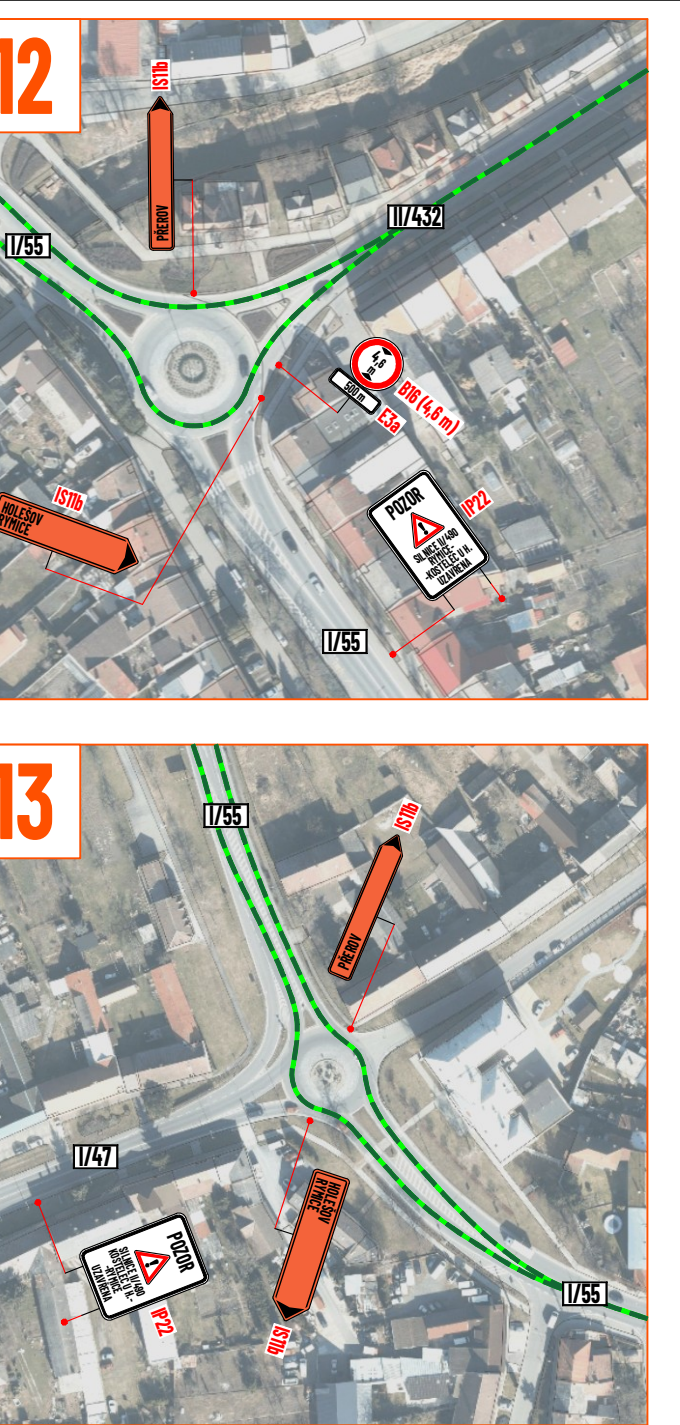
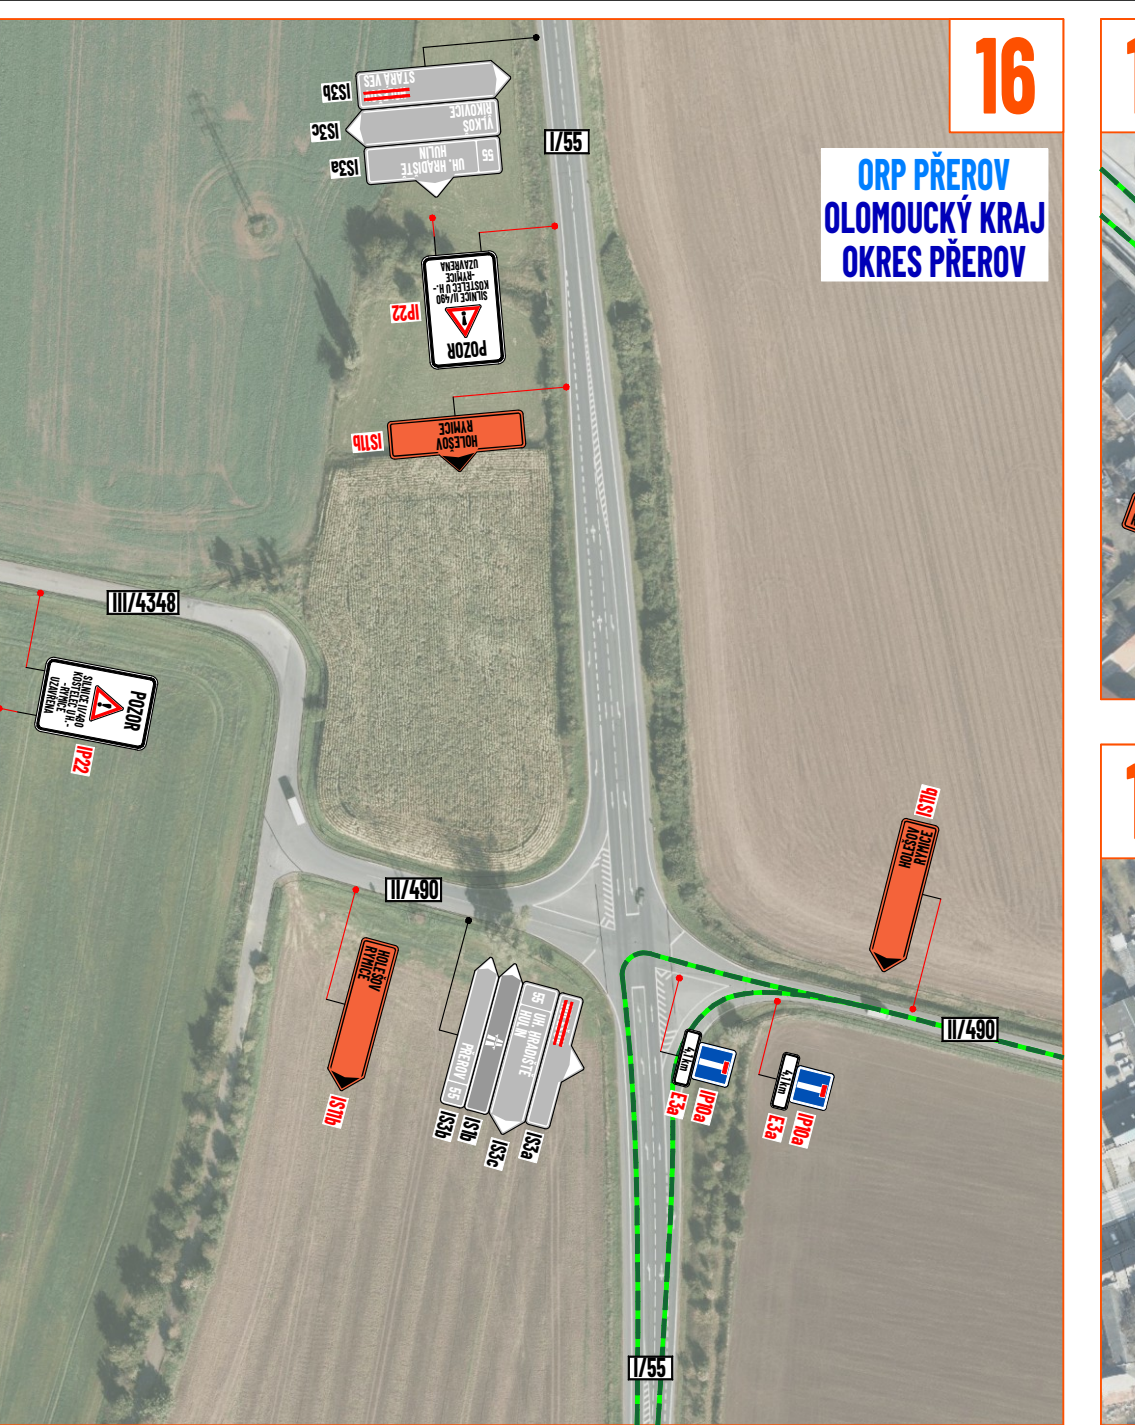
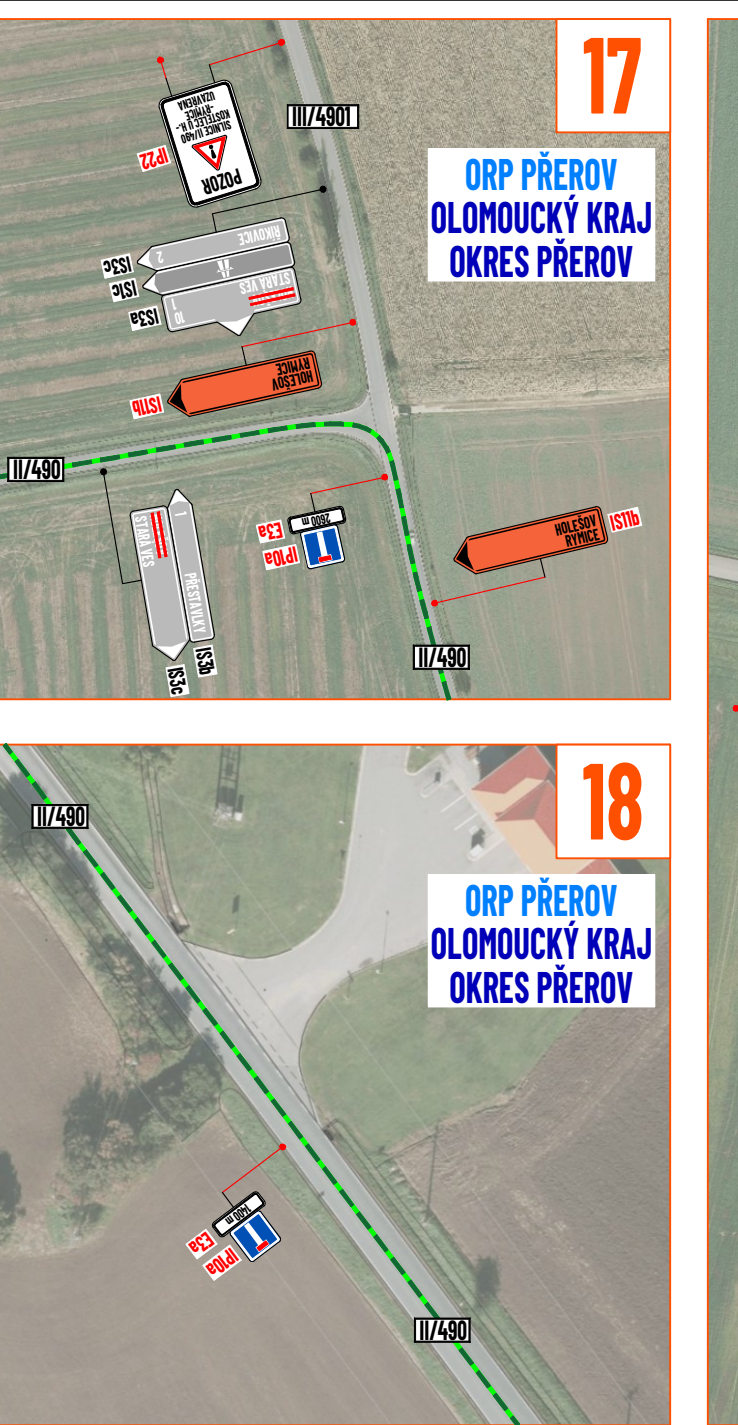


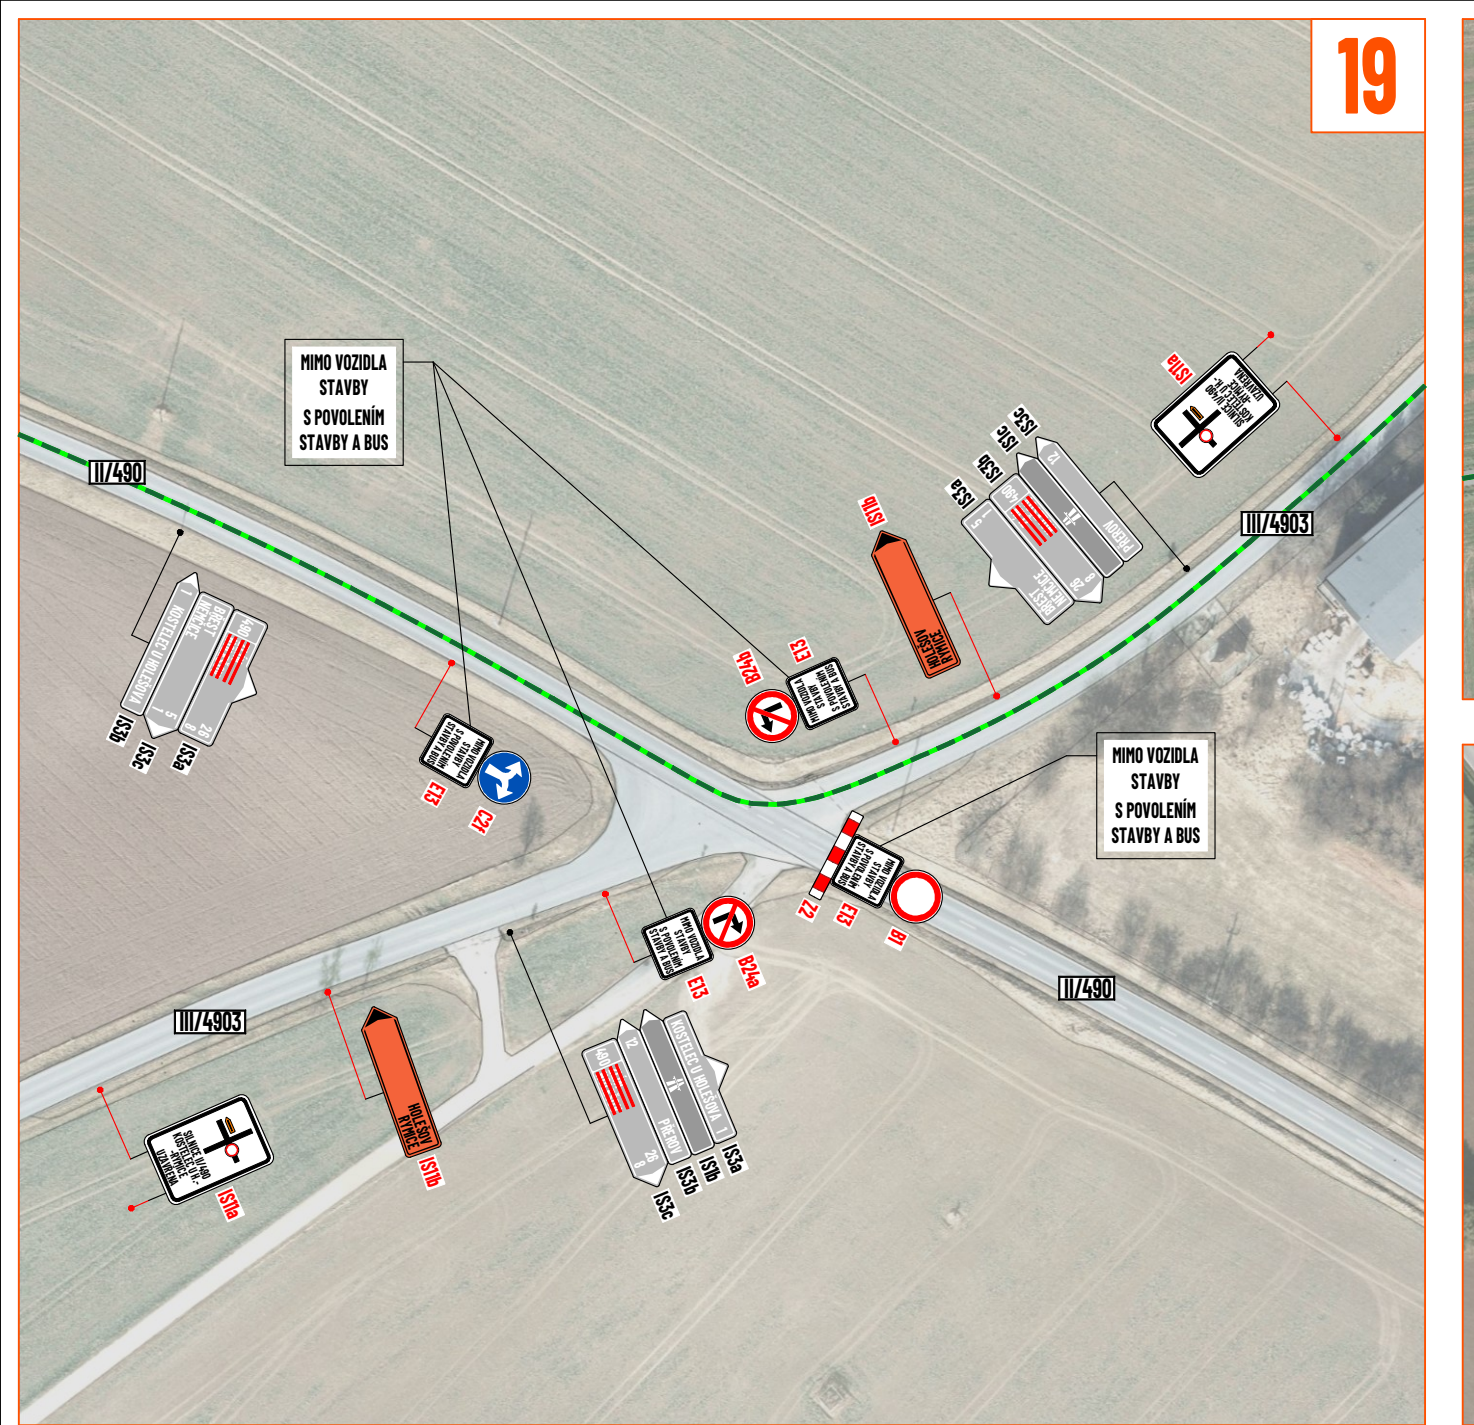

22

21

20

15

14

11

7

5

2

1

3

4

6

8

9

10

12

13

16

17

18

19

20

21

22

Souhlasíme s přechodnou úpravou provozu, uzavírkou a zvláštním užíváním pozemní komunikace, a navrženou objízdnou trasou. V souladu s ustanovením § 36 odst. 3 zák. č. 500/2004 Sb. Správního řádu se vzdáváme práva vyjádřit se k podkladům rozhodnutí.		Dopravní značení, které bude v rozporu s přechodným dopravním značením, bude dočasně zneplatněno.	
VŠECHNA NAPLŇENÍ SJEZDŮ, ÚČELOVÝCH KOMUNIKACÍ A POLNÍCH CEST, KTERÁ SE V UZAVÍRČENÝCH ÚSEKCH NACHÁZÍ, BUDOU UZAVŘENA SESTAVOU 2 2 + 8 1. TATO SESTAVA BŮDE VŽDY OSAZENA NA PŘEZKMU R52K p. o.		LEGENDA: - pracovní místo - navržená objízdná trasa - navržené přechodné svítlé dopravní značení - stávající svítlé dopravní značení - zneplatněné stávající svítlé dopravní značení - stávající přechodné svítlé dopravní značení - stávající přechodné zneplatněné svítlé dopravní značení	
ZOBRA MAPOVÝCH PODKLADŮ Mapy.cz © Seznam.cz, a.s.		MAPY.CZ	
VYPRACOVANÝ ZÁKAZ		ZÁKAZ	
KONTROLOVANÝ JAMATA		JAMATA	
UPRAVIL R50 a. p.		R50 a. p.	
INVESTOR		INVESTOR	
ZADAVATEL		ZADAVATEL	
NÁZEV STAVBY		NÁZEV STAVBY	
OPRAVA PO VÝSTAVBĚ D49		OPRAVA PO VÝSTAVBĚ D49	
DOPRAVNÍ INŽENÝRSKÁ OPATŘENÍ		DOPRAVNÍ INŽENÝRSKÁ OPATŘENÍ	
SO 191.31 - SIL. II/490, SO 191.38 - SIL. III/4807		SO 191.31 - SIL. II/490, SO 191.38 - SIL. III/4807	
DATUM 24. 2. 2026		DATUM 24. 2. 2026	
Č. ZÁKAZY 26-26-0082		Č. ZÁKAZY 26-26-0082	
Č. VÝKRESU 1		Č. VÝKRESU 1	