


DZ IS11a bude obsahovat text:
**SILNICE III/43231
STUPAVA - KORYČANY
UZAVŘENA**

DZ E13 pod B1 bude obsahovat text:
**MIMO BUS, IZS
A VOZIDLA
S POVOLENÍM STAVBY**



PDZ, ZU, CU silnice III/43231
Kácení dřevin

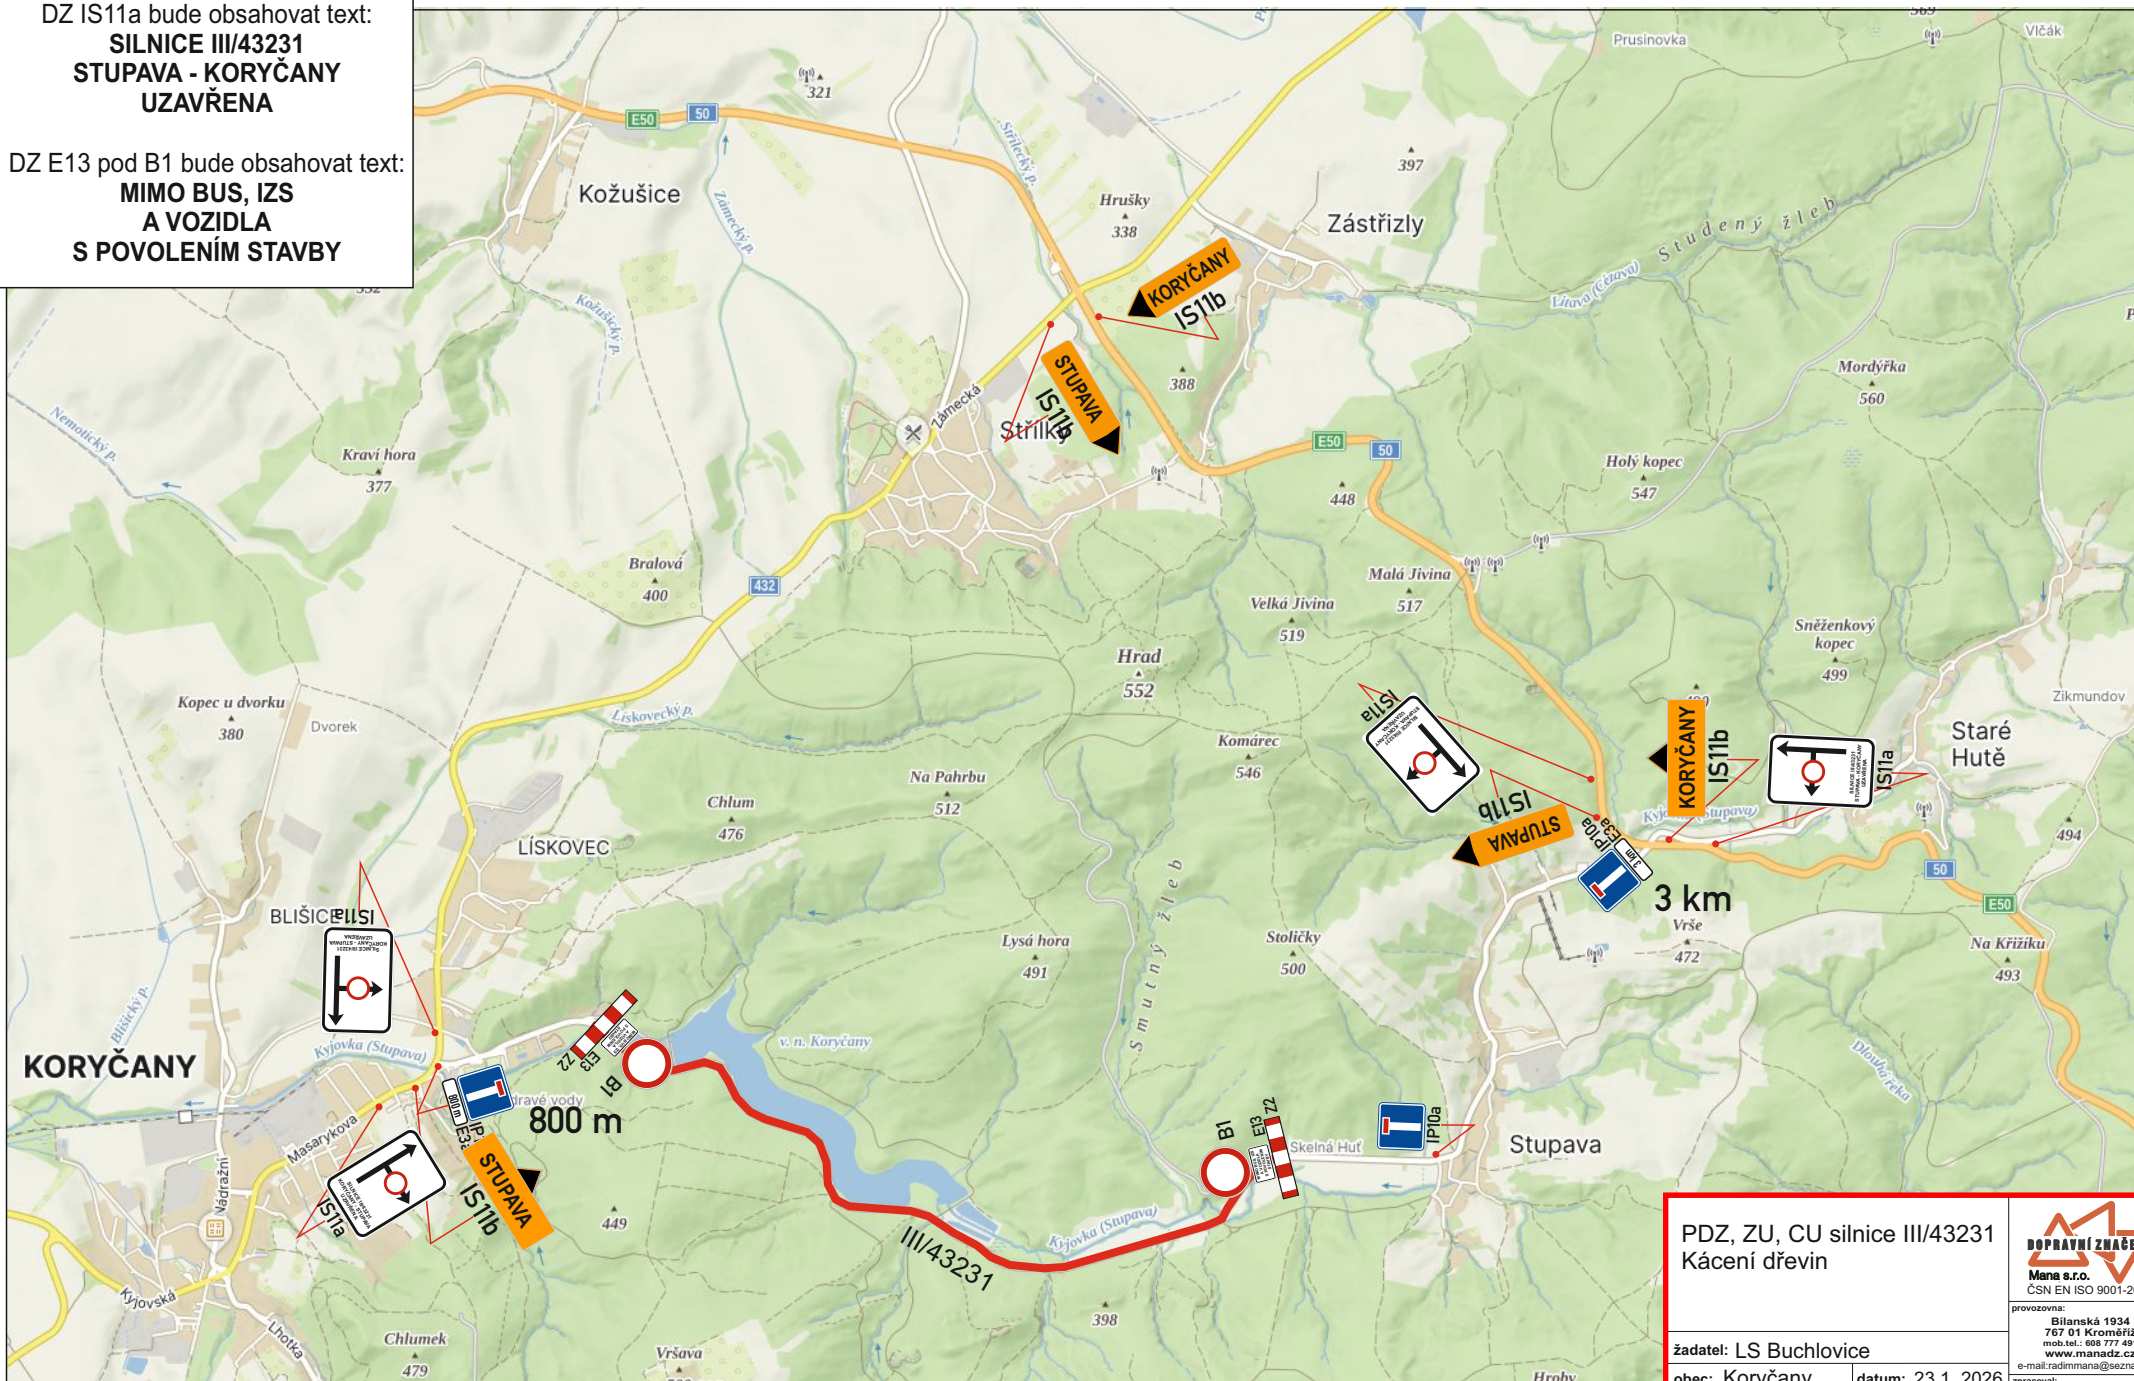

provozovna:
Bílanská 1934
767 01 Kroměříž
mob.tel.: 608 777 491
www.manadz.cz
e-mail: radimmana@seznam.cz

žadatel: LS Buchlovice

obec: Koryčany

datum: 23.1. 2026

místo: silnice III/43231, Koryčany-Stupava

zpracoval:
Buršík Richard