
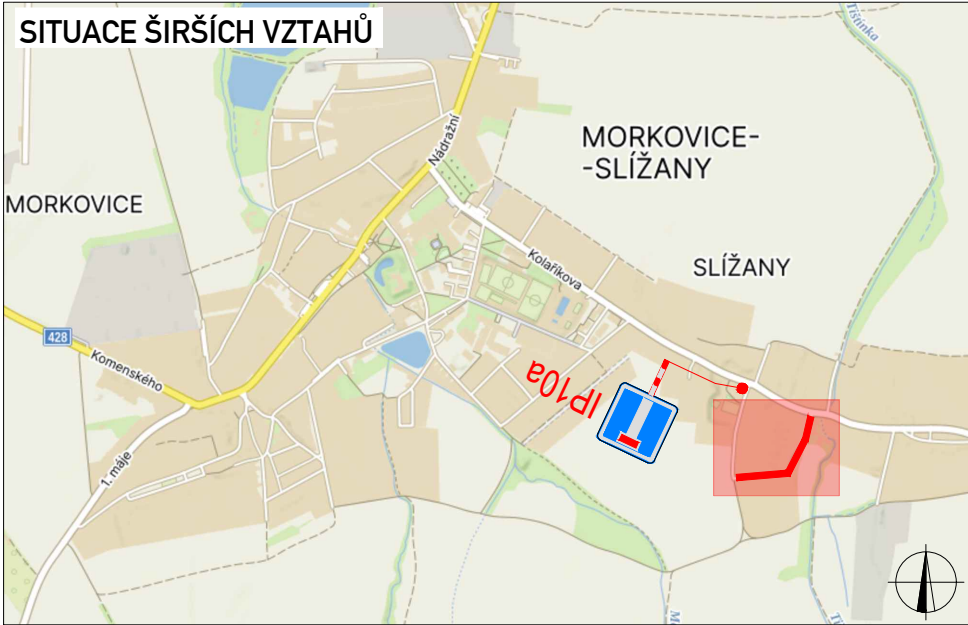
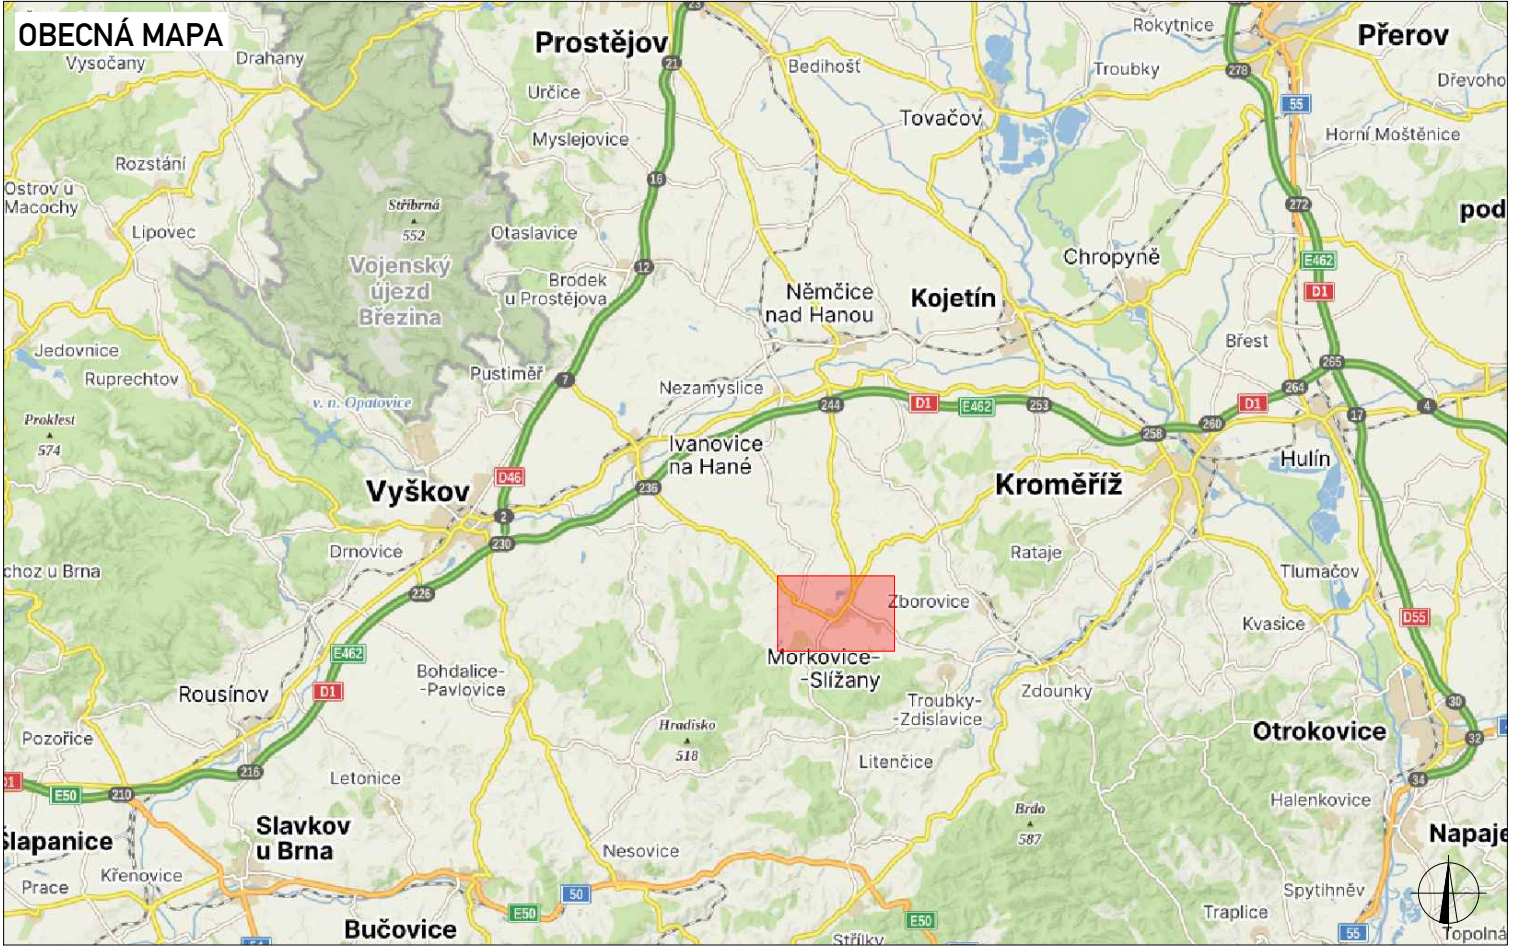


SITUACE DIO

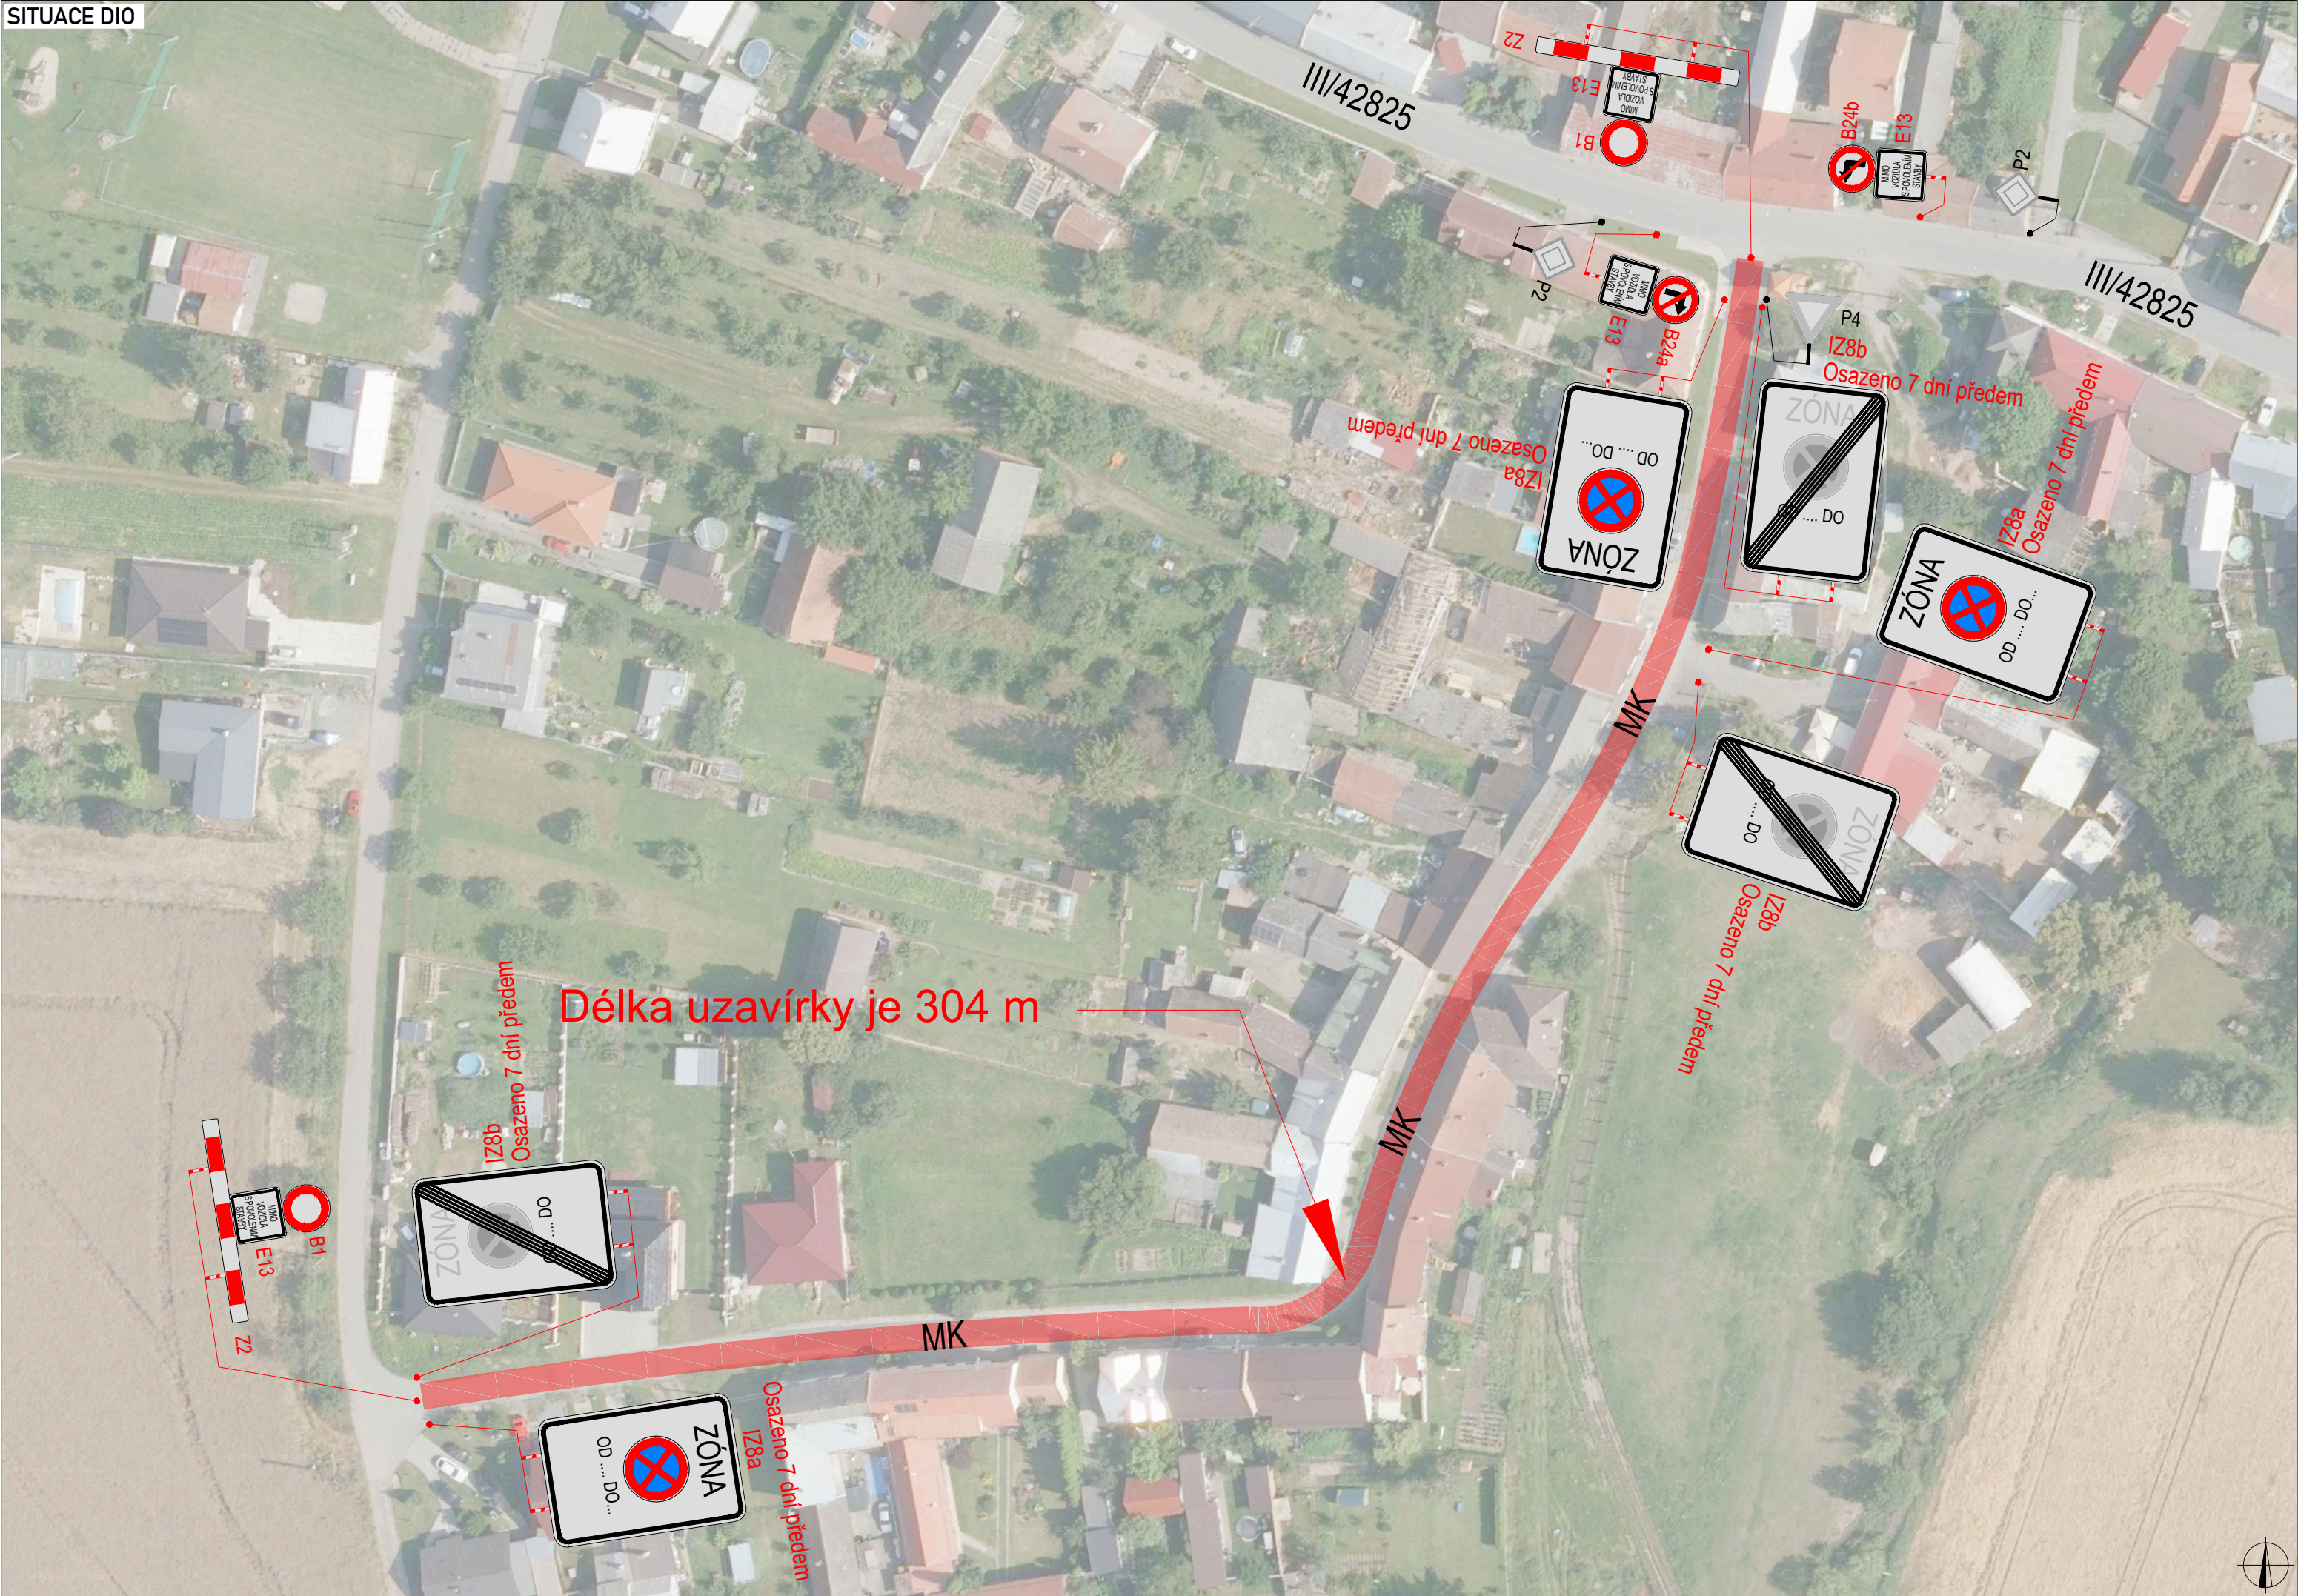

LEGENDA	
	TRVALÉ SVISLÉ DOPRAVNÍ ZNAČENÍ
	DOČASNĚ ZNEPLATNĚNÉ TRVALÉ DOPRAVNÍ ZNAČENÍ
	NAVRŽENÉ PŘECHODNÉ DOPRAVNÍ ZNAČENÍ
	UZAVŘENÝ ÚSEK

Použitá dopravní značení bude v základní velikosti a v reflexním provedení TP.1
K návrhu dopravního značení bylo využito: TP 65 Zásady pro dopravní značení na pozemních komunikacích,

VYPRACOVAL:	Jaroslav Martynek	
KONTROLOVAL:	Bc. Lukáš Vonderka, MBA	
NÁZEV STAVBY:	Obnova ulice Slížany II b, Morkovice - Slížany	
OBSAH:	DOPRAVNĚ - INŽENÝRSKÁ OPATŘENÍ	
ČÍSLO ZAKÁZKY:	076/2026	
FORMÁT:	3x A4	
ÚČEL:	RDS	
ČÍSLO PŘÍLOHY:	01	
DATUM:	03/2026	

ZLINMARK
DOPRAVNÍ ZNAČENÍ
ZLINMARK DZ s.r.o.
Luleč 311
683 03 Luleč
Mob.: +420725994691
Mail.: zlinmark@zlinmark.cz
www.zlinmark.cz