



# KROMĚŘÍŽ - ul. Pavlákova

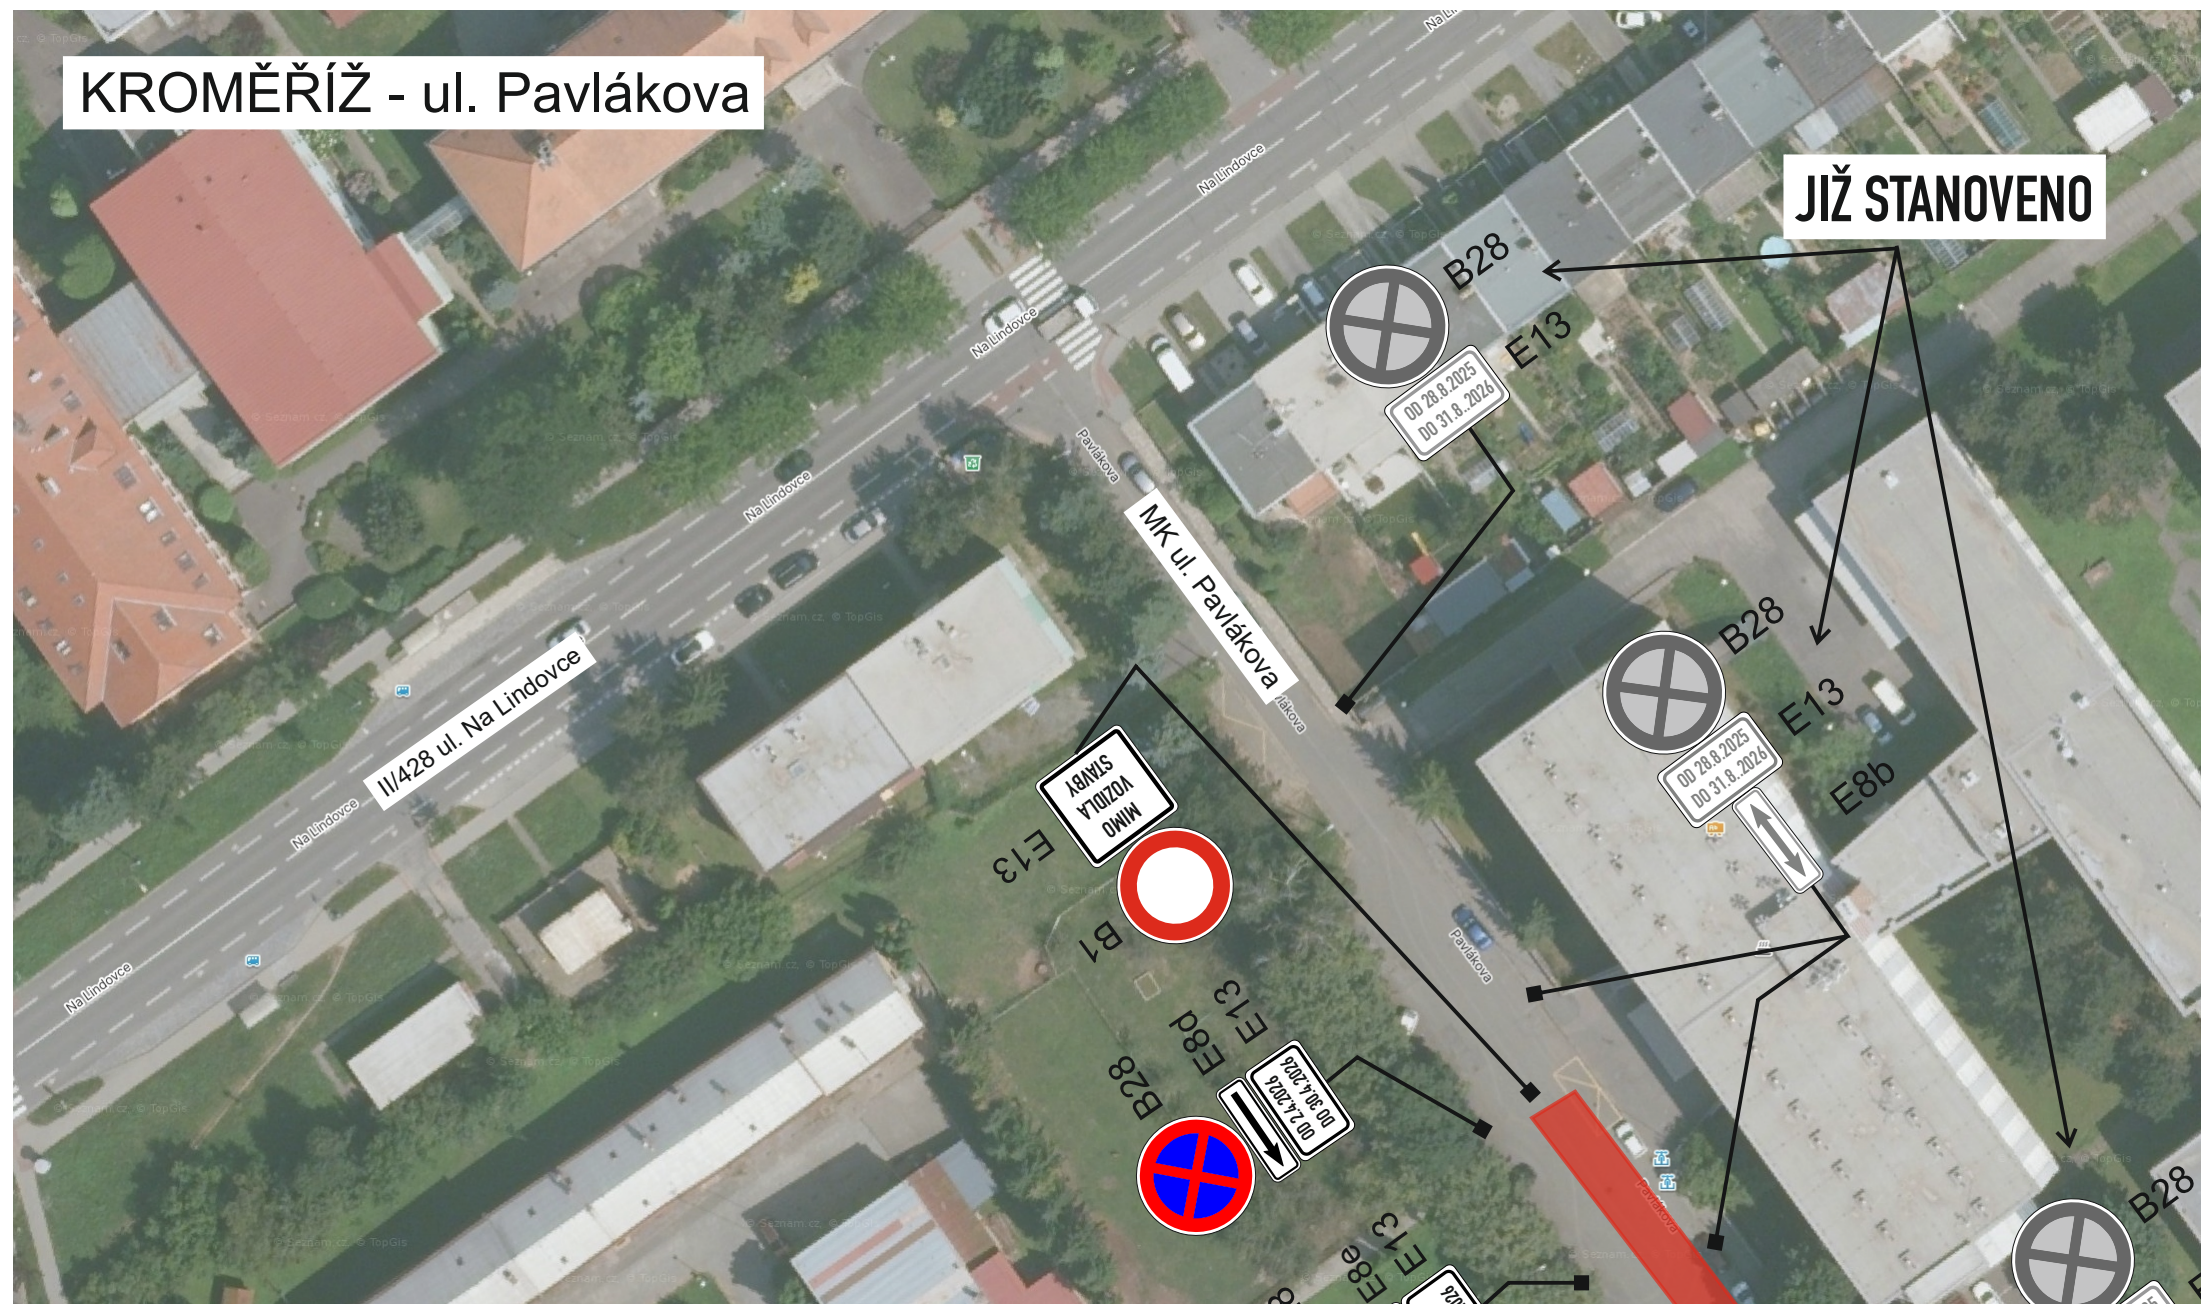

JIŽ STANOVENO

MÍSTO STAVBY

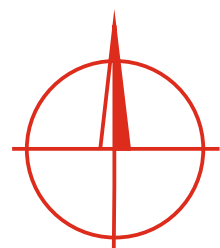

**VÝDOZ s.r.o.**  
VÝROBA DOPRAVNÍCH ZNAČEK  
Parková 488, 768 21 Kvasice, tel.: 775 716 377  
www.vydoz.cz

Zadavatel: POZIMOS, a.s.  
Datum: 24.3.2026  
Zpracoval: Bc. David Zelenka

Název stavby: PŘECHODNÁ ÚPRAVA PROVOZU  
“ Bytový dům pro chráněné bydlení,  
Pavlákova ul., Kroměříž ”