


**DETAIL MÍSTA ÚPRAVY**

- montáž krovu na RD č. p. 12, prvky budou usazovány jeřábem ze silnice
- silnice III/36742, staničení km 0,962 - km 0,977 (962 - 977 m)
- délka pracovního místa 15 m
- kvůli uzavírcce bude dočasně zrušena autobusová zastávka "Karolín, MŠ"
- autobusy budou využívat navrženou objízdnu trasu

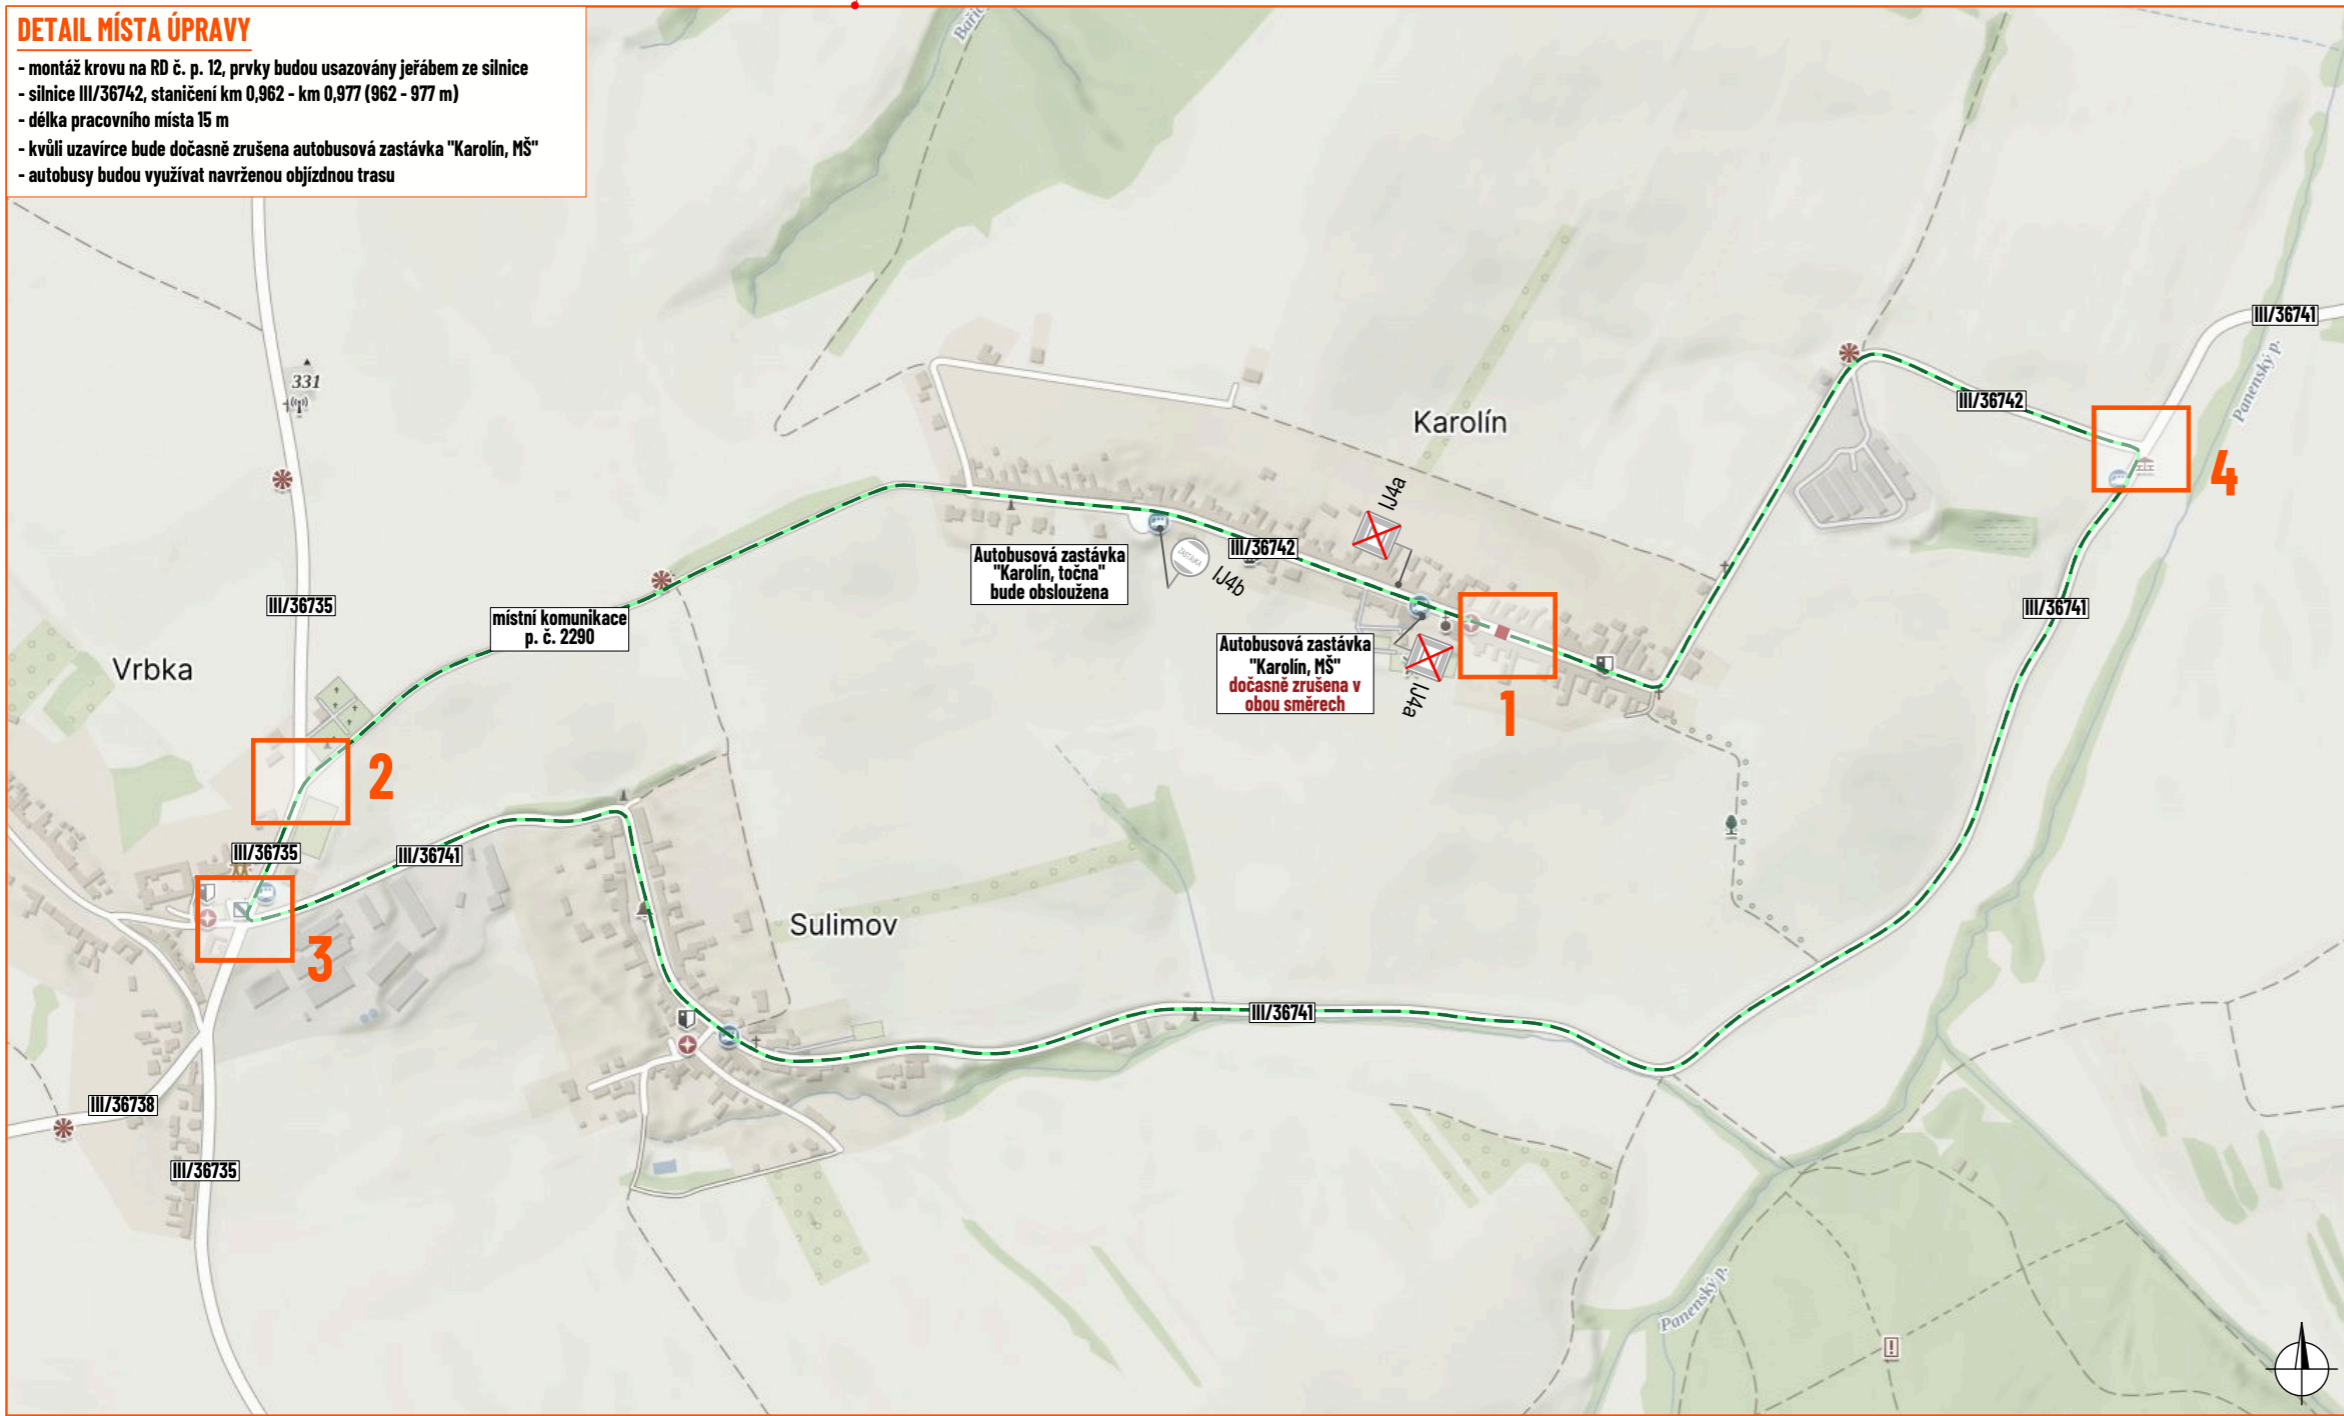

**LEGENDA:**

- pracovní místo
- manipulační prostor/technika na komunikaci (jeřáb, nákladní automobil)
- objízdna trasa
- P2 - navržené přechodné svíslé dopravní značení
- P2 - stávající svíslé dopravní značení
- P2 - zneplatněné stávající svíslé dopravní značení

Souhlasíme s přechodnou úpravou provozu, uzavírkou a zvláštním užíváním pozemní komunikace, a navrženými objízdny a obchodními trasami.  
V souladu s ustanovením § 36 odst. 3 zák. č. 500/2004 Sb., správního řádu se vzdává práva vyjádřit se k podkladům rozhodnutí.

Dopravní značení, které bude v rozporu s přechodným dopravním značením, bude dočasně zneplatněno.

ZDROJ MAPOVÝCH PODKLADŮ **Mapy.cz; © Seznam.cz, a.s.** **MAPY.CZ**

VYPRACOVAL	ŠMÍDOVÁ	<p>NVB LINE s.r.o. Cukrovar 716 768 21 Kvasice www.nvblne.cz smidova@nvblne.cz tel: 770 163 047</p>	
UPRAVIL			
KONTROLOVAL	JANATA		
INVESTOR	Bc. Kateřina Králová		
ZHOTOVITEL	Jan Lánik		
NÁZEV STAVBY	<b>OPRAVA STŘECHY, KAROLÍN</b>		
DOPRAVNĚ INŽENÝRSKÁ OPATŘENÍ		FORMÁT	A3
<b>UZAVÍRKA SILNICE III/36742</b>		DATUM	26. 3. 2026
		Č. ZAKÁZKY	ZK-26-0265