

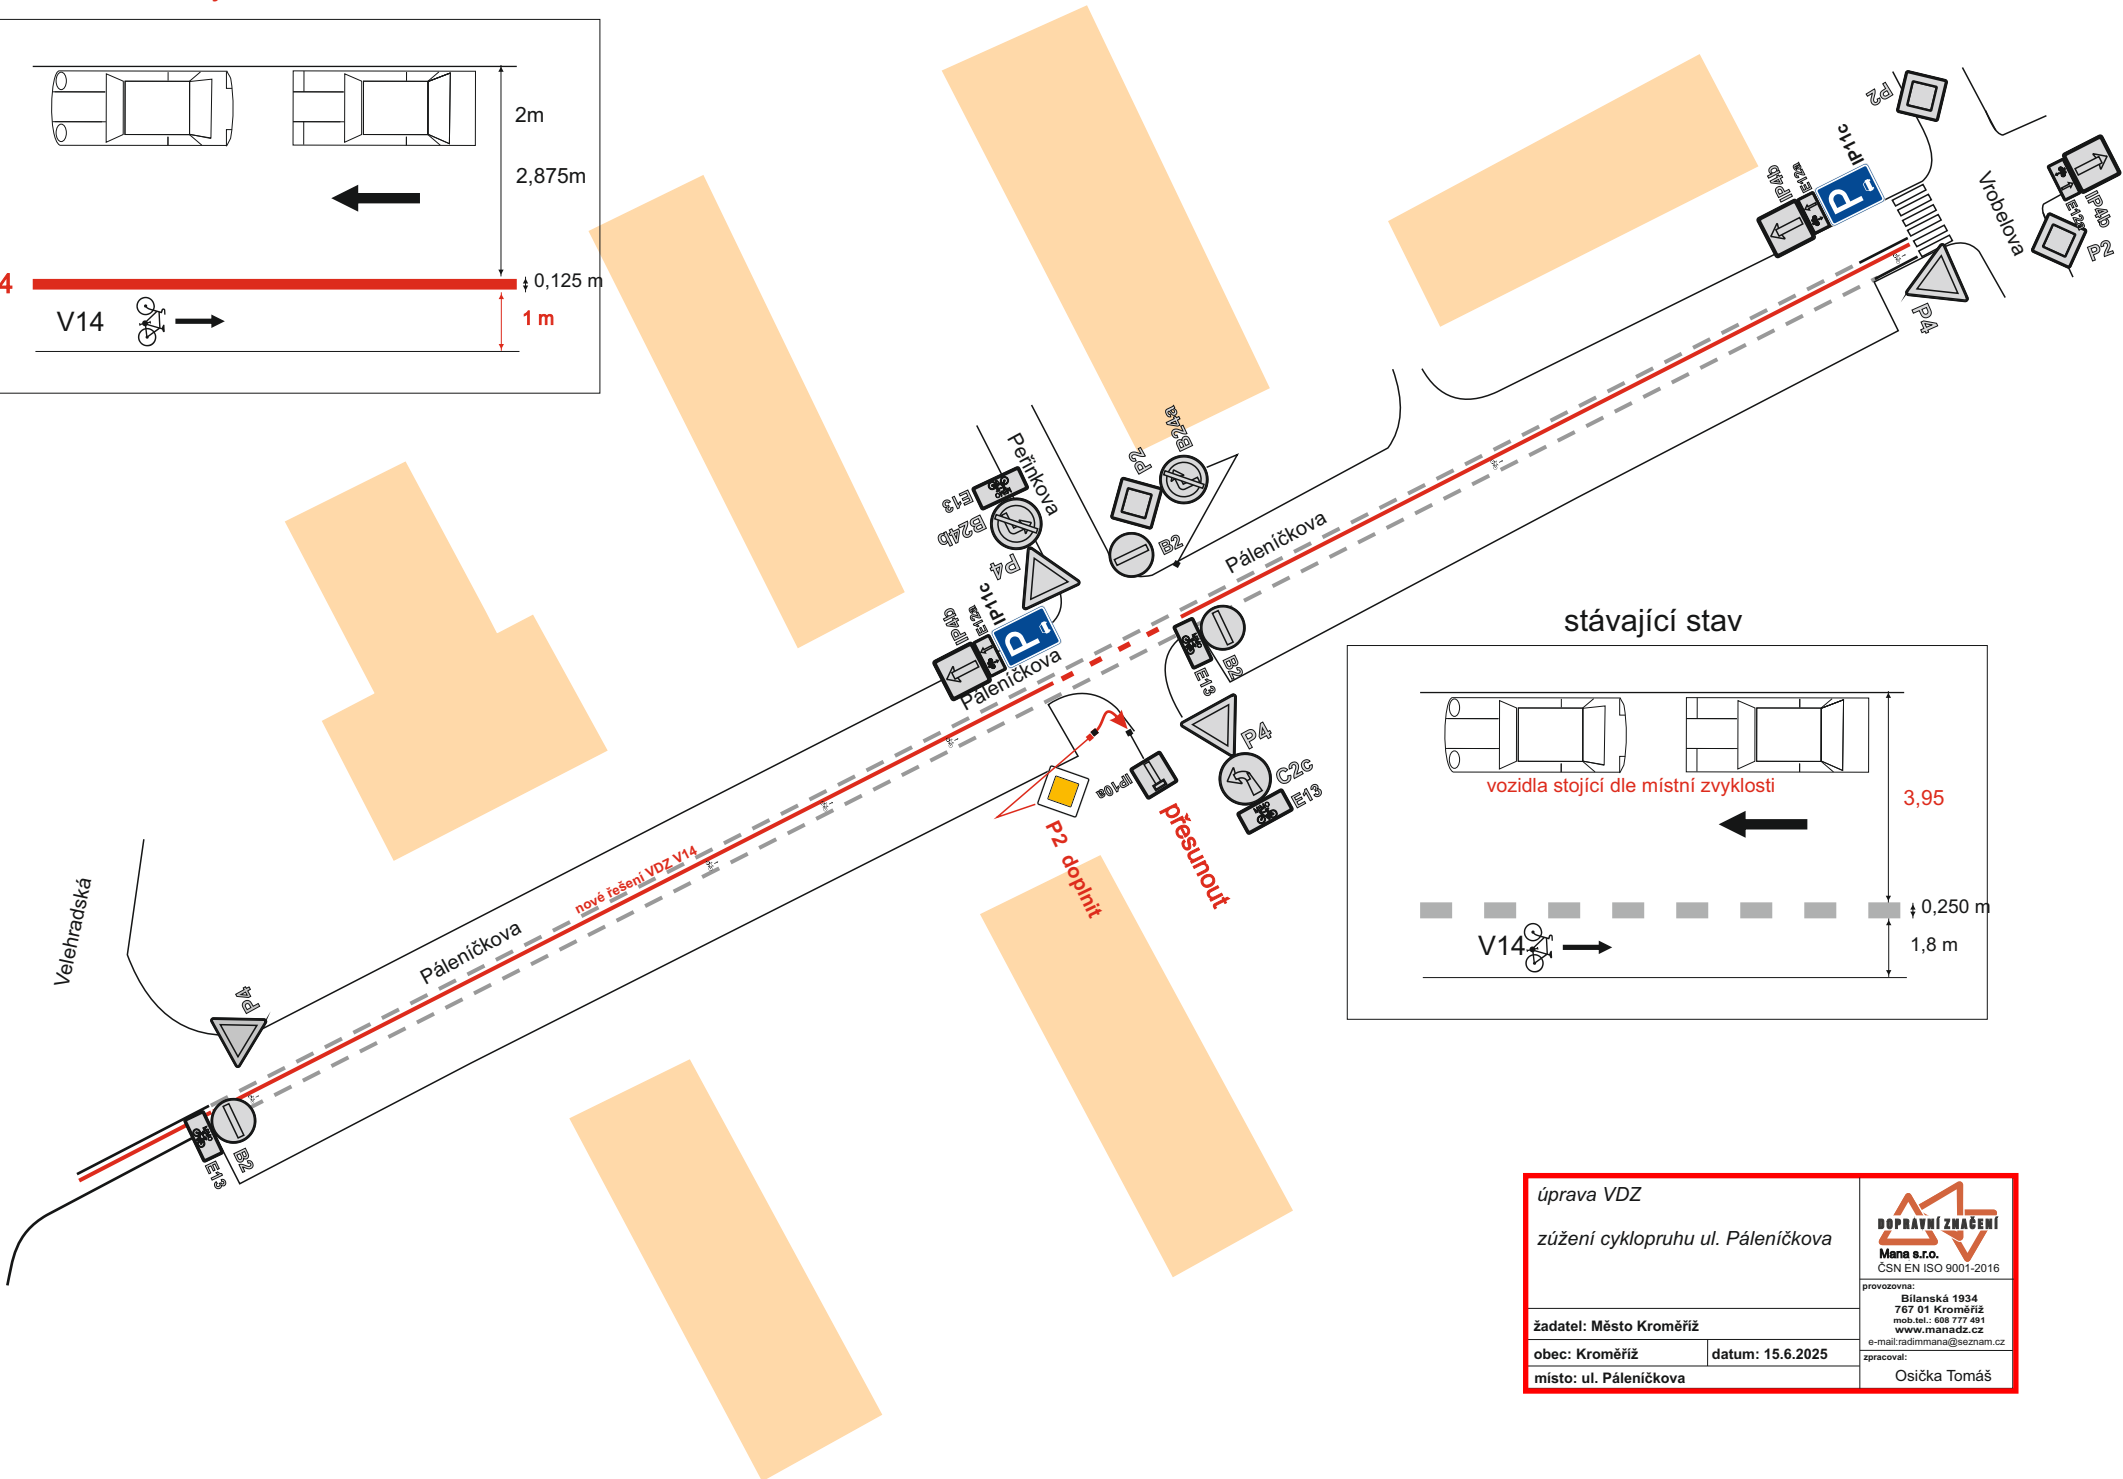


nový stav

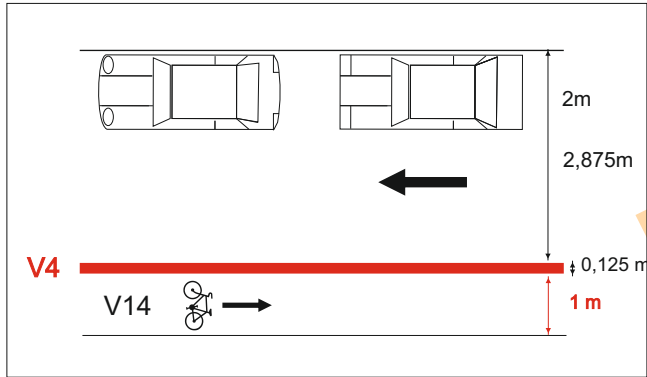

stávající stav

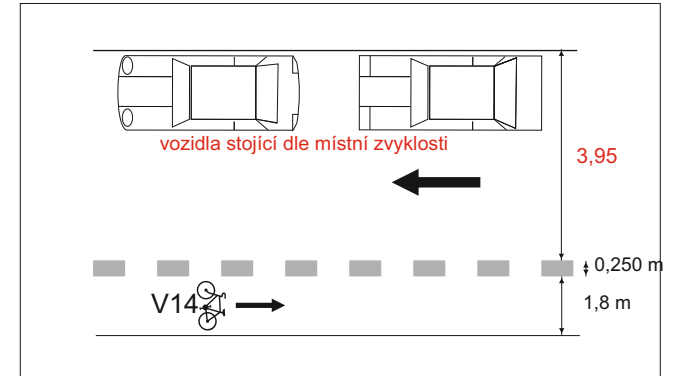

úprava VDZ zúžení cyklopruhu ul. Páleníčkova		
žadatel: Město Kroměříž obec: Kroměříž místo: ul. Páleníčkova		
datum: 15.6.2025		provozovna: Bilanská 1934 767 01 Kroměříž mob.tel.: 608 777 491 www.manadz.cz e-mail: radimmana@seznam.cz
zpracoval:		Osička Tomáš