


SITUACE DZ PRO VYKLIZENÍ PARKOVACÍCH PLOCH



pozn.: DZ IZ8a,b bude umístěno minimálně 7 dní před uzavřením parkovacích ploch

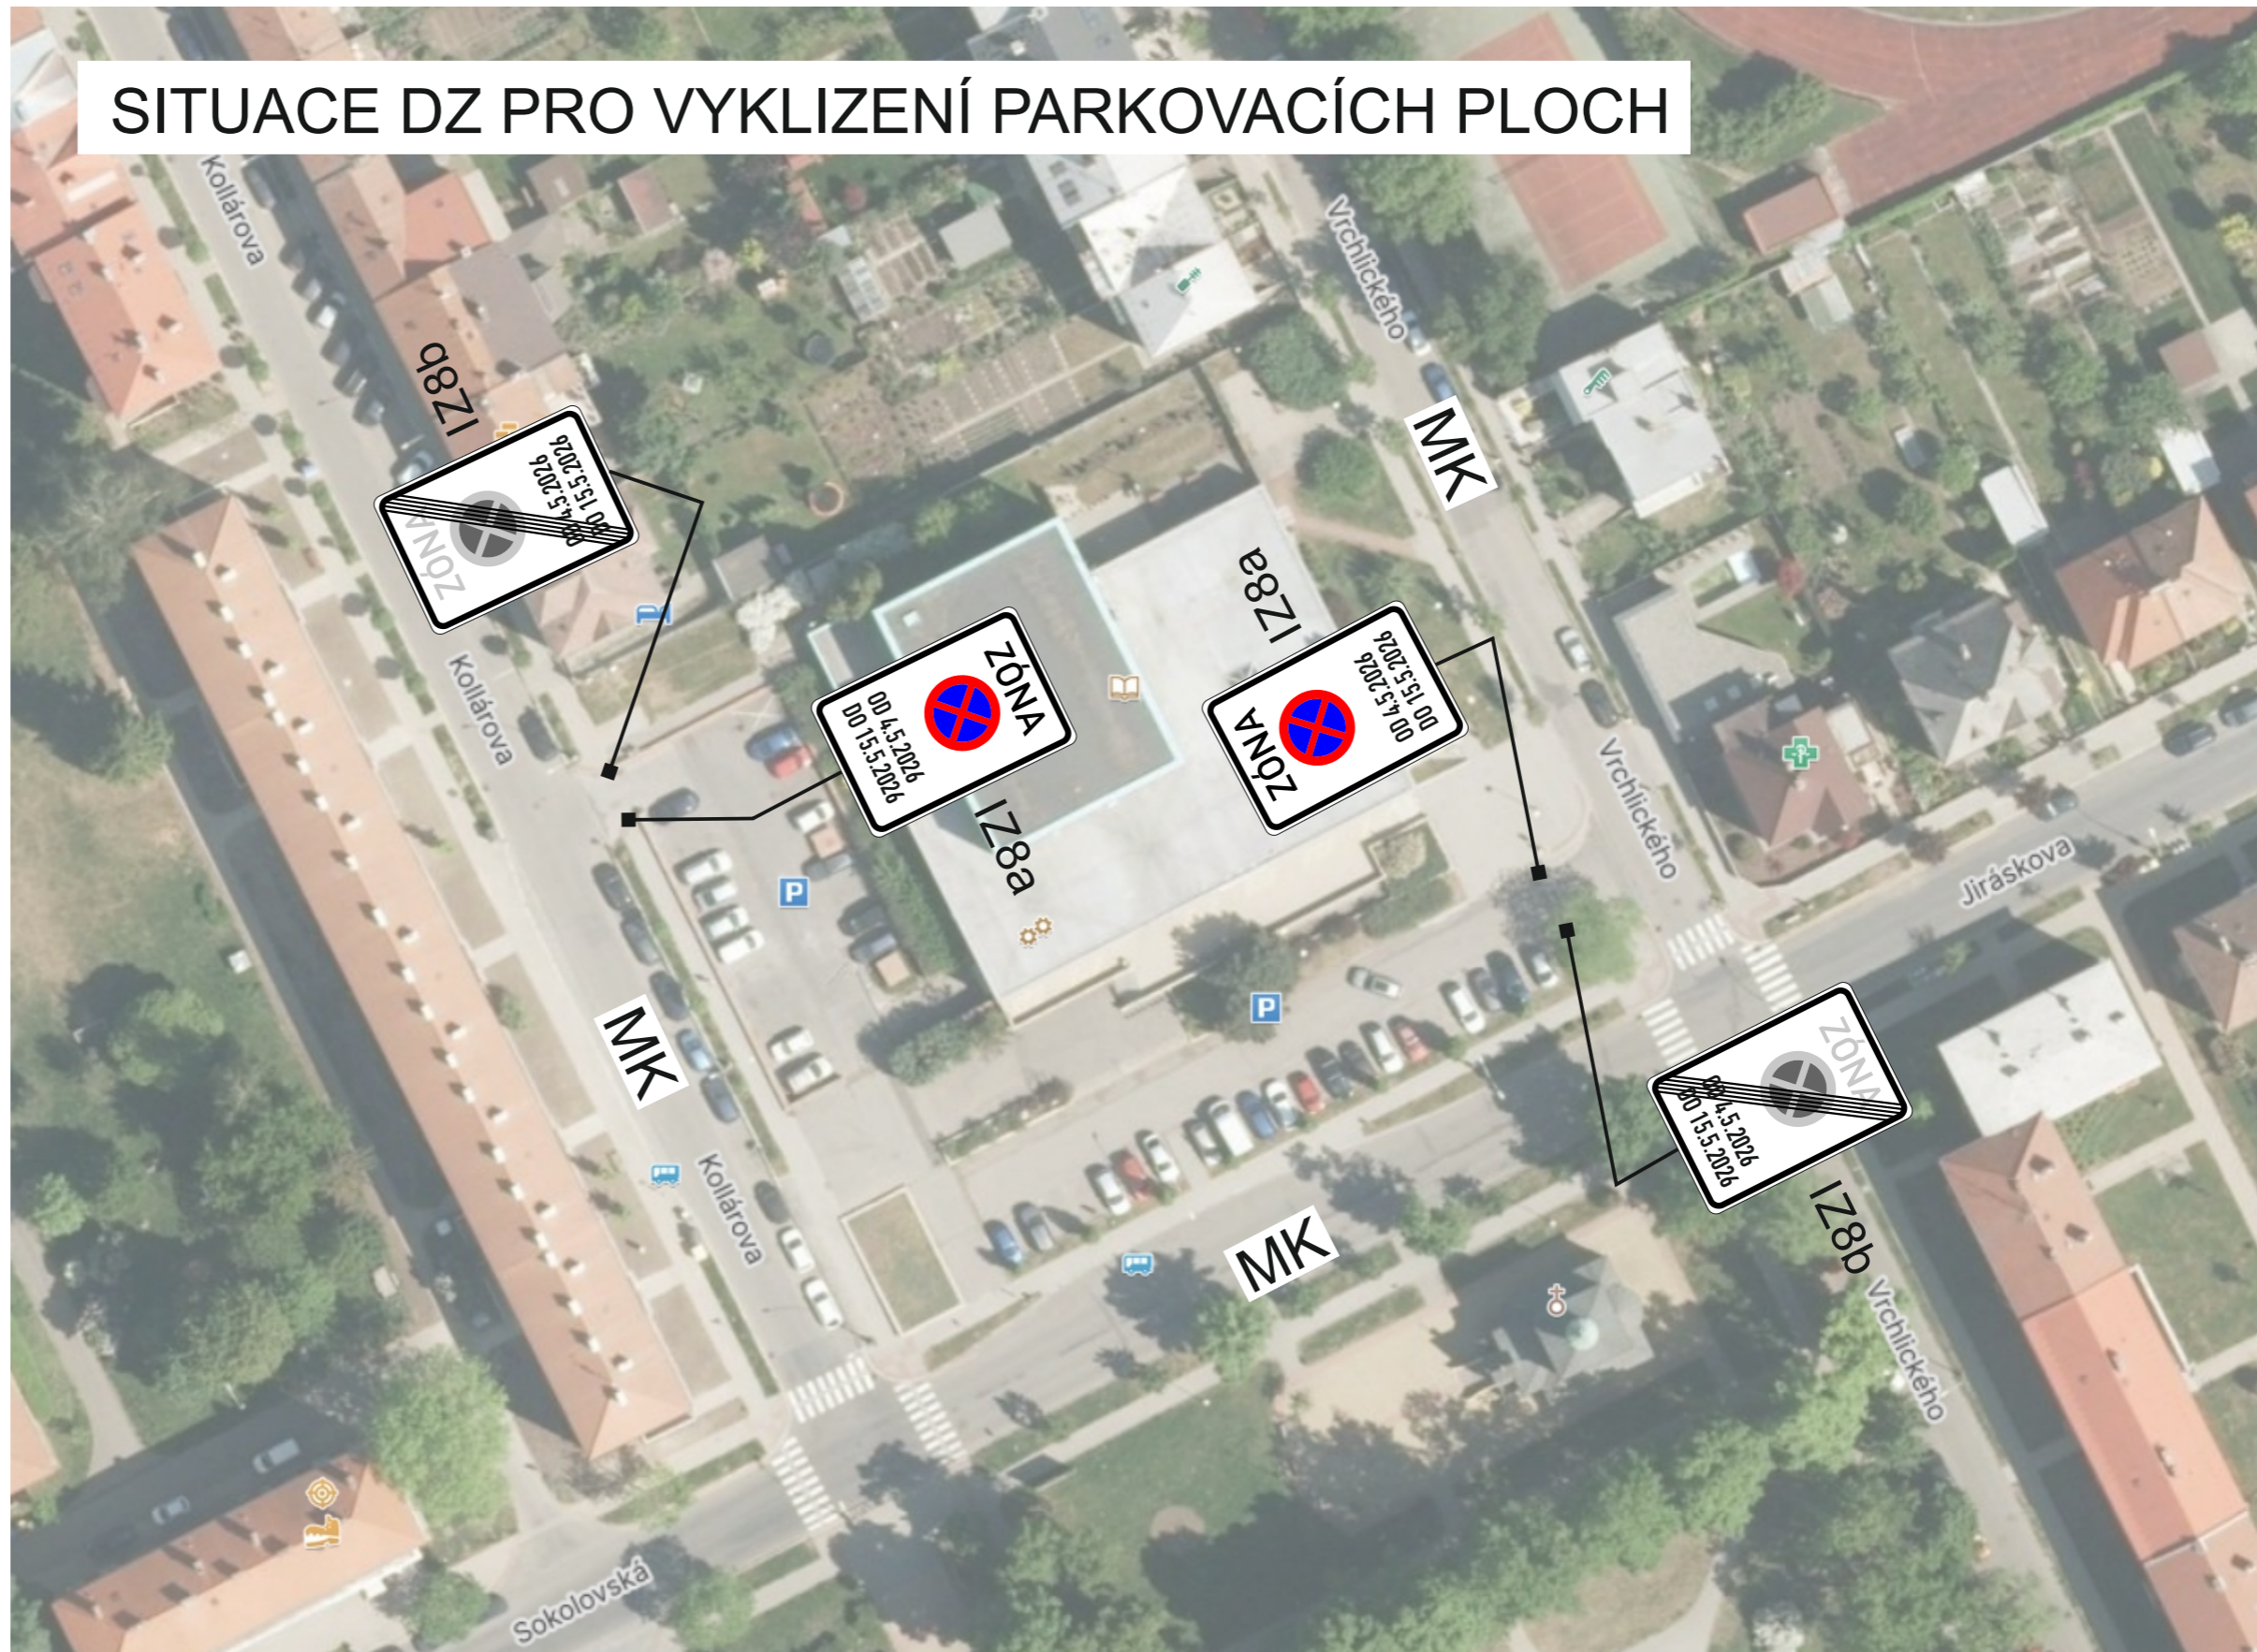

IZ8a



IZ8b



Zadavatel: DITON s.r.o.


Datum: 27.3.2026

Zpracoval: Bc. David Zelenka

Název stavby: „Úprava předprostoru Knihovny Kroměřížska, záruční oprava“

PŘECHODNÉ DOPRAVNÍ ZNAČENÍ

SITUACE DZ PŘI OPRAVĚ PŘEDPROSTORU KNIHOVNY

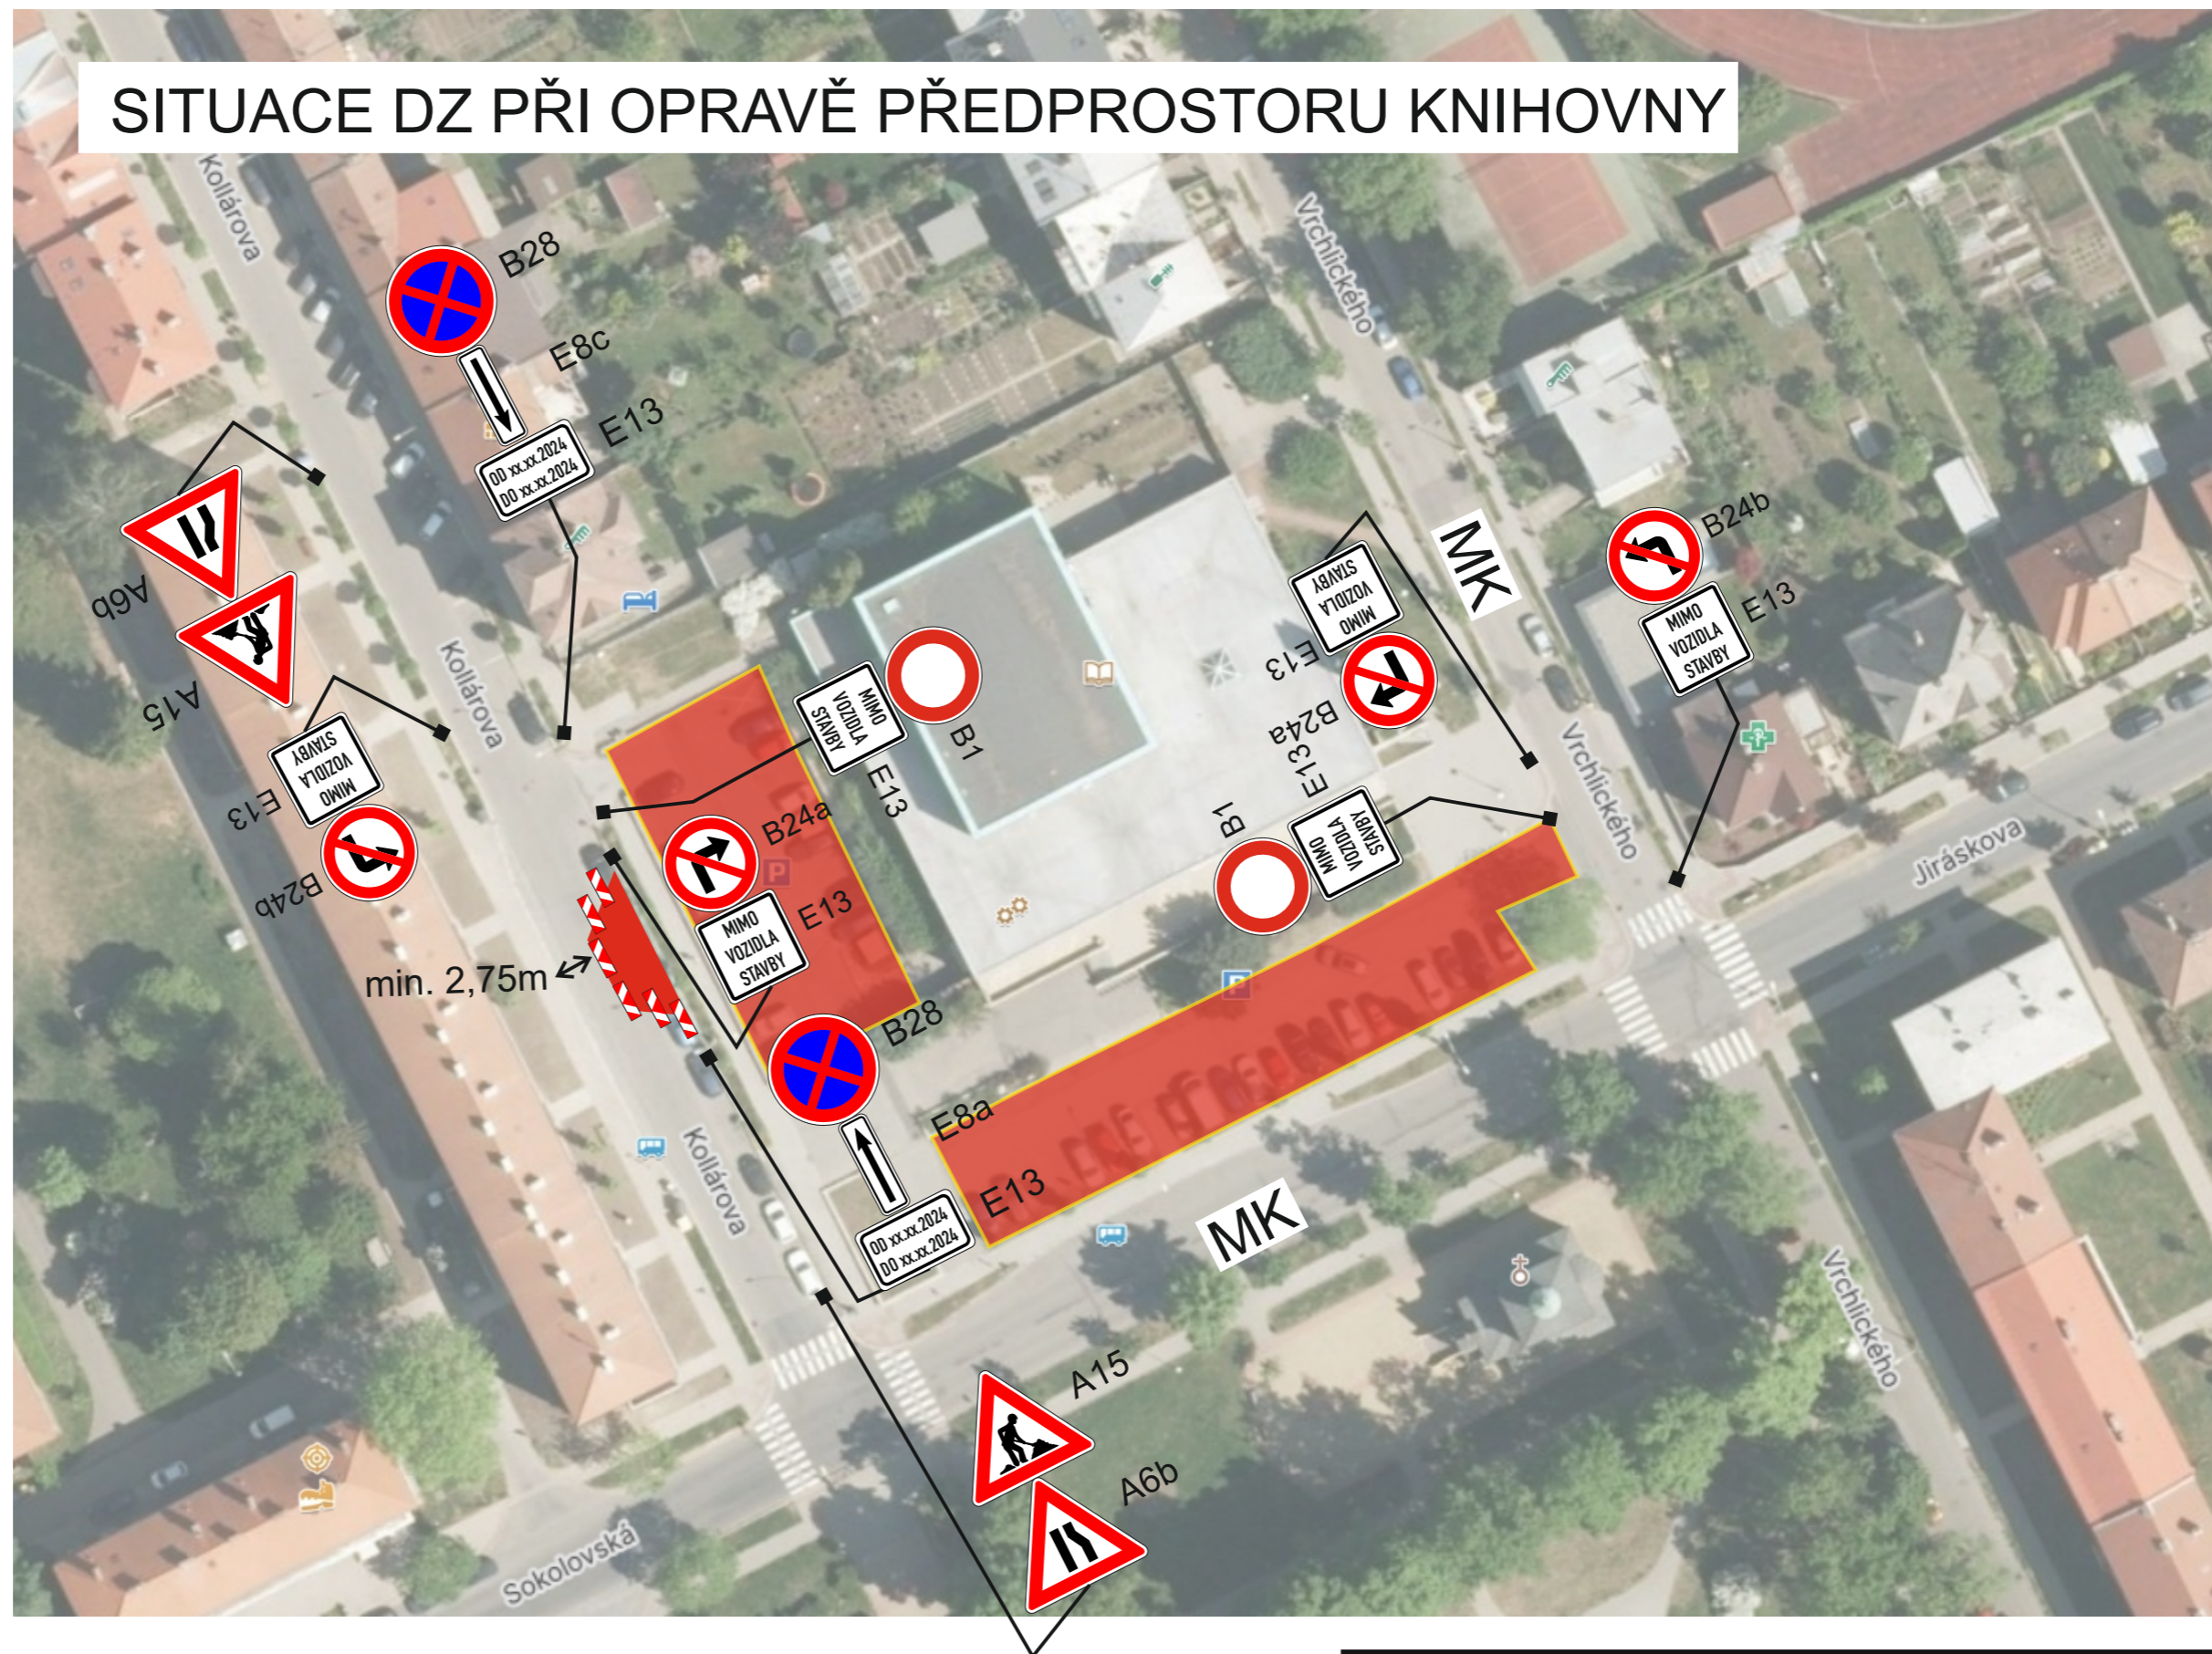

Legenda:

-  místo stavby
-  místo pro kontejner
-  A15 navržené DZ



VYDOZ s.r.o.
 VÝROBA DOPRAVNÍCH ZNAČEK
 Parková 488, 768 21 Kvasice, tel.: 775 716 377
 www.vydoz.cz

Zadavatel: DITON s.r.o.

Datum: 27.3.2026

Zpracoval: Bc. David Zelenka

Název stavby: „Úprava předprostoru Knihovny Kroměřížska, záruční oprava“

PŘECHODNÉ DOPRAVNÍ ZNAČENÍ