



8.3.2024

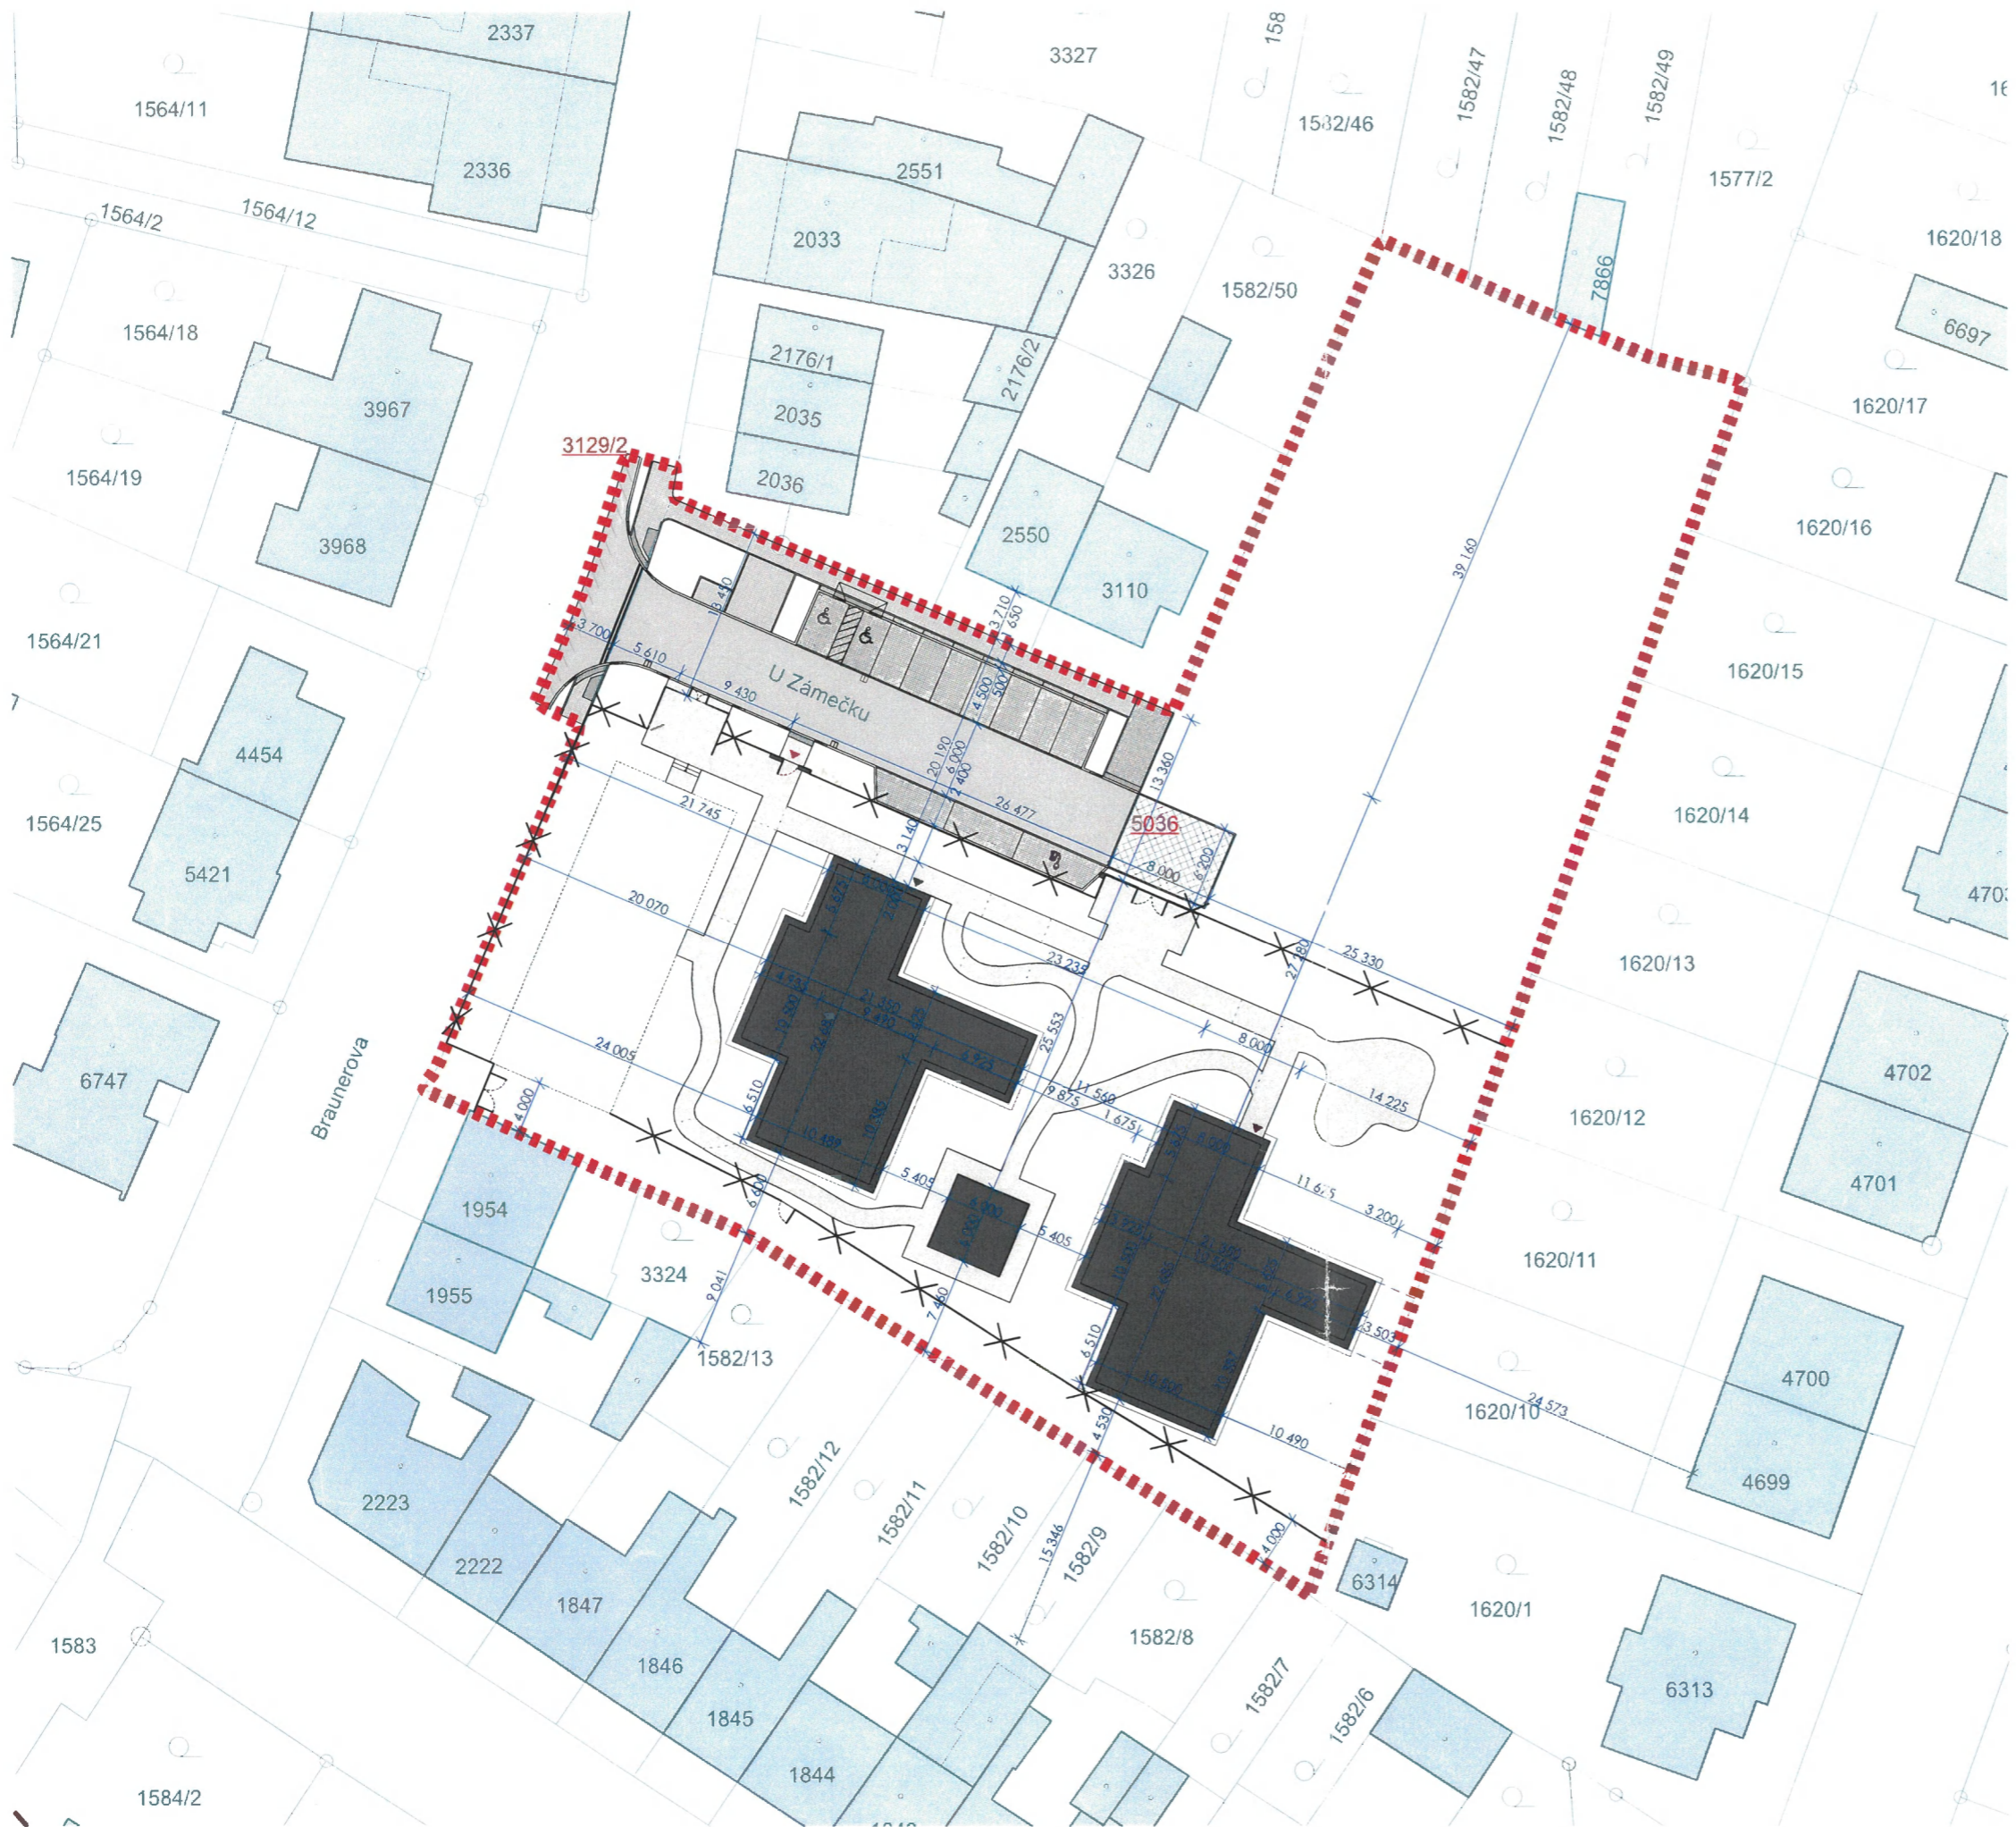

**LEGENDA**

- POZEMKY DOTČENÉ STAVBOU V MAJETKU STAVEBNÍKA DLE KN
- HRANICE POZEMKŮ DLE KN
- 3008/4** PARC. Č. V MAJETKU STAVEBNÍKA - DLE KN
- 4270/4 PARC. Č. OSTATNÍ - DLE KN
- STÁVAJÍCÍ OKOLNÍ OBJEKTY DLE KN
- NAVRHOVANÝ OBJEKT
- NAVRHOVANÁ ZPEVNĚNÁ PLOCHA
- VSTUP DO OBJEKTU - HLAVNÍ
- VSTUP DO OBJEKTU - VEDLEJŠÍ
- VSTUP DO AREÁLU
- OPLOCENÍ AREÁLU DZR

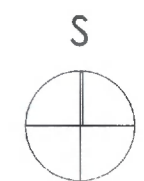

**POZNÁMKA**

- TATO DOKUMENTACE JE ZPRACOVÁNA VE STUPNI PRO STAVEBNÍ POVOLENÍ DLE VYHLÁŠKY 499/2006 Sb., A SVOU PODROBNOSTÍ TAK NEZAKLÁDÁ PŘEDPOKLAD K SAMOTNÉMU PROVEDENÍ STAVBY  
 - V PŘÍPADĚ REALIZACE STAVBY PODLE TĚTO DOKUMENTACE **PŘEBÍRÁ** ZHOTOVITEL VEŠKEROU ZODPOVĚDNOST ZA VZNIKLÉ VADY, NEBOŽ NĚMOHL OBJEKTIVNĚ ZNÁT VŠECHNY OKOLNOSTI VEDOUČÍ KE ZDÁRNÉMU PROVEDENÍ DÍLA  
 - PROJEKTANT PRŮTO UPOZORNĚNÍ STAVEBNÍKA A ZHOTOVITELE NA NUTNOST ZPRACOVÁNÍ DOKUMENTACE PRO PROVEDENÍ STAVBY, KTERÁ ZPŘESNÍ ŘEŠENÍ NAVRŽENÉ V TOMTO PROJEKTOVÉM STUPNI

±0,000 = 189,850 m n. m. Souř. systém: JTSK Výškový systém: BpV

<b>název projektu</b>			
<b>Domov se zvláštním režimem Račín, Kroměříž</b>			
stupeň	DUR + DSP Dokumentace pro společné územní řízení a stavební povolení	místo stavby	p.č. 5036, 3129/3 kat. území: Kroměříž [674834]
stavebník	 <b>Město Kroměříž</b> Velké náměstí 115/1 767 01 Kroměříž	generální architekt	 <b>ŘEZANINA &amp; BARTOŇ, s.r.o.</b> Jenikovice 111 503 46 Jenikovice
autorizace		projektant části	<b>ŘEZANINA &amp; BARTOŇ, s.r.o.</b> Jenikovice 111 503 46 Jenikovice  Ing. Jiří Bartoň ČKAIT 0602517 autorizovaný inženýr pro pozemní stavby
část	<b>C</b>		
<b>Situační výkresy</b>			
<b>Katastrální situační výkres</b>			
datum zhotovení	měřítko	SO/IO	paré
08/2023	1:500	SO 01, SO 02, SO 03, SO 04, SO 05, SO 06, SO 07, SO 08, IO 01, IO 02, IO 03, IO 04, IO 05, IO 06	11
datum revize	číslo revize	číslo výkresu	
		C.2	

DÍLO JE CHRÁNĚNO AUTORSKÝM ZÁKONEM. JAKÉKOLIV ROTIMNOŽOVÁNÍ ČI VYTÝPĚNÍ KOPÍI BEZ VĚDOMÍ AUTORA JE ZAKÁZÁNO