


Posuvné pracovní místo

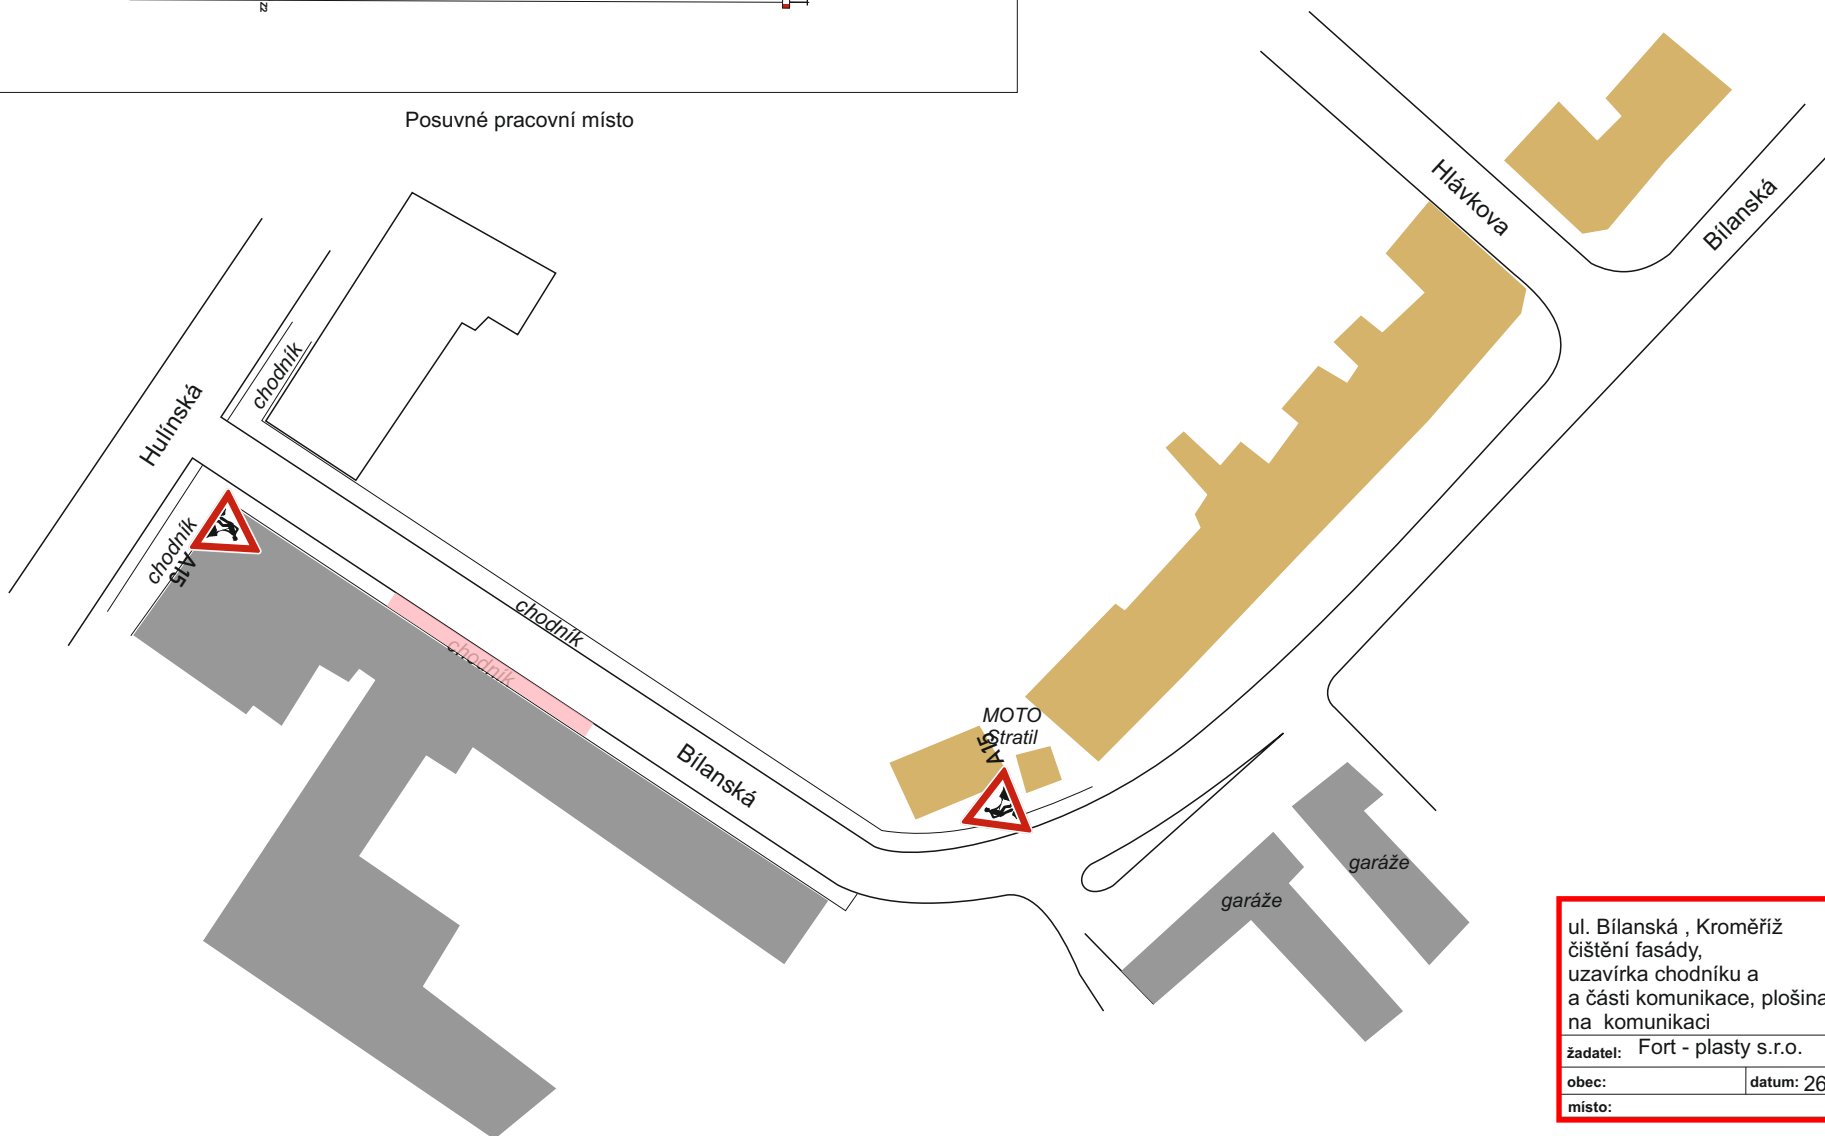


ul. Bilánská , Kroměříž čištění fasády, uzavírka chodníku a a části komunikace, plošina na komunikaci		
provozovna: Bilánská 1934 767 01 Kroměříž mobil: 608 777 491 www.manadz.cz e-mail: radimmana@seznam.cz		
žadatel: Fort - plasty s.r.o.	datum: 26.3.2026	zpracoval: Buršík Richard
místo:		




V předstihu budou osazeny

- práce budou probíhat pouze v denní dobu, t.j. Od 6,00 do 18,00 hod za příznivého počasí
- DZ bude osazeno dle tohoto návrhu a v souladu s Tp66 a v případě potřeby bude uzpůsobeno či doplněno dle aktuální situace dle požadavku MěÚ - odboru dopravy

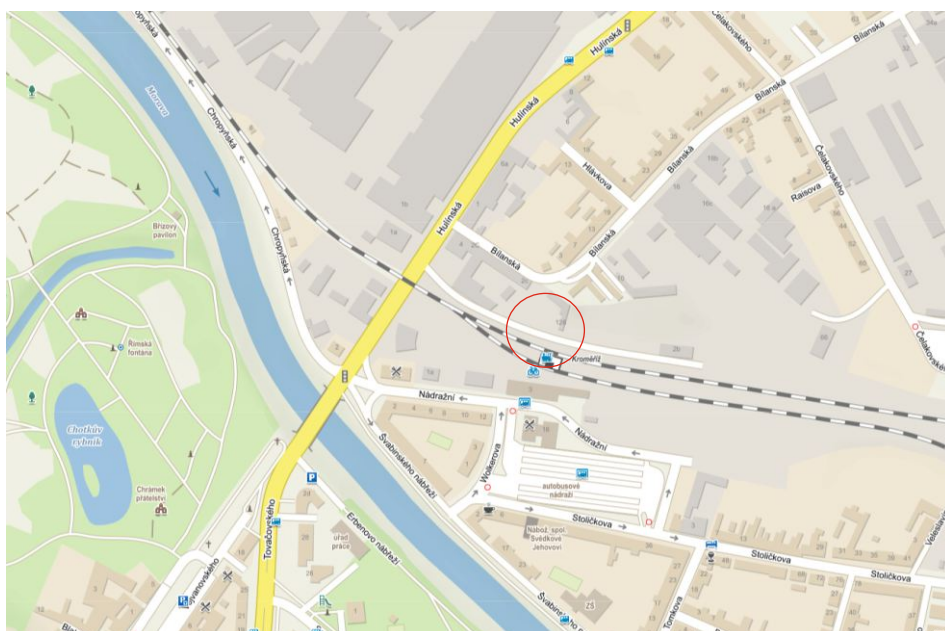

Detail

Pracovní místo v úseku mimo křižovatky

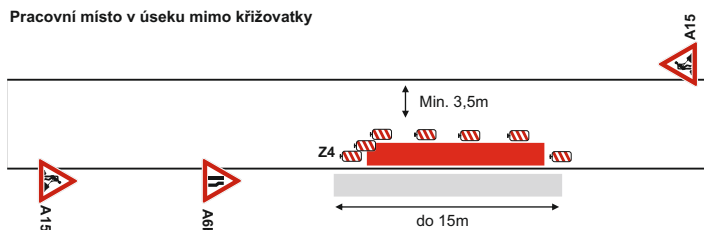

ZU UK u nádraží

-FORT-Plasty s.r.o.
ZU - pracovní místo,
čištění omítky,
pracovní místo při okraji vozovky

Žadatel :

Místo : Kroměříž

Datum : 26.3.2026

Obec : Kroměříž



Prov.: Bilanská 1934
767 01 Kroměříž
Mob.tel.: 608 777 491
www.manadz.cz
E-mail:radimmana@seznam.cz

Zpracoval:Radim
Mana