Legenda:

místo stavby

výjezd ze stavby

A15 navržené DZ

A15 stávající DZ

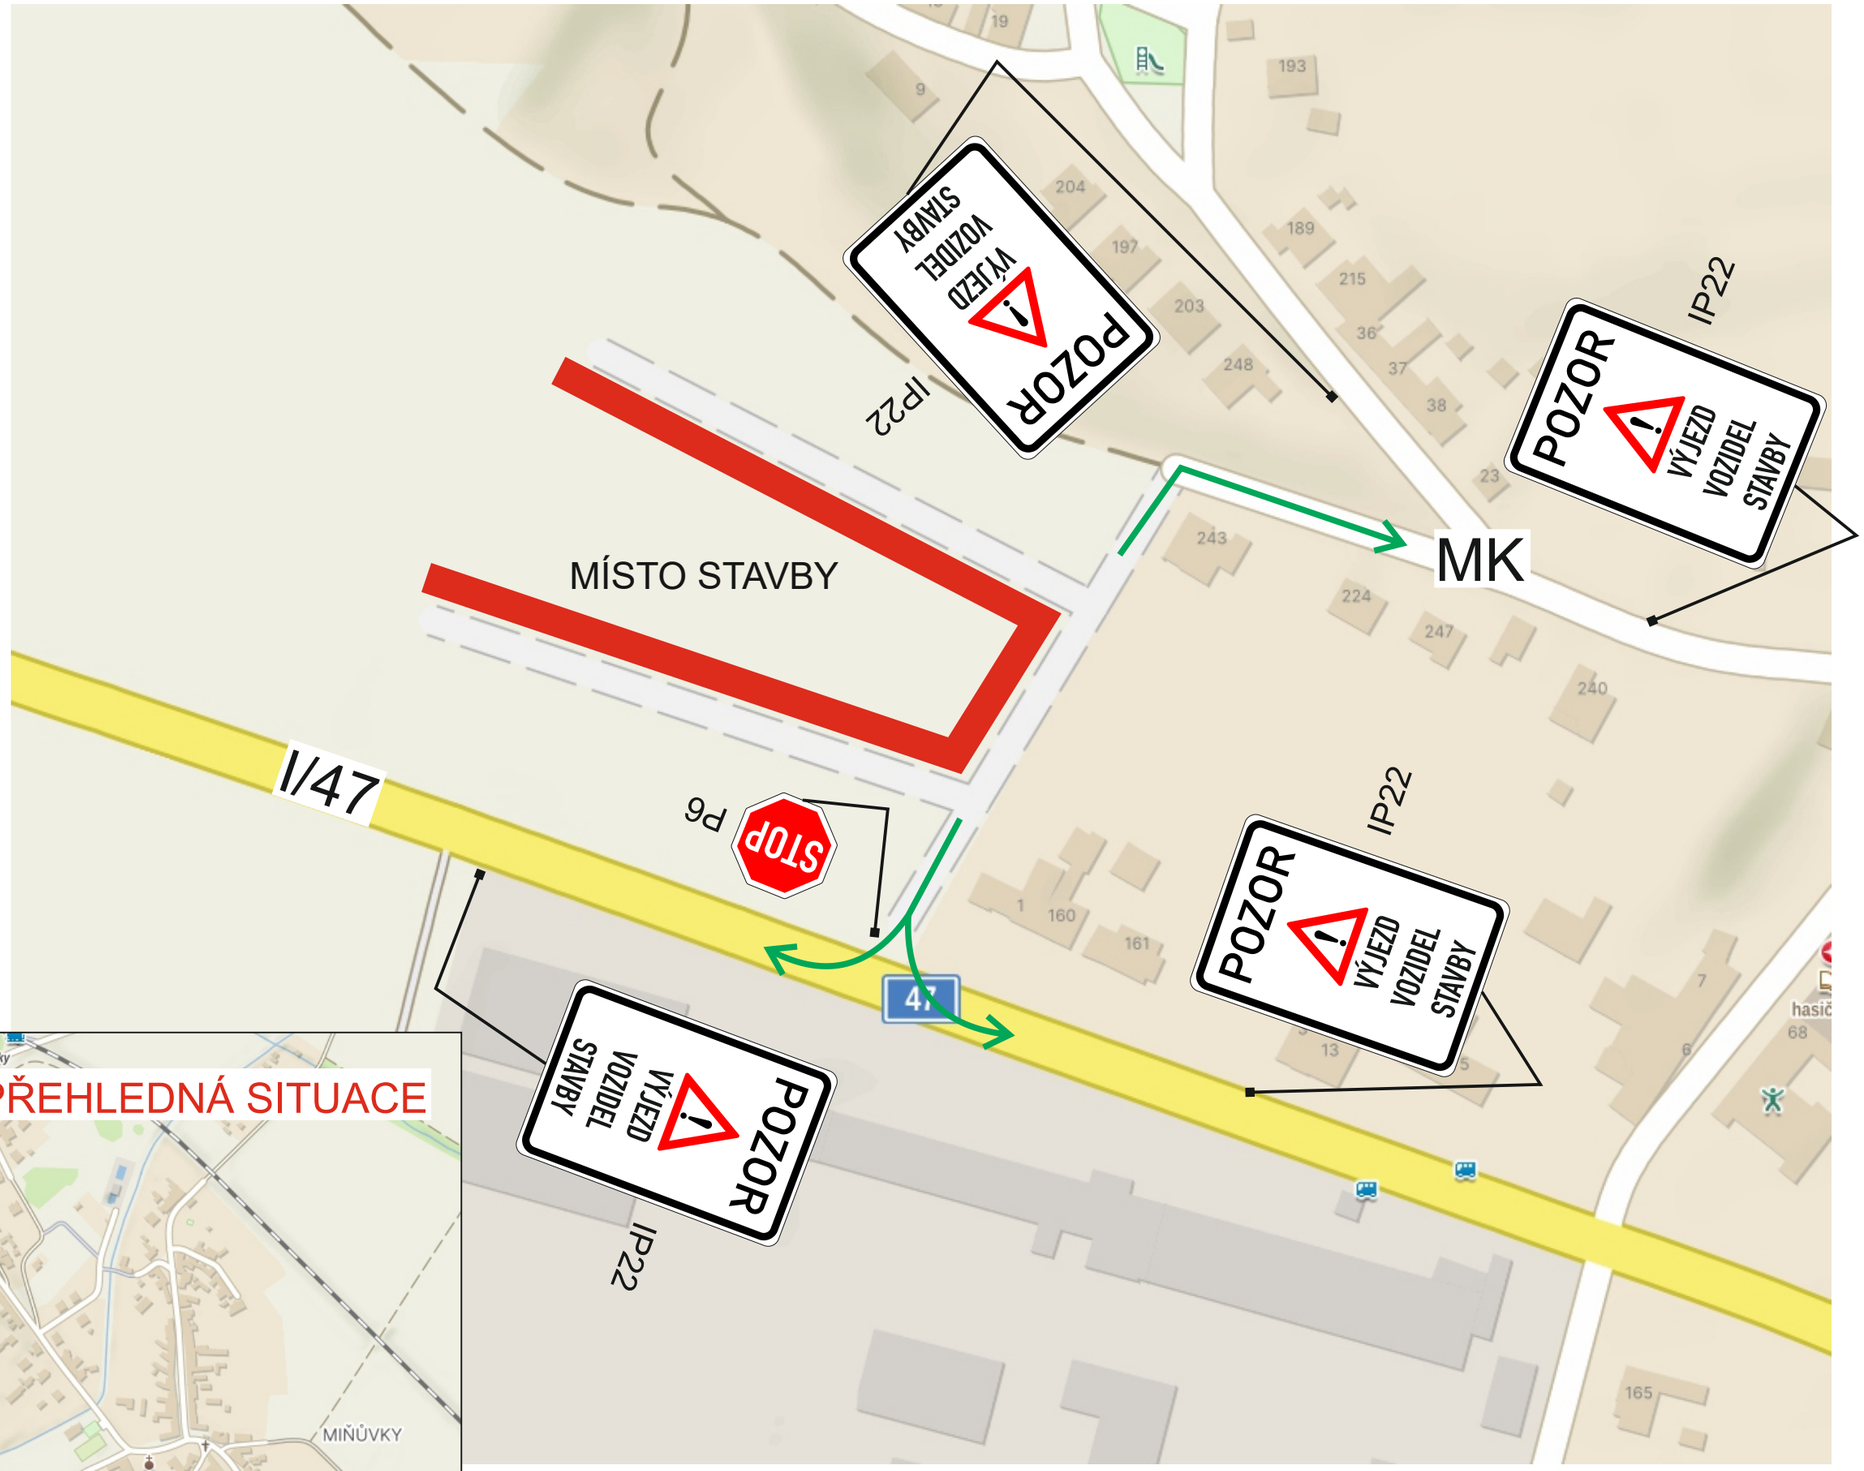

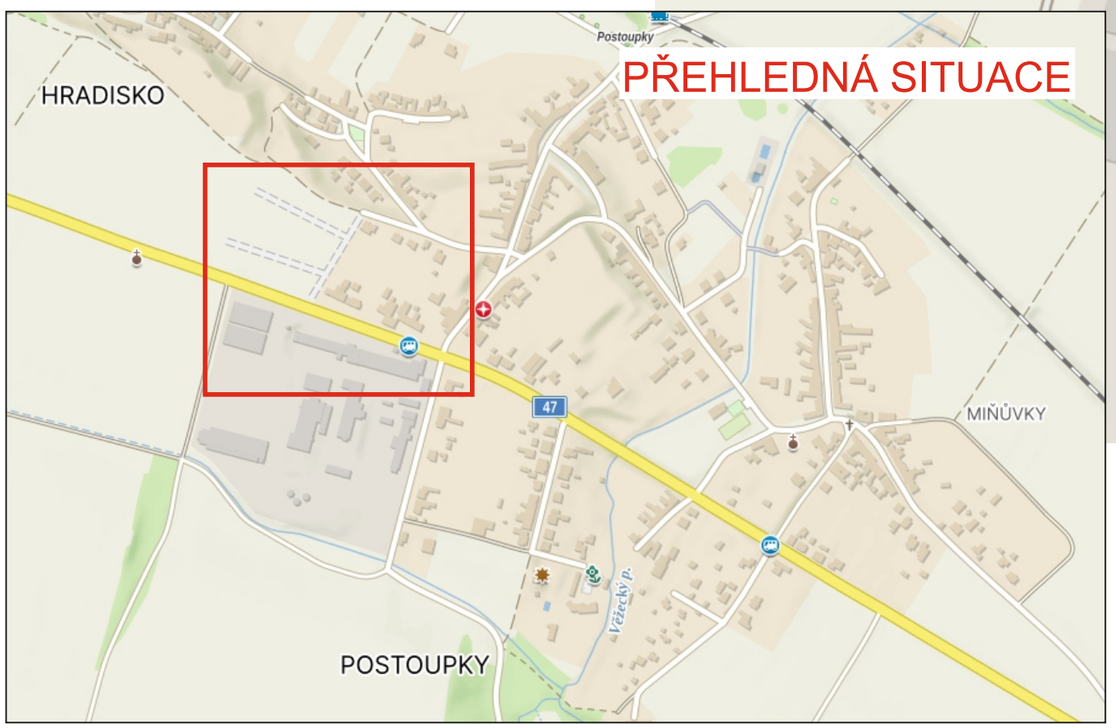

VYDOZ s.r.o.
VÝROBA DOPRAVNÍCH ZNAČEK
Parková 488, 768 21 Kvasice, tel.: 775 716 377
www.vydoz.cz

Zadavatel: COMMODUM, spol. s.r.o.

Datum: 17.2.2026

Zpracoval: David Zelenka

Název stavby: PŘECHODNÉ DOPRAVNÍ ZNAČENÍ

”KLIDOVÉ CENTRUM ZUBŘÍ”