



## Legenda:

-  místo stavby
-  výjezd ze stavby
-  A15 navržené DZ
-  A15 stávající DZ

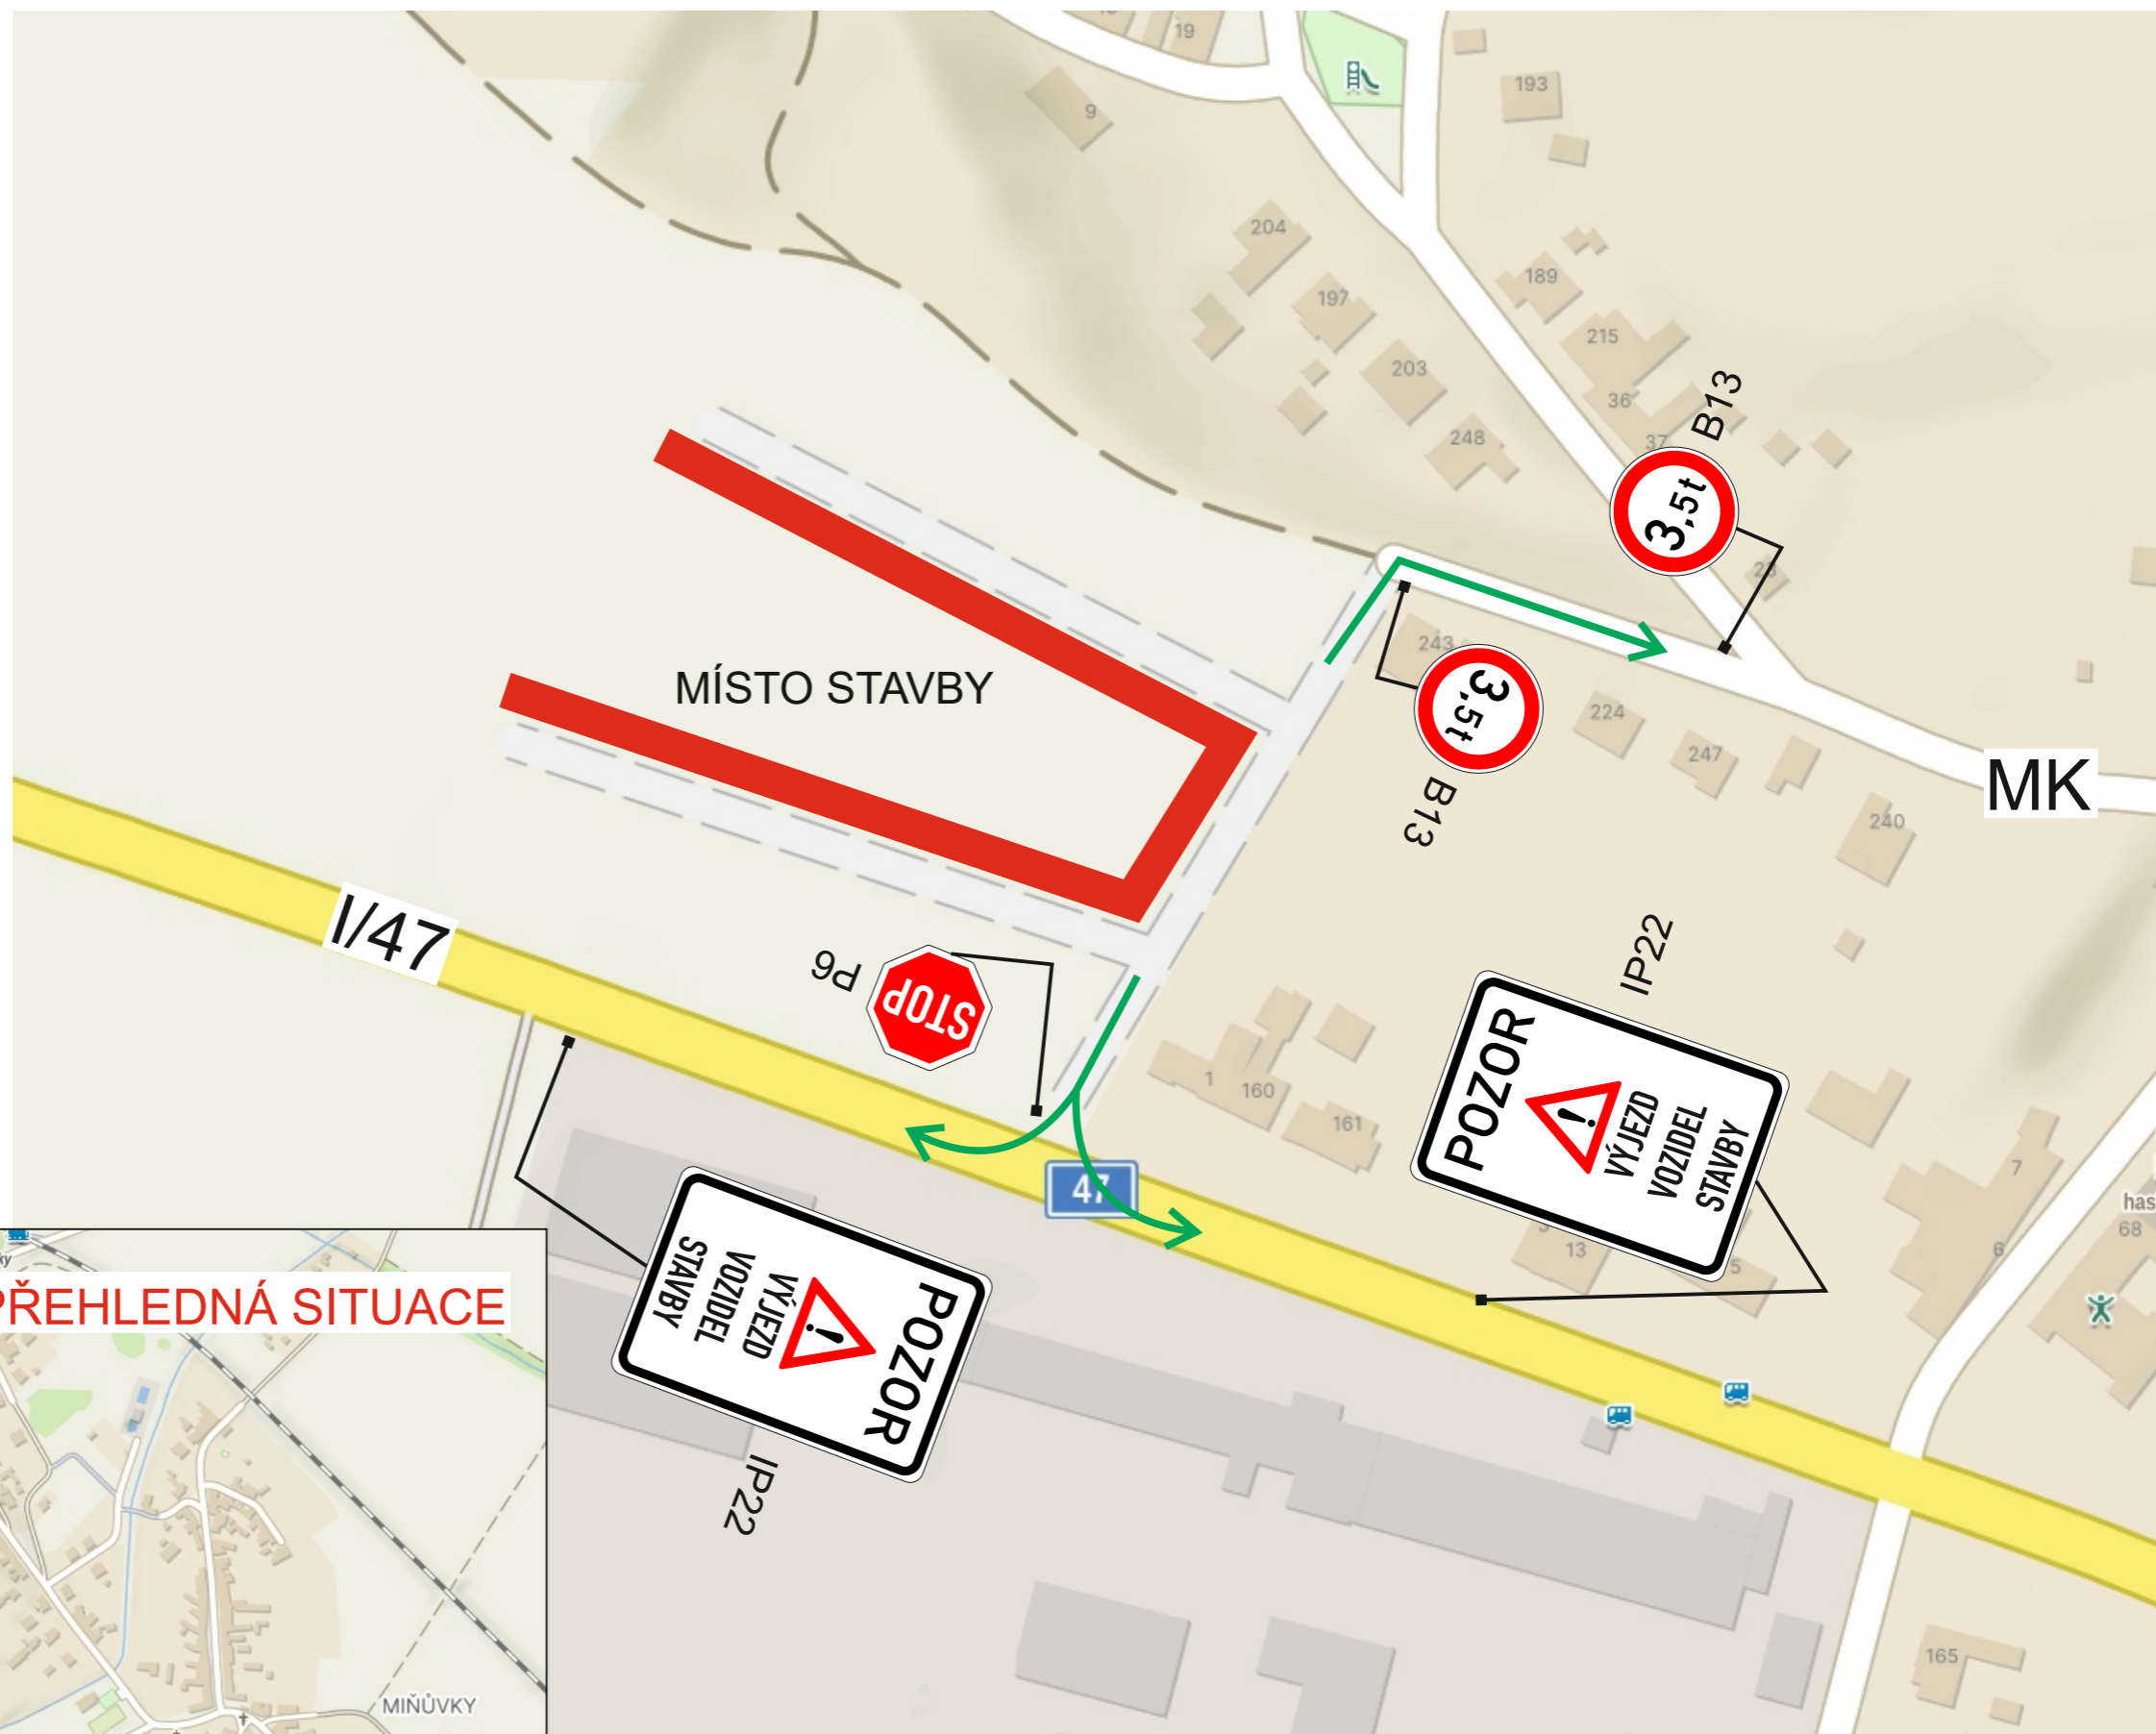

## PŘEHLEDNÁ SITUACE

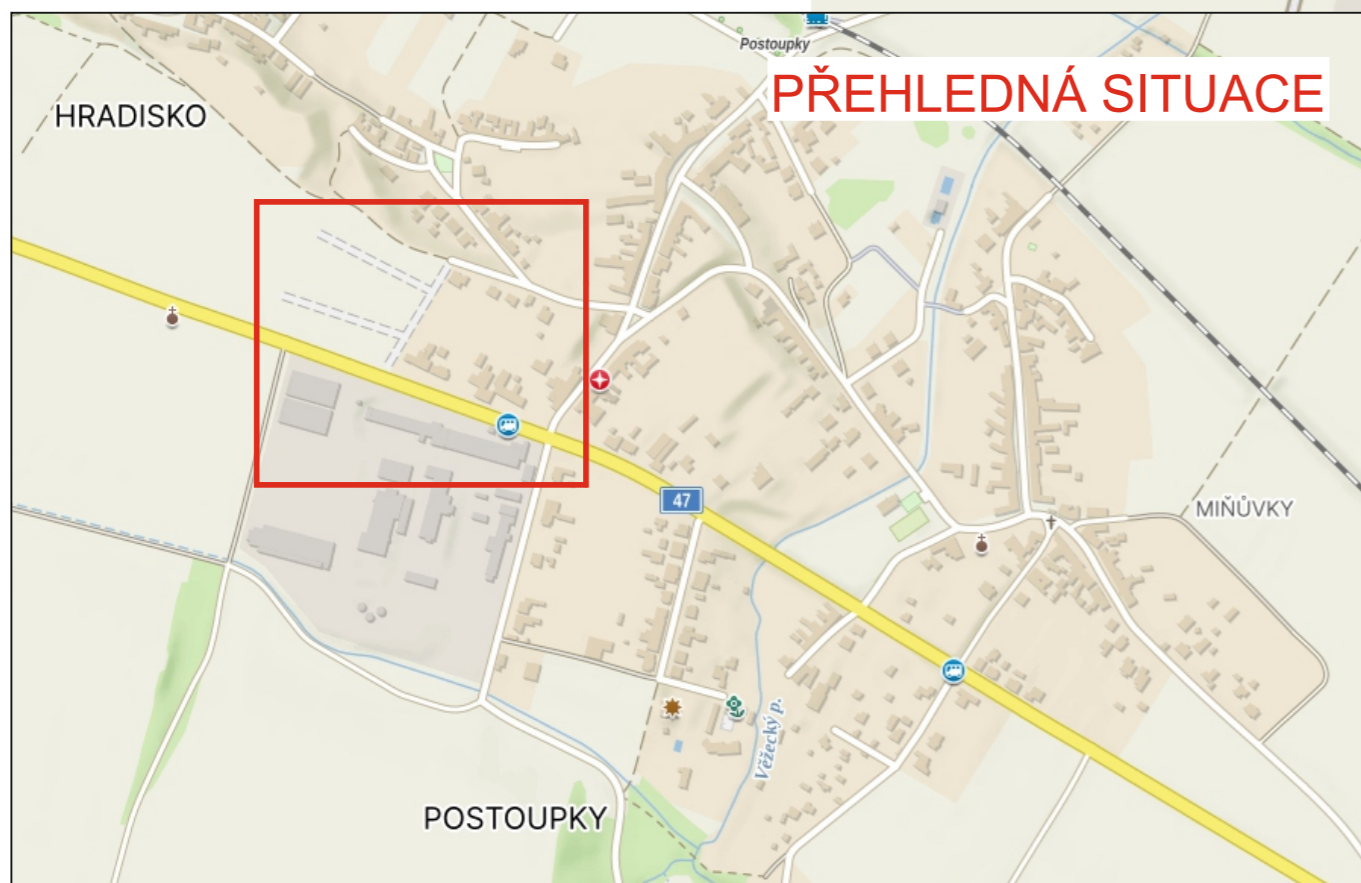

**VÝDOZ s.r.o.**  
VÝROBA DOPRAVNÍCH ZNAČEK  
Parková 488, 768 21 Kvasice, tel.: 775 716 377  
www.vydoz.cz

Zadavatel: COMMODUM, spol. s.r.o.

Datum: 17.2.2026

Zpracoval: David Zelenka

Název stavby: PŘECHODNÉ DOPRAVNÍ ZNAČENÍ  
"I/47 Bydlení Postoupky"