




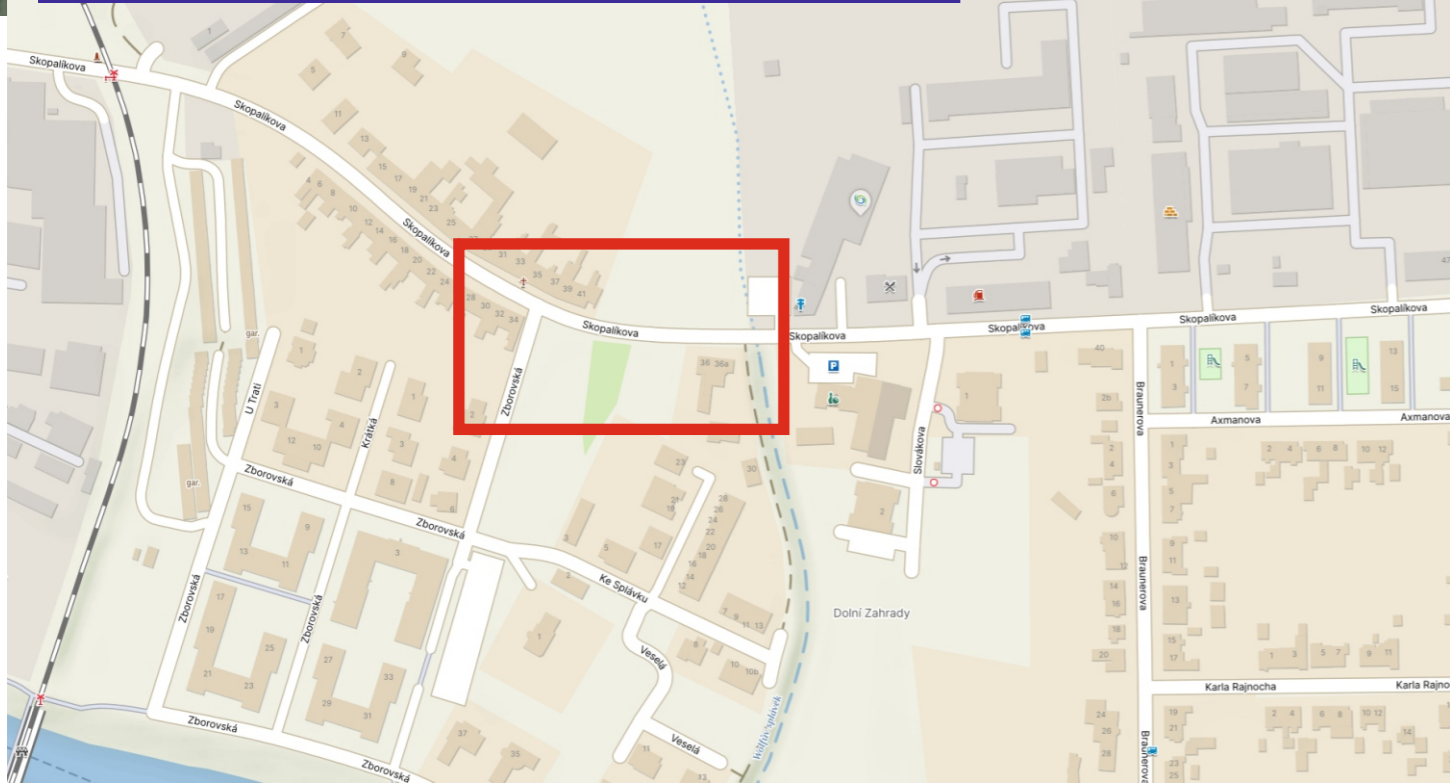

**Kroměříž - MK ulice Skopalíkova**

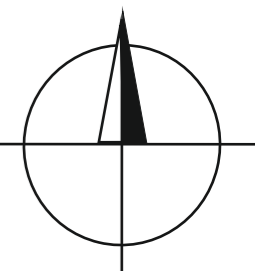

**Detail pracovního místa**

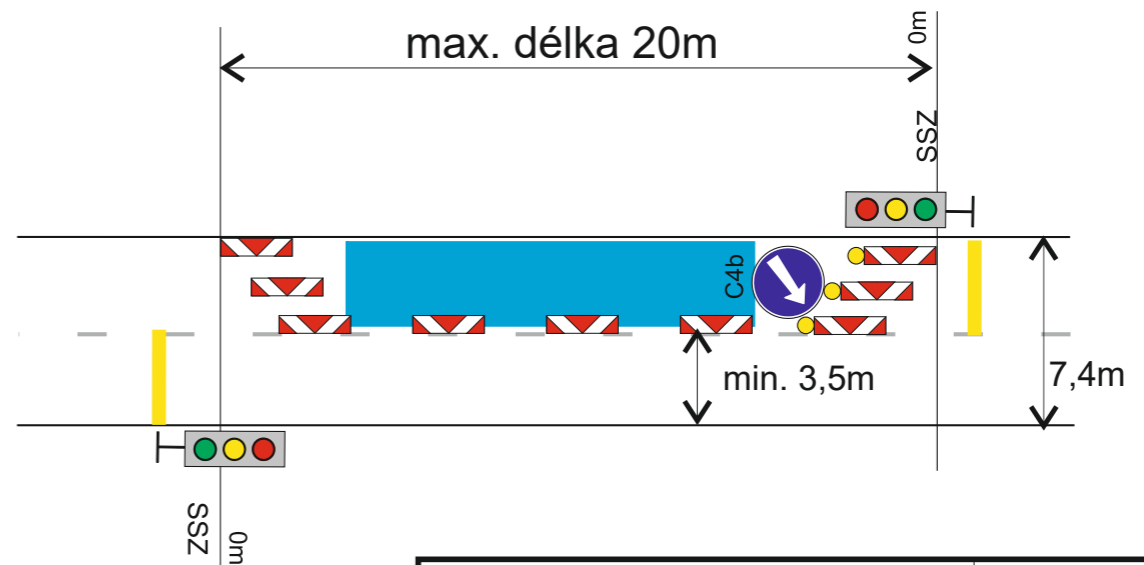

**VYDOZ s.r.o.**  
**VÝROBA DOPRAVNÍCH ZNAČEK**  
 Parková 488, 768 21 Kvasice, tel.: 775 716 377  
 www.vydoz.cz

Zadavatel:	PROVING s.r.o.
Datum:	11.5.2026
Zpracoval:	David Zelenka

Název stavby: **přechodné dopravní značení**  
 „PŘÍPOJKA KANALIZACE, ULICE SKOPALÍKOVA, KROMĚŘÍŽ“