





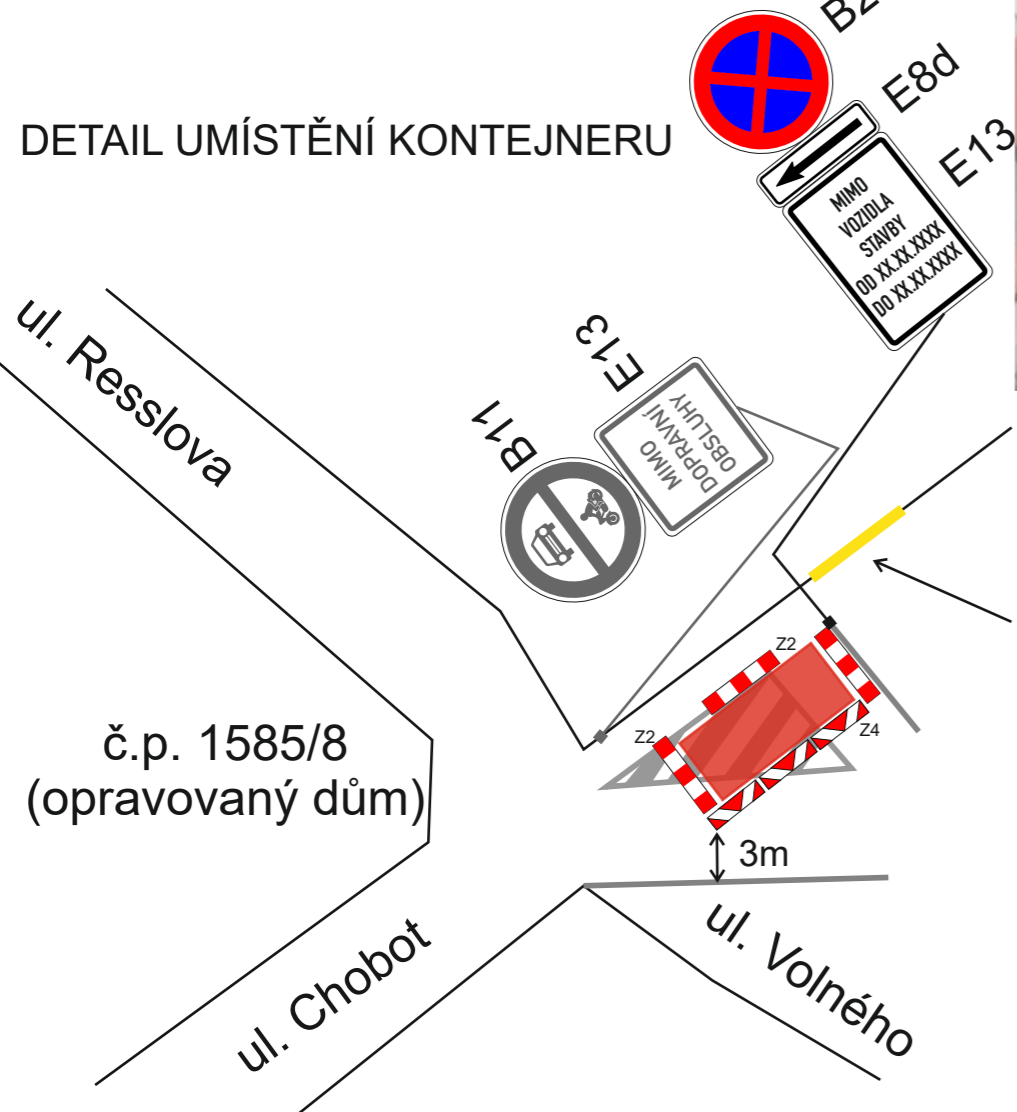

# Kroměříž

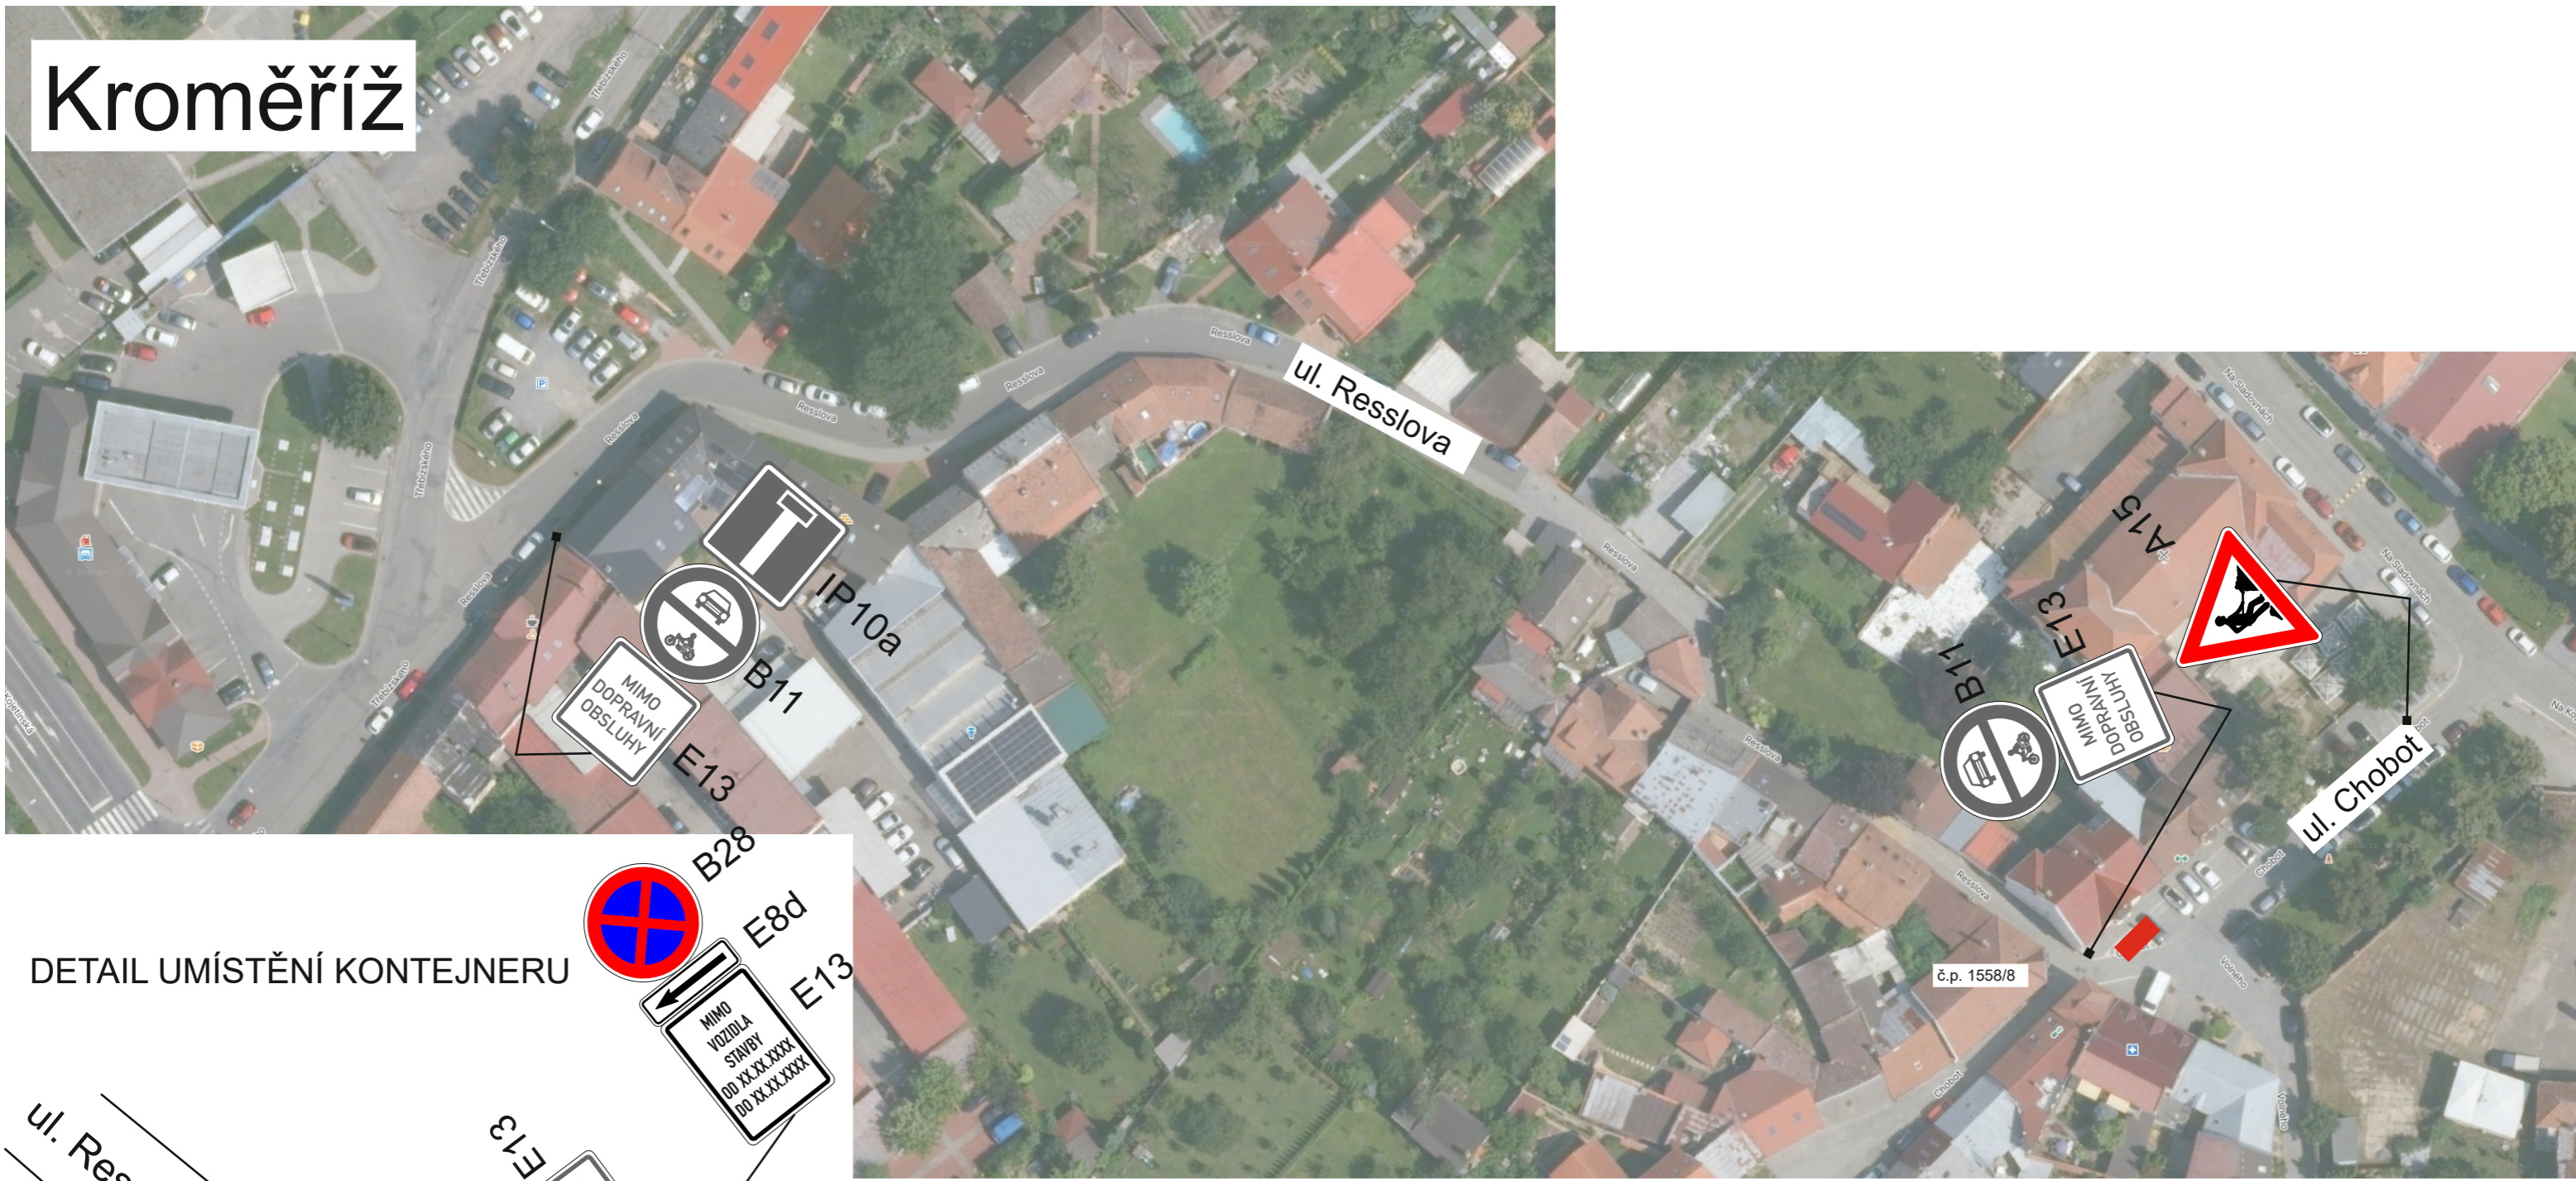

## Legenda

-  místo pro kontejner a zázemí stavby (záběr 20m<sup>2</sup>)
-  stávající DZ
-  MIMO DOPRAVNÍ OBSLUHY
-  navržené DZ



 <p><b>VÝDOZ s.r.o.</b> VÝROBA DOPRAVNÍCH ZNAČEK Parková 488, 768 21 Kvasice, tel.: 775 716 377 www.vydoz.cz</p>	Zadavatel: MALDREV s.r.o.
	Datum: 12.5.2026
	Zpracoval: Bc. David Zelenka
Název stavby: <b>PŘECHODNÉ DOPRAVNÍ ZNAČENÍ</b> „Oprava domu č.p. 1558/8, Resslerova, Kroměříž“	