




PROFIL ULICE "A"

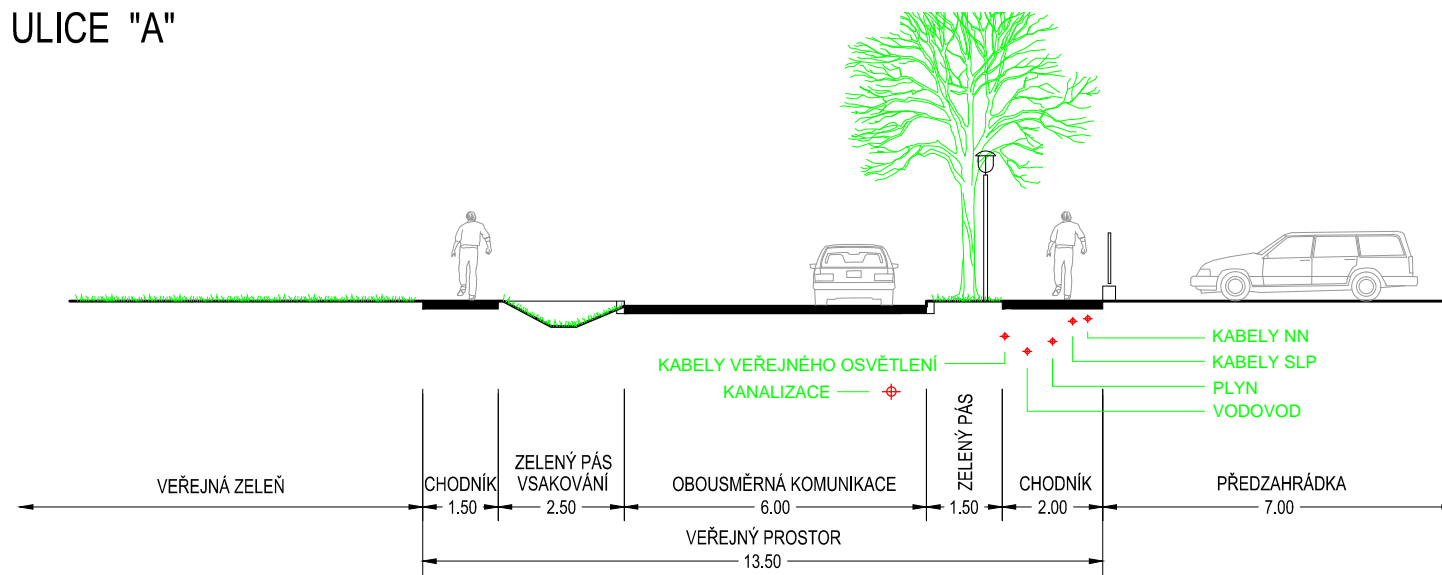



PROFIL ULICE "B"

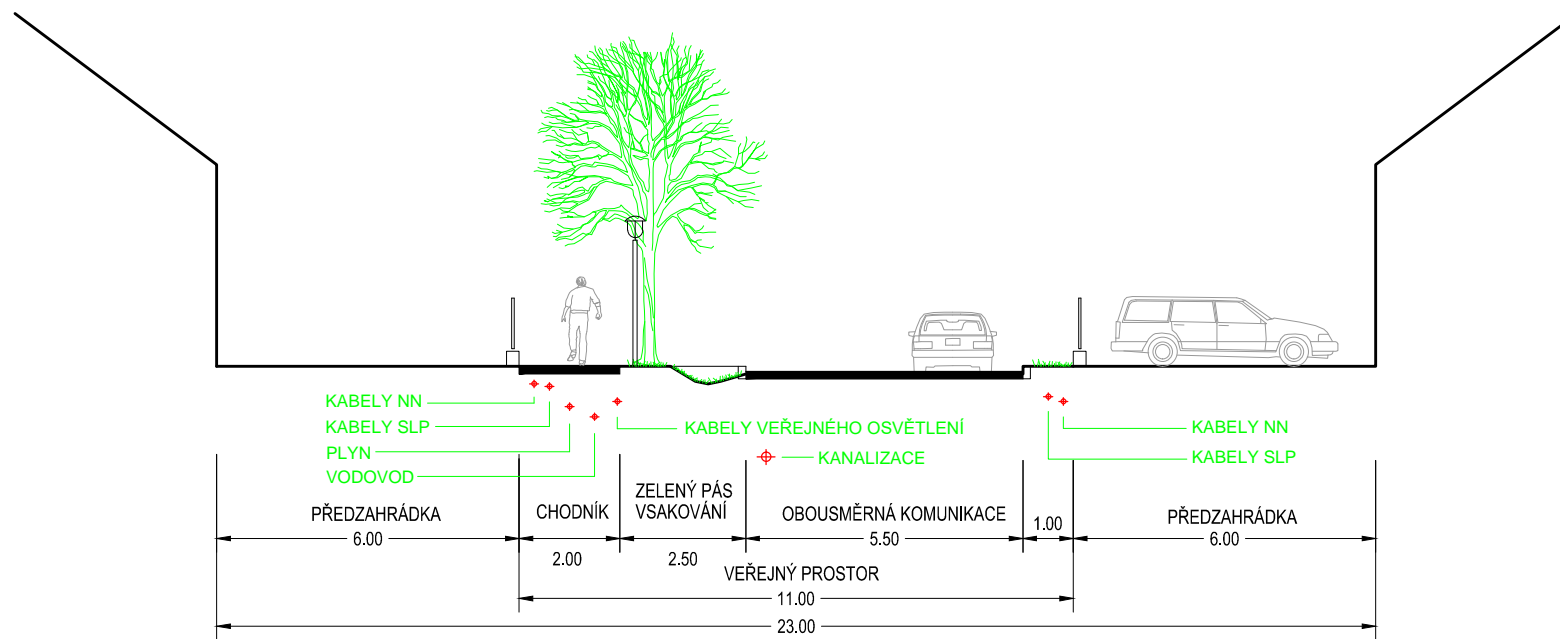


PROFIL ULICE "C"

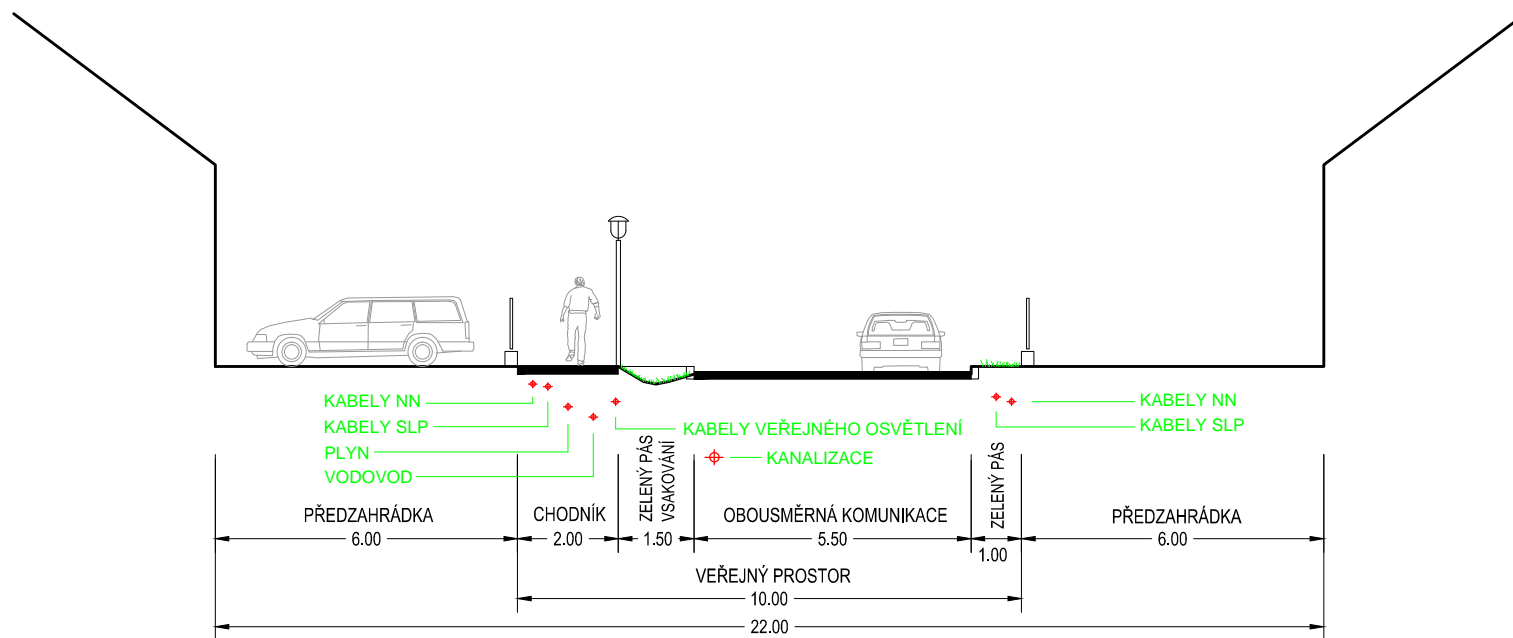

DETAIL VSAKOVACÍ RÝHY

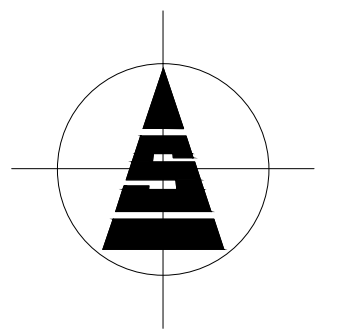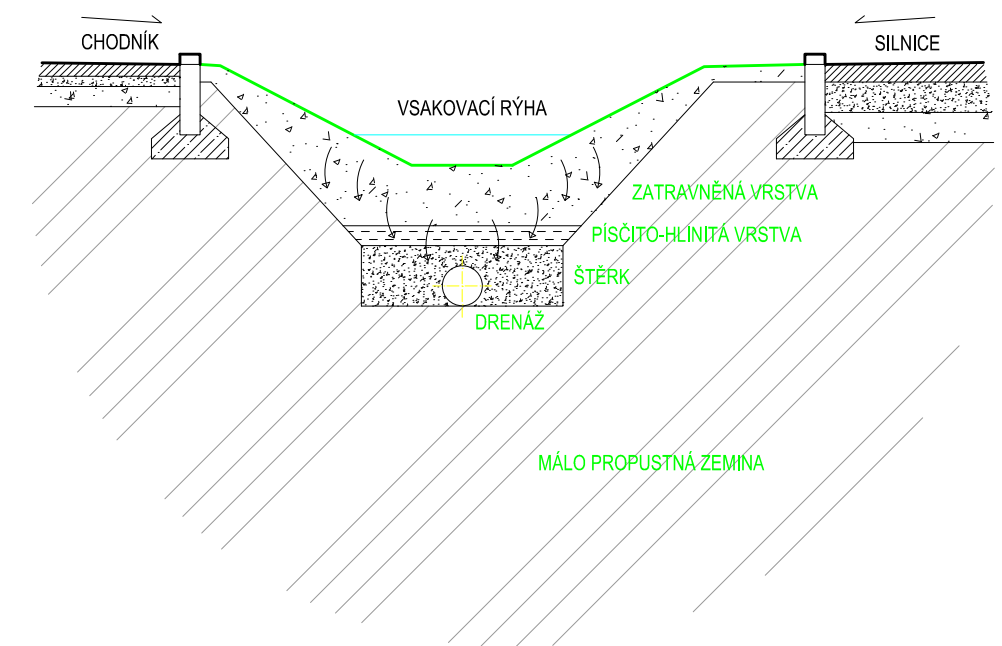

VYPRACOVAL ING.ARCH. OPATRŇY	INVESTOR MĚSTO CHROPYNĚ nám. Svobody 29, 768 11 Chropyně	 KROMĚŘIŽ KOLLÁROVA 629 tel-57 1891197 projekt s.r.o.
KONTROLOVAL ING.ARCH. KROUMAN	STAVBA ÚZEMNÍ STUDIE CHROPYNĚ ZADNÍ DÍLY	
ZAK.ČÍSLO P 11-16	ČÁST	FORMÁT 1 2 3
ARCH.ČÍSLO 11-16	OBSAH	DATUM 07/2016 4 5 6
STUPEŇ DOKUMENTACE ÚS	ŘEZY ULIČNÍM PROFILEM	v.č. 06 MĚŘITKO 1: 150