


Dodatková tabulka E13 na Z2  
bude obsahovat text:  
CHODNÍK  
UZAVŘEN

Dodatková tabulka E13 pod B1, C2a, B24a, b28  
bude obsahovat text:  
MIMO  
VOZIDLA  
STAVBY

DZ B28 bude osazeno v předstihu

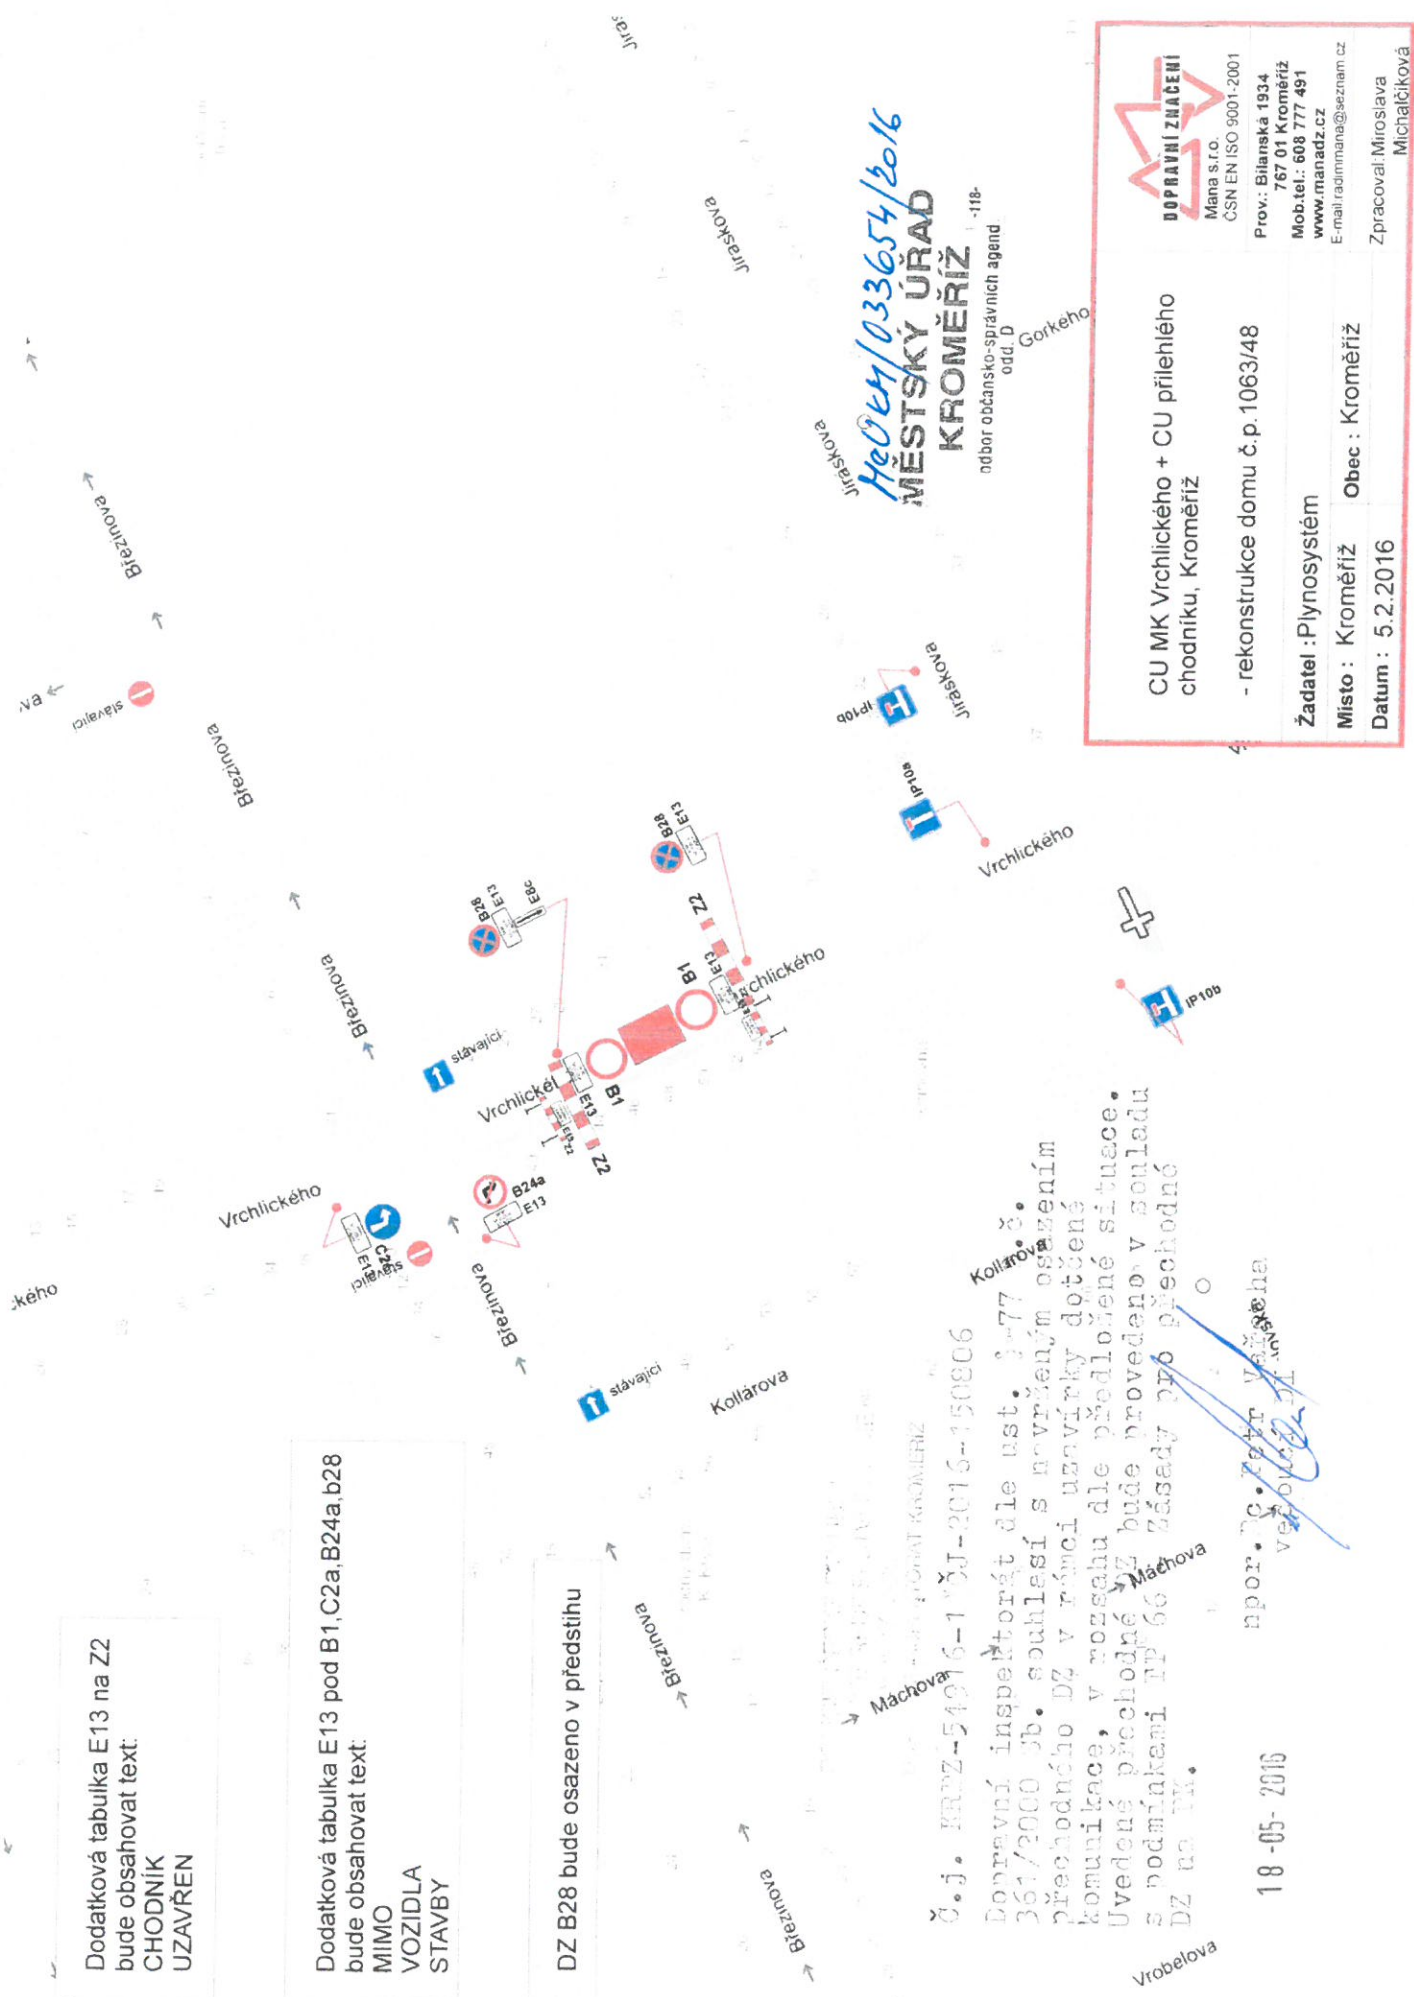

*He064/033654/2016*  
**MĚSTSKÝ ÚŘAD  
KROMĚŘÍŽ**  
odbor občansko-správních agend  
odd. D


Č.j. KR/2-549/6-1 3J-2016-150806

Dopravní inspektorát dle ust. § 77  
361/2000 Sb. souhlasí s navrženým osazením  
přechodného DZ v rámci uzavírky dotčené  
komunikace, v rozsahu dle předložené situace.  
Uvedené přechodné DZ bude provedeno v souladu  
s podmínkami TP 66 Zásady pro přechodné  
DZ na PK.

inpor. TC Zpr. v. M. S. Ba  
veřejně  
Máchova

18-05-2016

Vrobelova

 <b>DOPRAVNÍ ZNAČENÍ</b> Mana s.r.o. CSN EN ISO 9001:2001	<b>CU MK Vrchlického + CU přilehlého chodníku, Kroměříž</b>  - rekonstrukce domu č.p. 1063/48
Prov.: Biliánská 1934 767 01 Kroměříž www.manadz.cz E-mail: radimmana@seznam.cz	<b>Žadatel: Plynosystém</b>
Zpracoval: Miroslava Michalčíková	<b>Místo: Kroměříž    Obec: Kroměříž</b>
	<b>Datum: 5.2.2016</b>