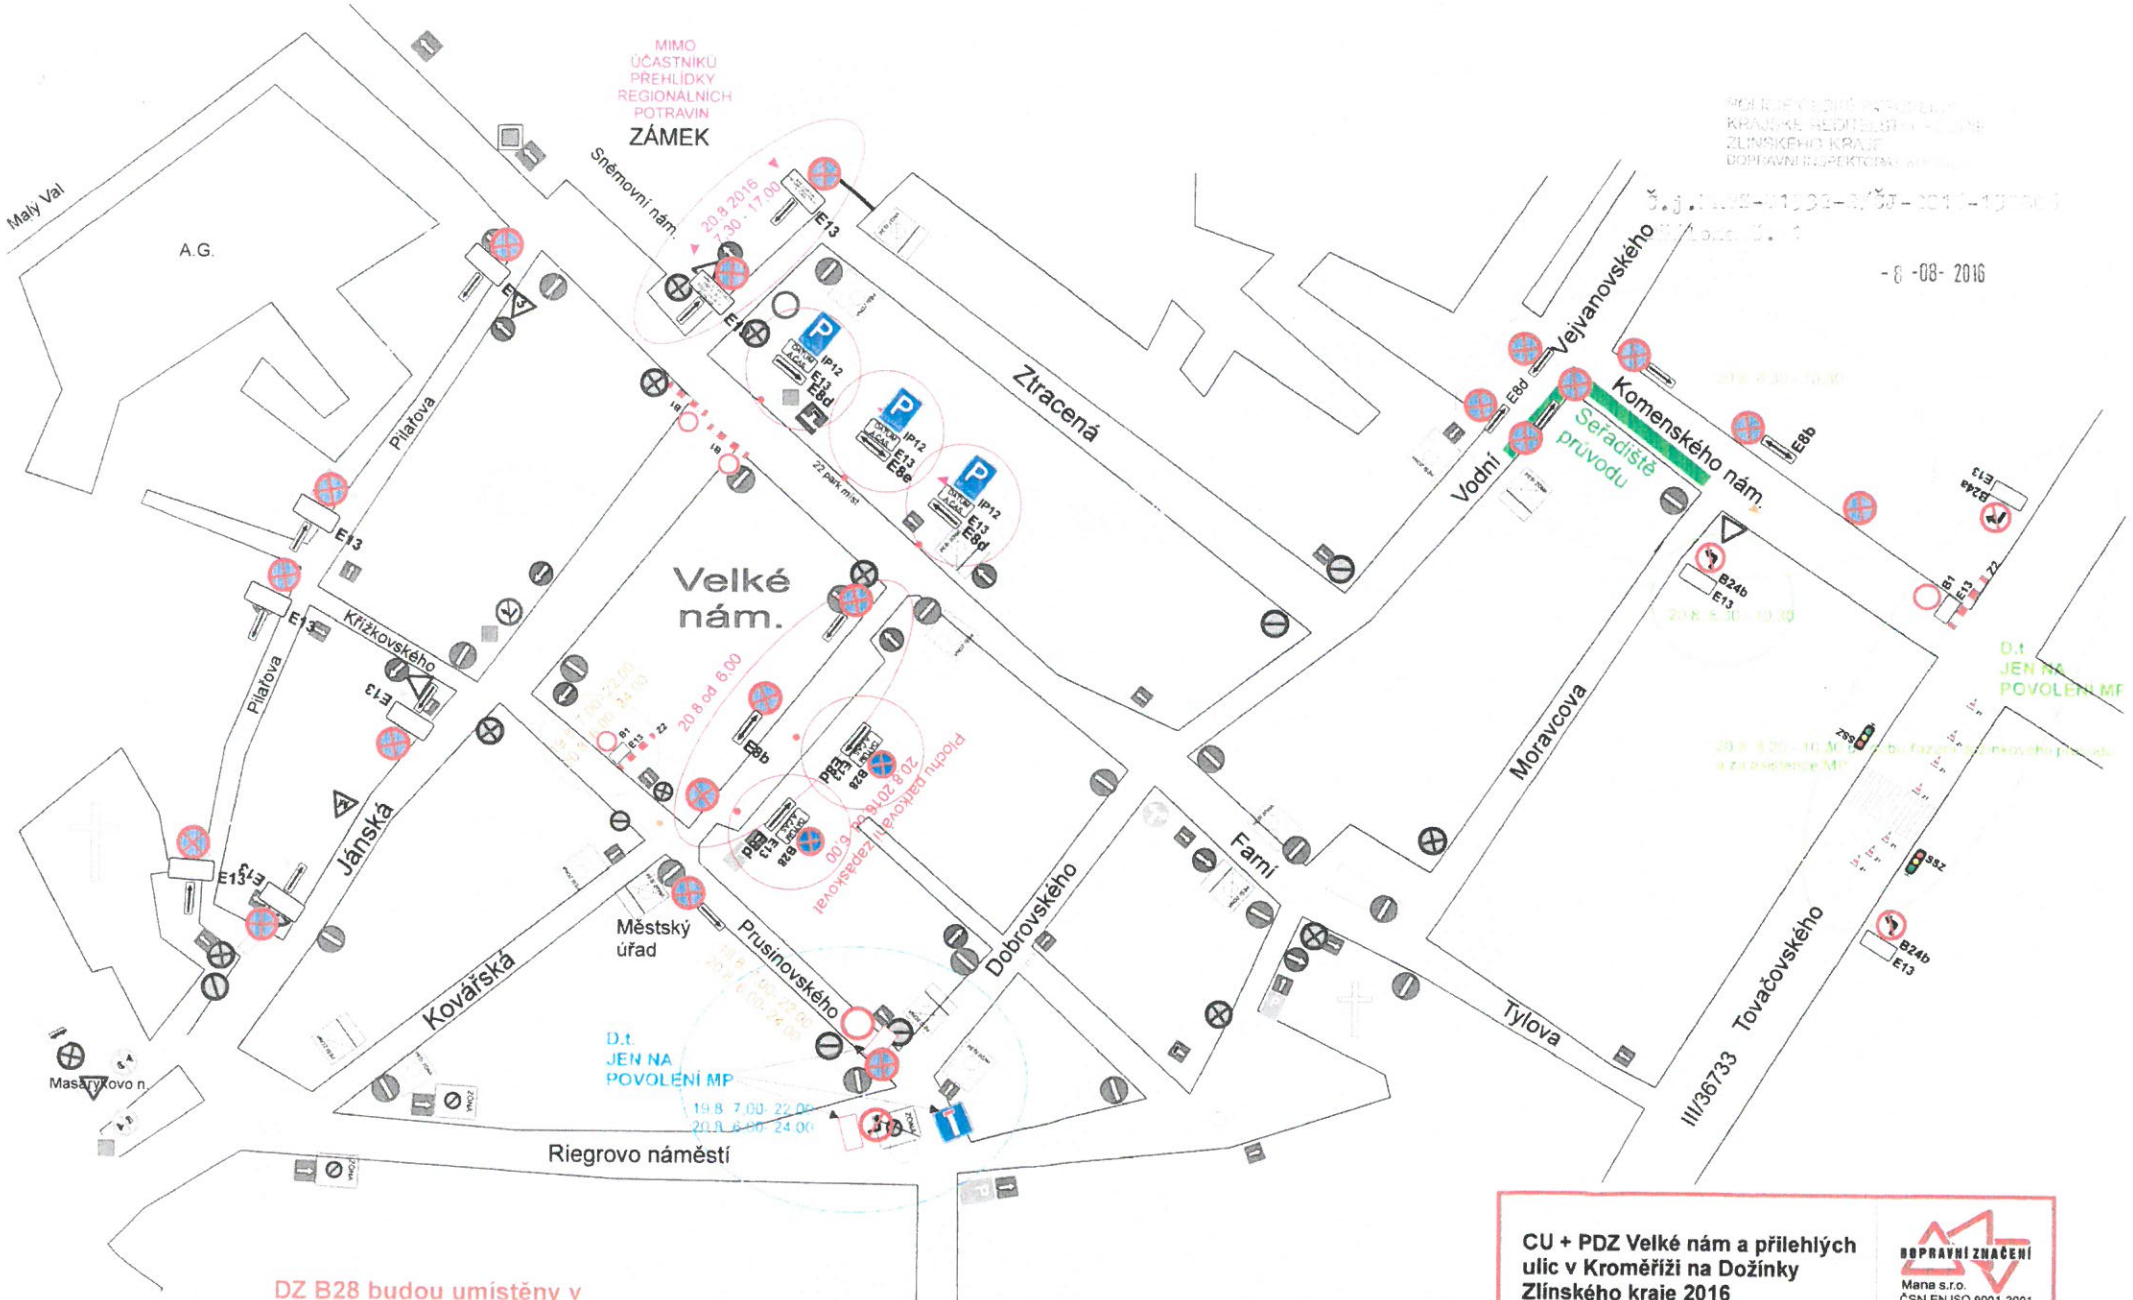

DZ B28 budou umístěny v
předstihu s uvedením data

20.8.2016 od 9,30hod do 11,30 hod po dobu dožínkového průvodu umistit
na střed vozovky ul.Tovačovského a Milíčovo nám.směrovací desky Z4a,Z4b

CU + PDZ Velké nám a přilehlých ulic v Kroměříži na Dožínky Zlínského kraje 2016 plánek č.1

Žadatel :	Město Kroměříž		
Místo :	Kroměříž	**Obec :**	Kroměříž
Datum :	1.8.2016		

DOPRAVNÍ ZNAČENÍ
Mana s.r.o.
ČSN EN ISO 9001-2001
Prov.: Bilanská 1934
767 01 Kroměříž
Mob.tel.: 608 777 491
www.manadz.cz
E-mail:radimmana@seznam.cz
Zpracoval:Miroslava
Michalčíková