SITUACE PŘECHODNÉHO DOPRAVNÍHO ZNAČENÍ

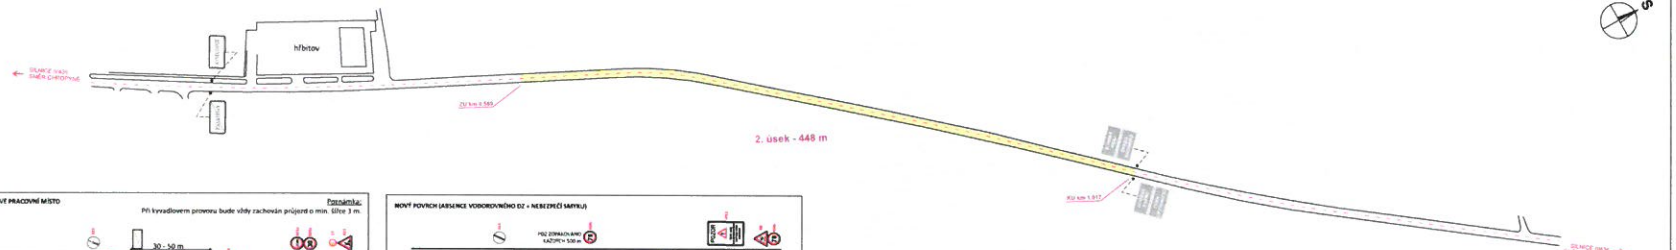

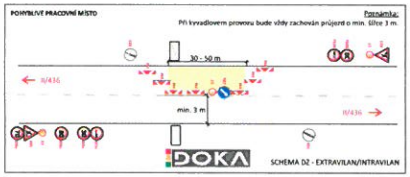

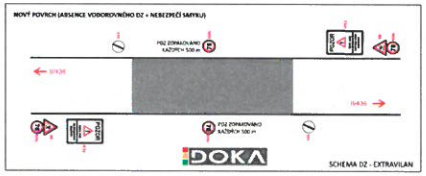

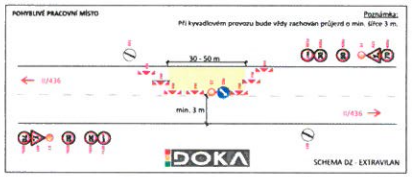

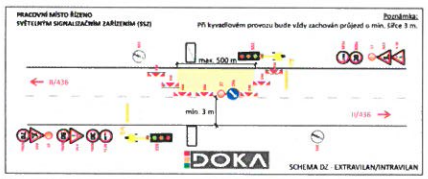

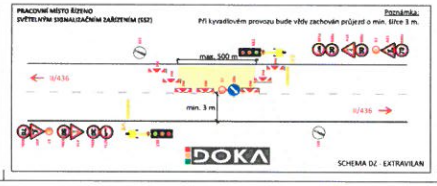

LEGENDA:

- PŘECHODNÉ SVISLÉ DOPRAVNÍ ZNAČENÍ
- MOBILNÍ SEMAFOROVÁ SOUPRAVA
- ÚSEKY ČÁSTEČNÝCH UZAVÍREK
- TRVALÉ SVISLÉ DOPRAVNÍ ZNAČENÍ
- TRVALÉ VODOROVNÉ DOPRAVNÍ ZNAČENÍ
- PŘECHODNÉ VODOROVNÉ DOPRAVNÍ ZNAČENÍ
- STANIČENÍ

POZNÁMKA:
TRVALÉ DOPRAVNÍ ZNAČENÍ SE KVŮLI BUDE V ROZPORU.
S PŘECHODNÝM ÚPRAVOU PŘEVEDU BUDE ZNEFUNKČNĚNO.

POZNÁMKA:
PŘECHODNÉ DOPRAVNÍ ZNAČENÍ BUDE OSAZENO DLE TP 65 a 66.

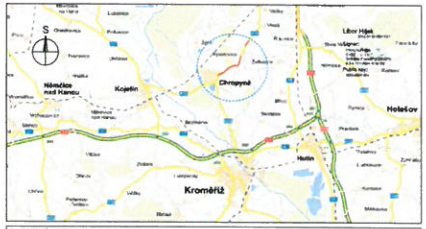

POTVRZENÍ PLATNOSTI DOKUMENTACE

POLICIE ČESKÉ REPUBLIKY - DOPRAVNÍ INSPEKTORÁT KROMĚŘÍŽ Kroměříž, dne . 2016	POLICIE ČESKÉ REPUBLIKY - DOPRAVNÍ INSPEKTORÁT HOLEŠOV Přerov, dne . 2016
ŘSZK - oblastní správa Kroměříž Kroměříž, dne . 2016	ŘSZK - oblastní správa Přerov Kroměříž, dne . 2016

DOKA, spol. s r.o. • Svislé dopravní značení • Provizorní dopravní značení • Vodorovné dopravní značení • Přenosným dopravním značením

VEDOUCÍ PROJEKTANT	Bc. Jakub LÁCH	
ZODPOVĚDNÝ PROJEKTANT	Bc. Jakub LÁCH	
VYPRACOVAL	Aleš TESAŘ	
KRESLIL	Aleš TESAŘ	
KONTROLOVAL	Bc. Jakub LÁCH	
KRAJ: ZLÍNSKÝ	OKRES: KROMĚŘÍŽ	P.Ú.: CHROPYNĚ/KYSELOVICE
STAVBA:	SILNICE II/436 CHROPYNĚ - KYSELOVICE ČÁST B - POLNÁK	

DATUM	06/2016
FORMÁT	A4
MĚŘÍTKO	-
ÚČEL	RDS
ČÍS. ZAKÁZKY	PD2 - 081
ARCHIVNÍ ČÍS.	2016 - 102
ČÍS. SOUPISKY	ČÍS. PŘÍLOHY: I B

NÁZEV VÝKRESU:
SITUACE PŘECHODNÉHO DOPRAVNÍHO ZNAČENÍ

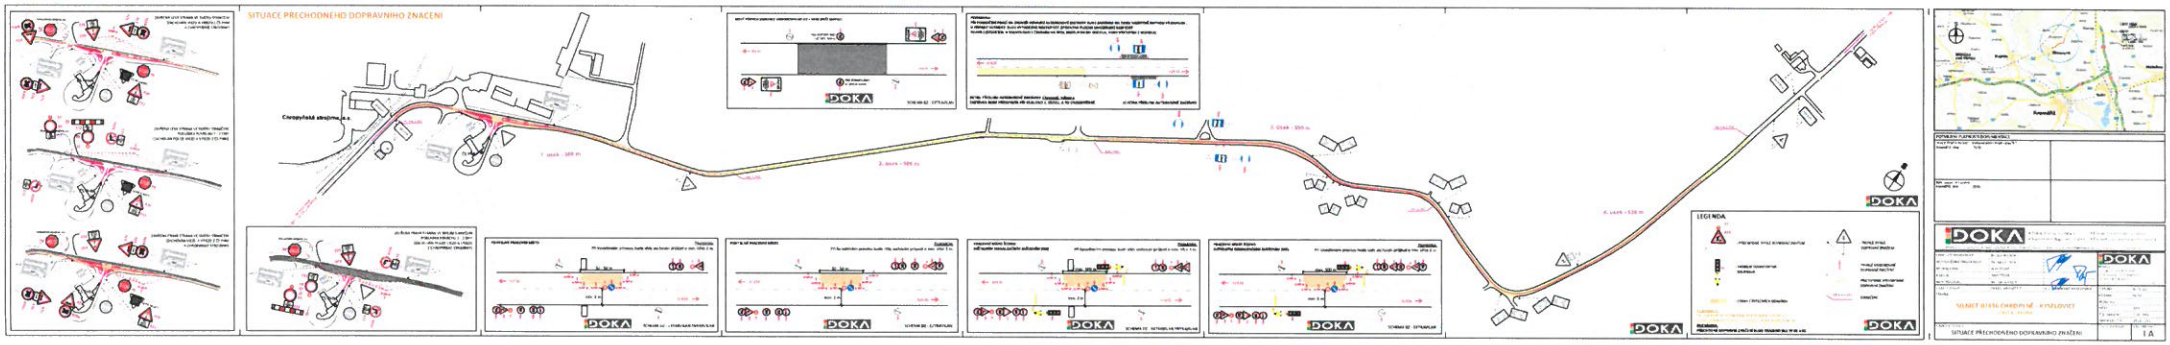
SITUACE PŘECHODNÉHO DOPRAVNÍHO ZNAČENÍ
Cirkopyšská zbojnická, a.s.
LEGENDA
DOKA