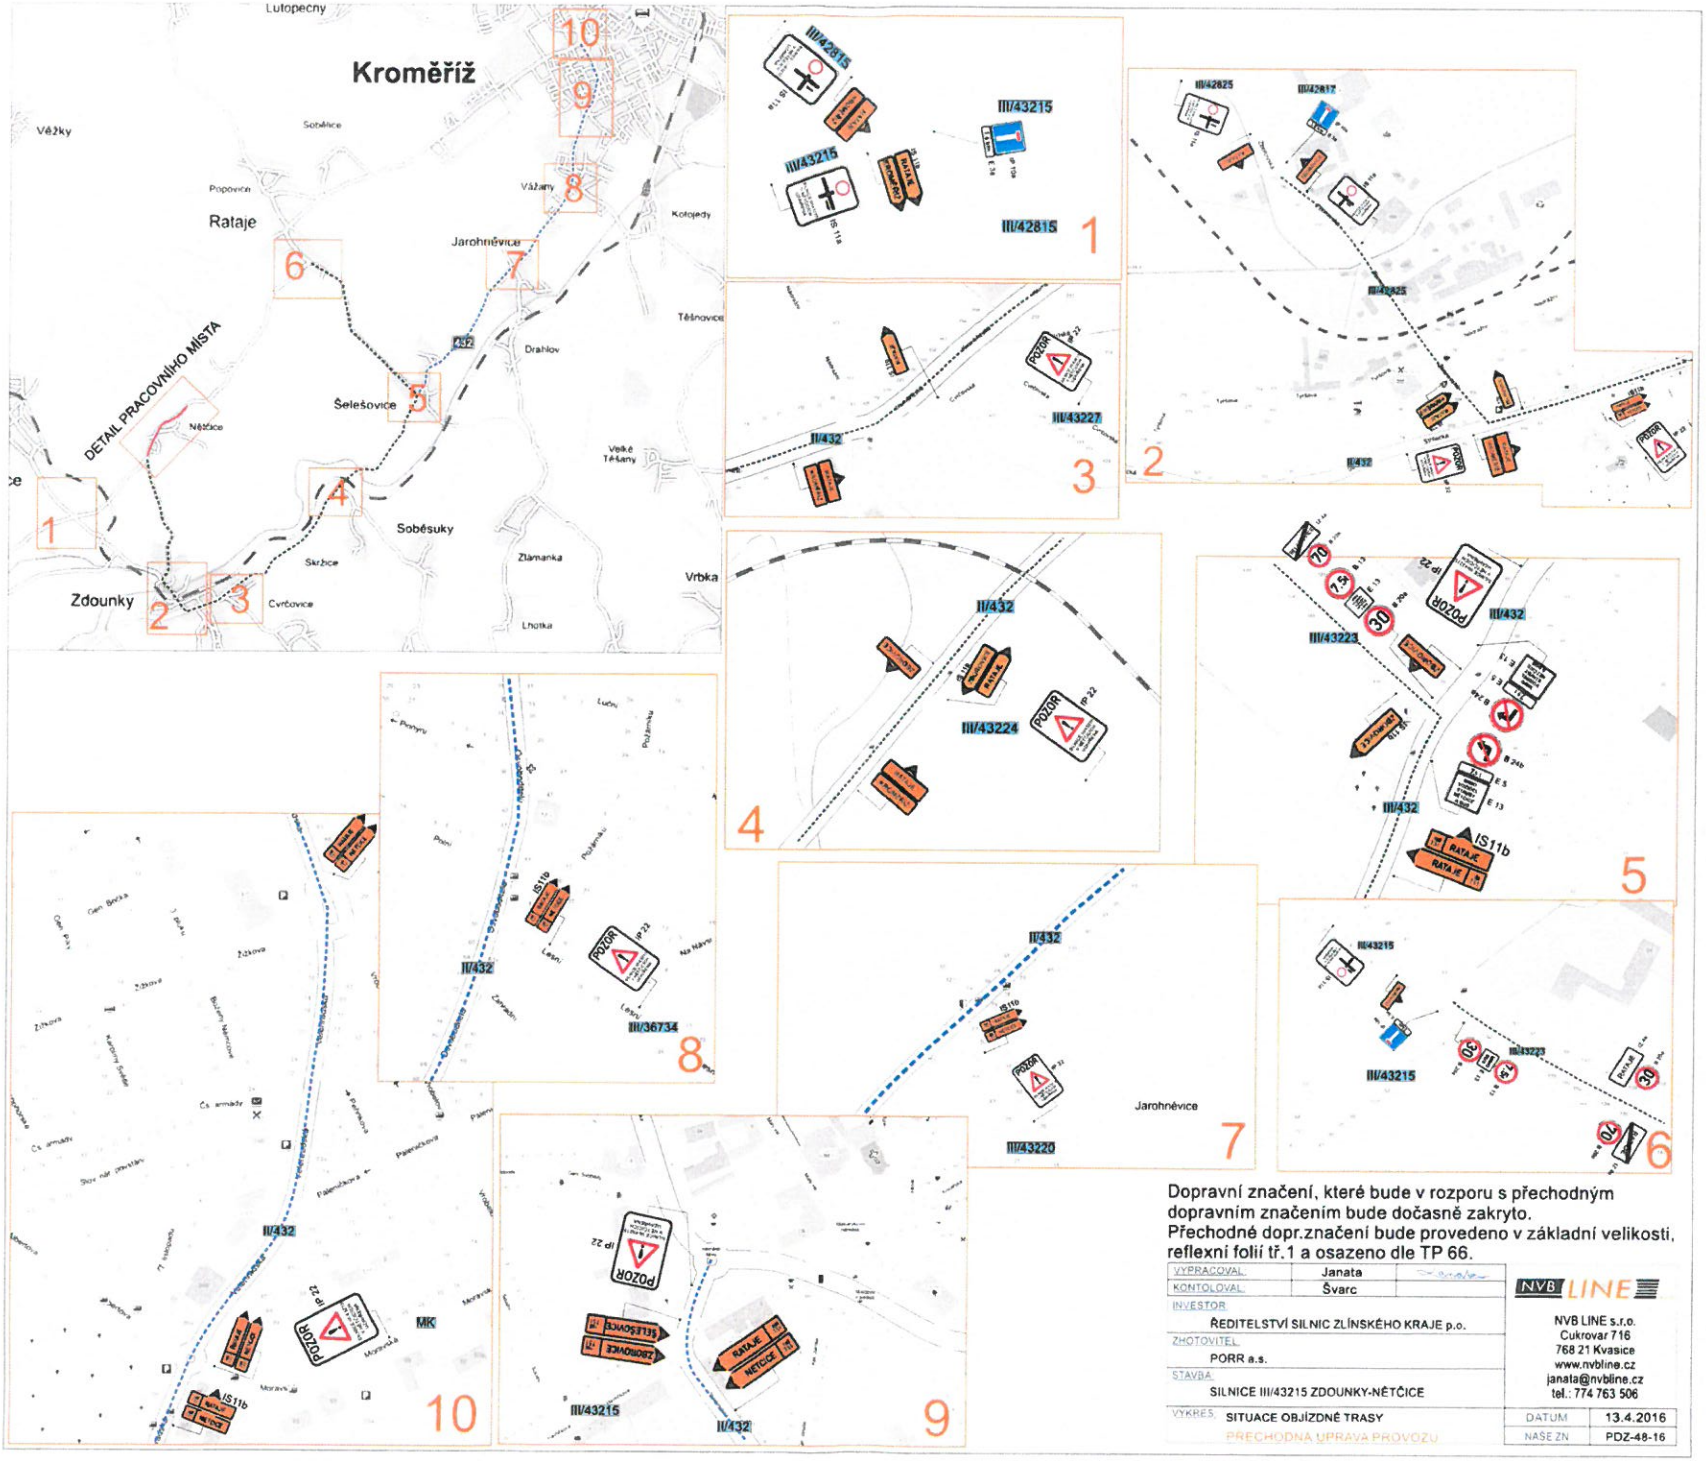

Libor Hájek
2016.08.30 10:49:12

Signer:
CN=Libor Hájek
C=CZ
O=Město Kroměříž[ICO02873
2.5.4.11=Město Kroměříž

Public key:
RSA/2048 bits

Dopravní značení, které bude v rozporu s přechodným dopravním značením bude dočasně zakryto.
Přechodné dopr.značení bude provedeno v základní velikosti, reflexní folií tř.1 a osazeno dle TP 66.

VYPRACOVAL:	Janata	
KONTOLOVAL:	Švarc	
INVESTOR:	ŘEDITELSTVÍ SILNIC ZLÍNSKÉHO KRAJE p.o.	
ZHOTOVITEL:	PORR a.s.	
STAVBA:	SILNICE III/43215 ZDOUNKY-NĚTČICE	
VÝKRES:	SITUACE OBJÍZDNÉ TRASY	DATUM 13.4.2016
	PŘECHODNÁ ÚPRAVA PROVOZU	NAŠE ZN PDZ-48-16

NVB LINE
NVB LINE s.r.o.
Cukrovar 716
768 21 Kvasice
www.nvbline.cz
janata@nvbline.cz
tel.: 774 763 506