

Dodatkové tabulky E13 budou osazeny textem:

MIMO
VOZIDEL
STAVBY

IS 11a a IP 22 budou osazeny textem:

MK STOLIČKOVA
U AUTONÁDRAŽÍ
UZAVŘENA


..... objízdná trasa pro BUS

č.j. KRPZ-87599-1/0J-2016-159806
Příloha č. 1


- 8 - 08 - 2016

Mokey/05.25.16/2016
MĚSTSKÝ ÚŘAD
KROMĚŘÍŽ



odbor občiansko-správních agend
odd. D

	CU MK Stoličkova, Kroměříž
Prov. Blatná 1934 Mera s.r.o. Městský úřad Kroměříž Mobil: 608 777 481 www.meraz.cz E-mail: radim.mana@meraz.cz	stavba: Oprava vodovodu Kroměříž, ulice Stoličkova 2. část - a, b
Zádatek: Vak, a s.	Místo: Stoličkova Obec: Stoličkova
Zpracoval: Miroslava Michalčíková	Datum: 3.8.2016

detail b při CU MK Tomkova

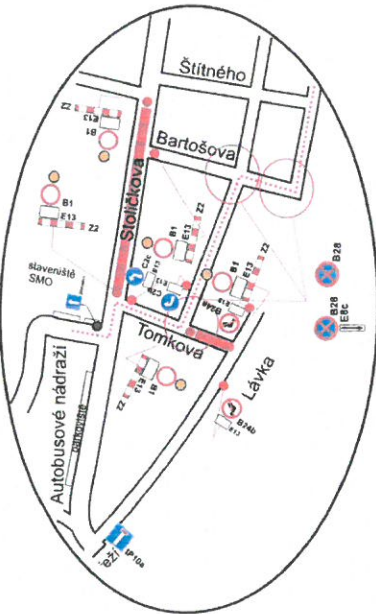

detail a při CU MK Tomkova

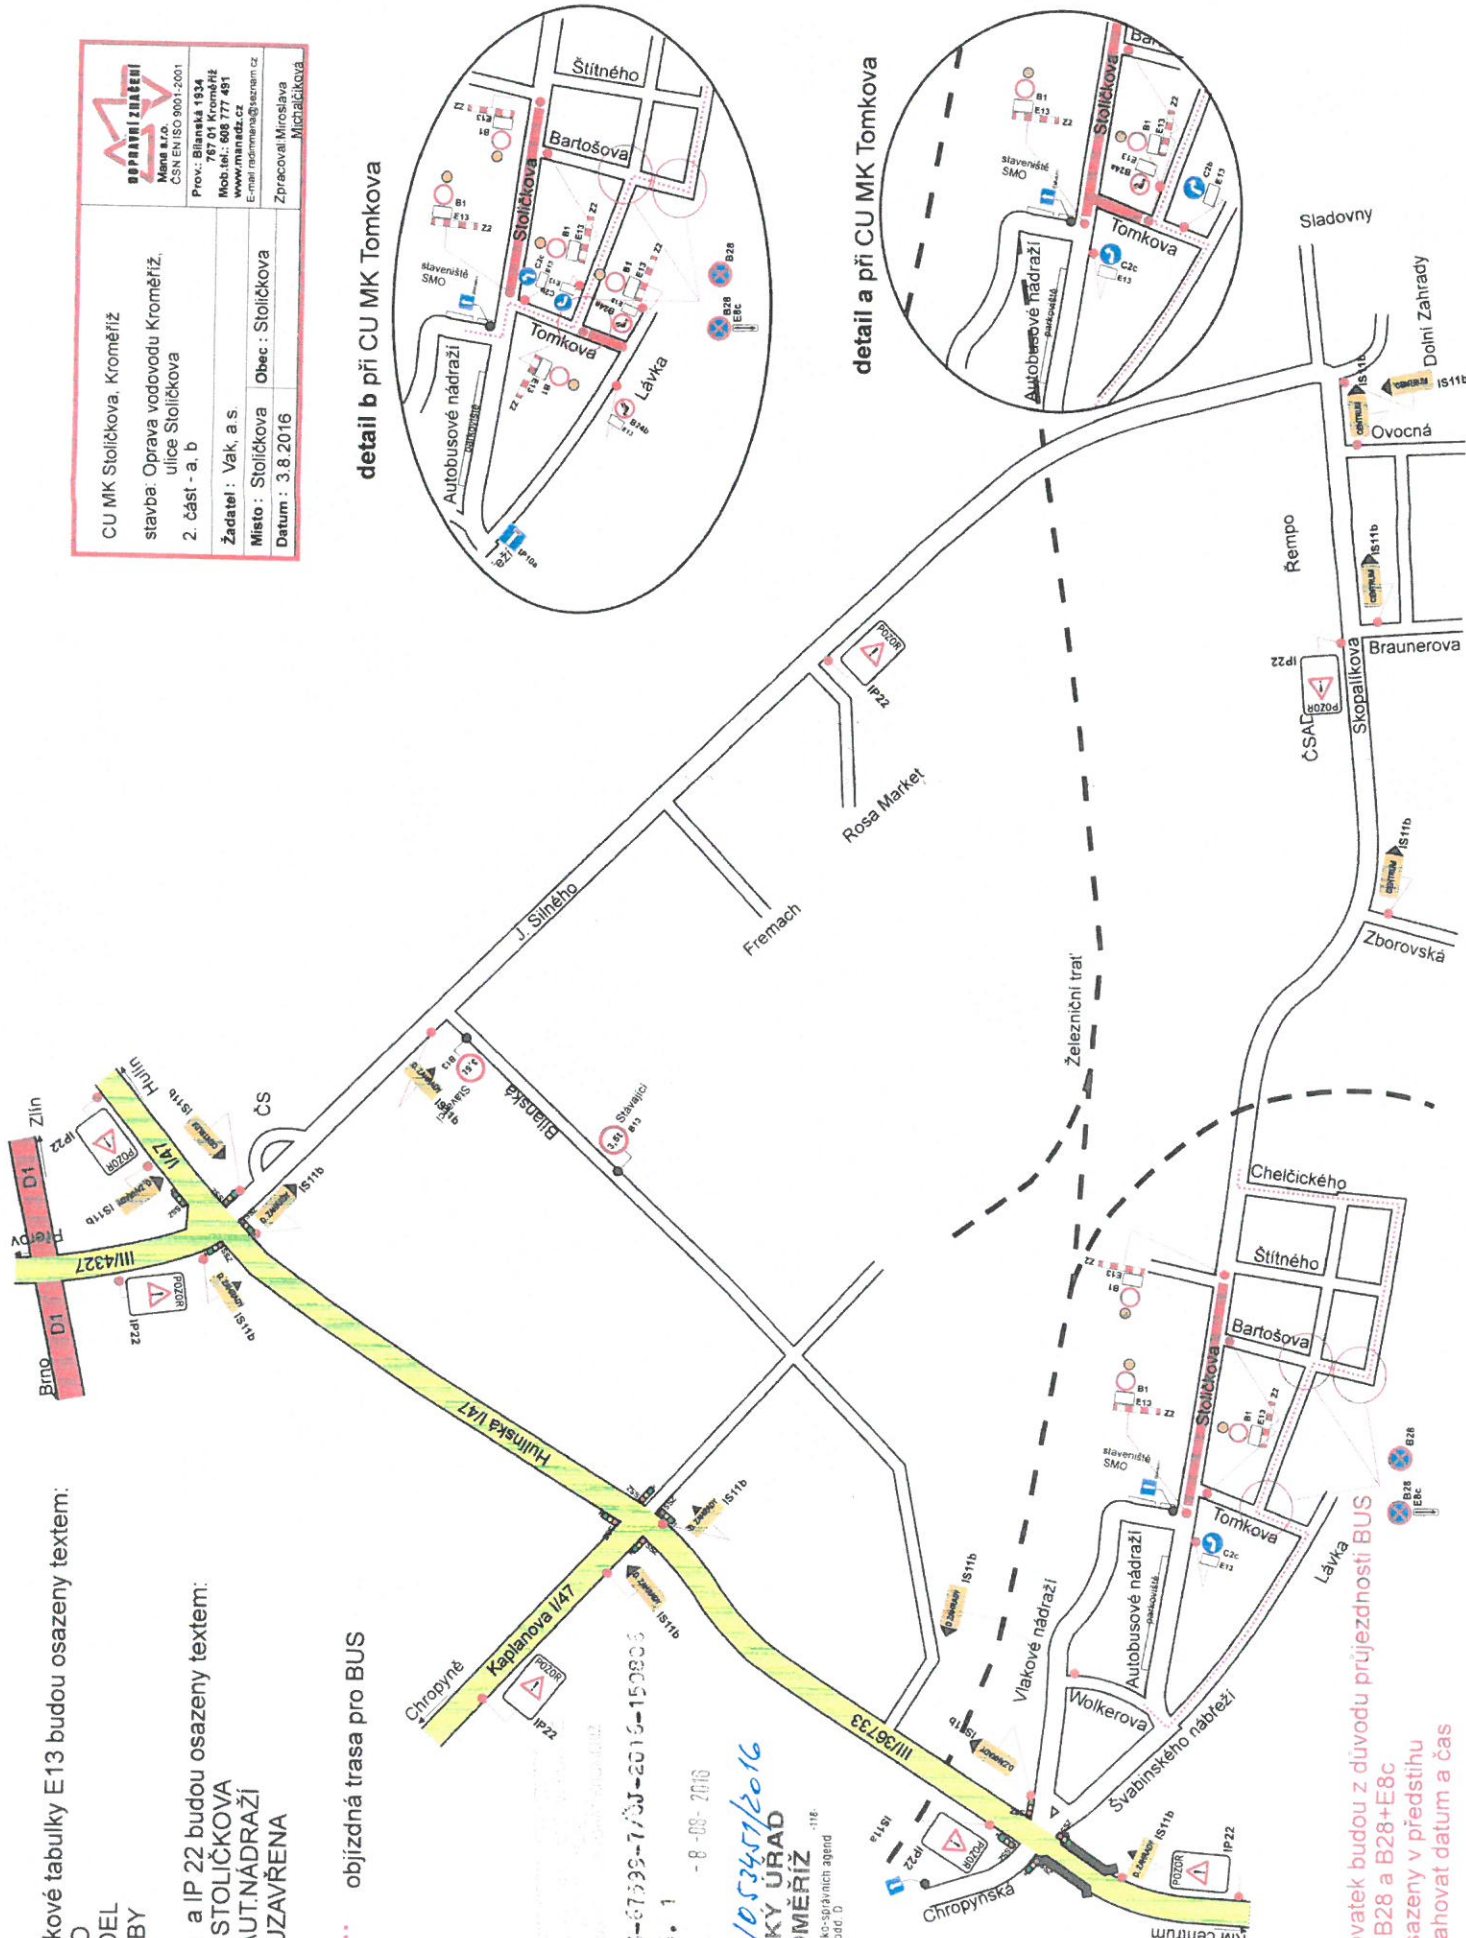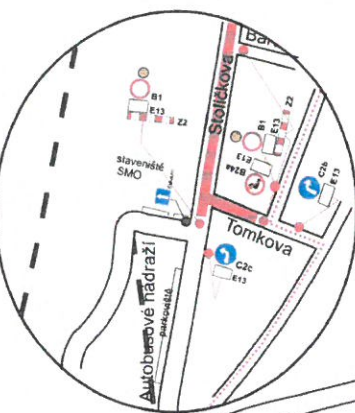

v místě křižovatek budou z důvodu pružnosti BUS osazeny DZ B28 a B28+E8c
DZ budou osazeny v předstihu
a budou obsahovat datum a čas