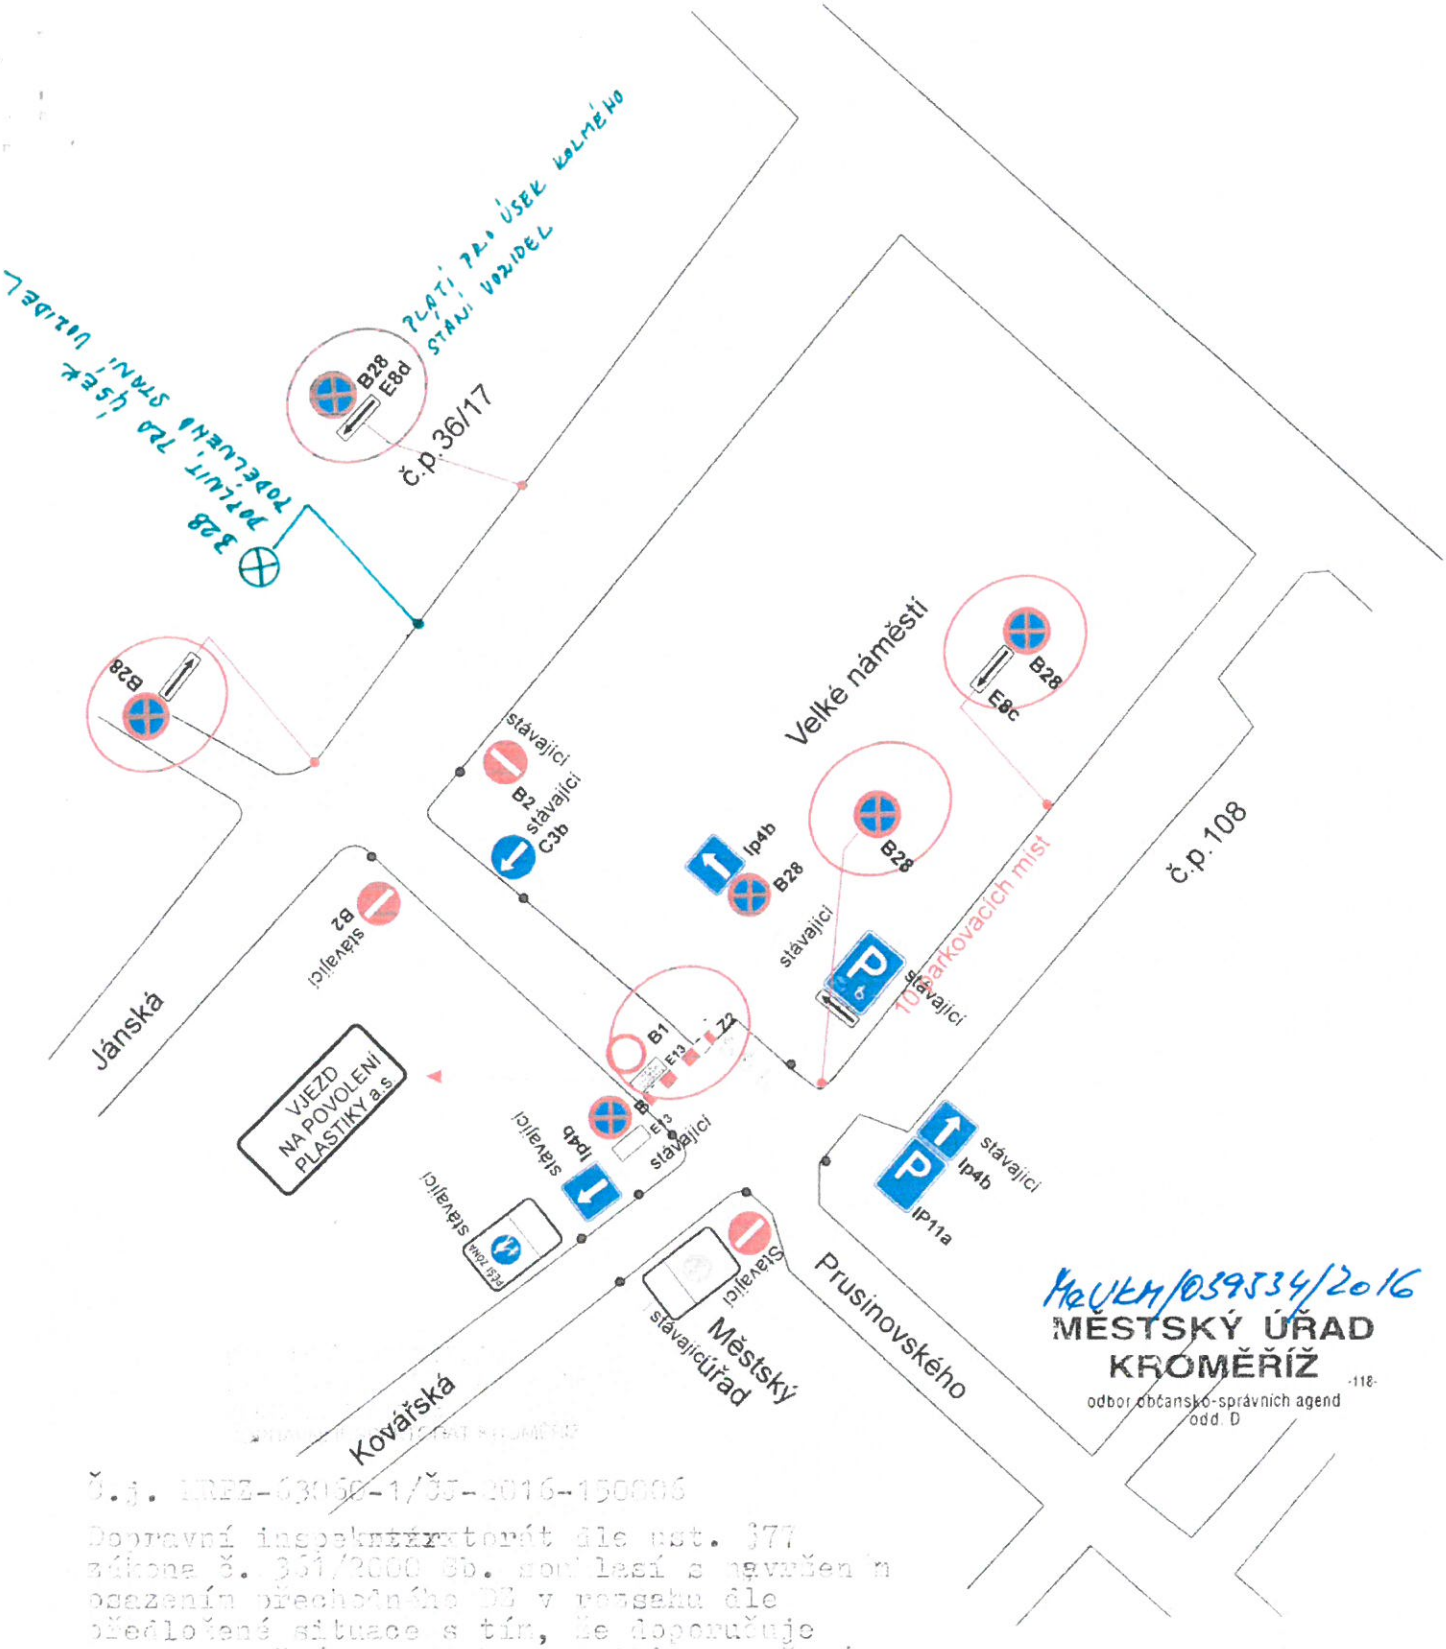

MěÚKM/039534/2016
MĚSTSKÝ ÚŘAD KROMĚŘÍŽ
odbor občansko-správních agend
odd. D
-118-

Č.j. MRFZ-63060-1/ŠS-2016-150006

Dopravní inspektorát dle ust. §77 zákona č. 361/2000 Sb. souhlasí s navrženým osazením přechodného DZ v rozsahu dle předložené situace s tím, že doporučuje jeho doplnění v rozsahu dodatků vyznačených zelenĕ. Uvedené přechodné DZ bude provedeno dle podmínek TP 66 - Zásady pro přechodné DZ na PK.

- 8 -06- 2016 npor. Bc. Petr Vaňecha
vedoucí DI

npor. Aleš Strašmanný, dis.
zástupce vedoucího
OEČ: 303492

DZ B28 bude obsahovat
datum a čas:
24.6.2016
26.6.2016

PDZ, CU Velké náměstí
- akce: „Oslava 60 výročí Plastiky a.s."
- zamezení parkování os.aut z důvodu průjezdnosti pro kamion

Žadatel : Město Kroměříž

Místo : Kroměříž Obec : Kroměříž

Datum : 8.6.2016

DOPRAVNÍ ZNAČENÍ
Mana s.r.o.
ČSN EN ISO 9001-2001
Prov.: Bílanská 1934
767 01 Kroměříž
Mob.tel.: 608 777 491
www.manadz.cz
E-mail:radimmana@seznam.cz
Zpracoval:Miroslava Michalčíková