


Č.j. KRPZ-79950-1/ČJ-2016-150806

Dopravní inspektorát dle ust. § 77 z.č. 361/2000 Sb. souhlasí s navrženým osazením přechodného DZ v rámci částečné uzavírky dotčené komunikace, v rozsahu dle předložené situace. Uvedené přechodné DZ bude provedeno v souladu s podmínkami TP 66 - Zásady pro přechodné DZ na PK.

npor. Aleš Stráňnický, DiS.  
 zástupce vedoucího  
 npor. Bo. Petr Vařecha  
 vedoucí DI

27-04-2016

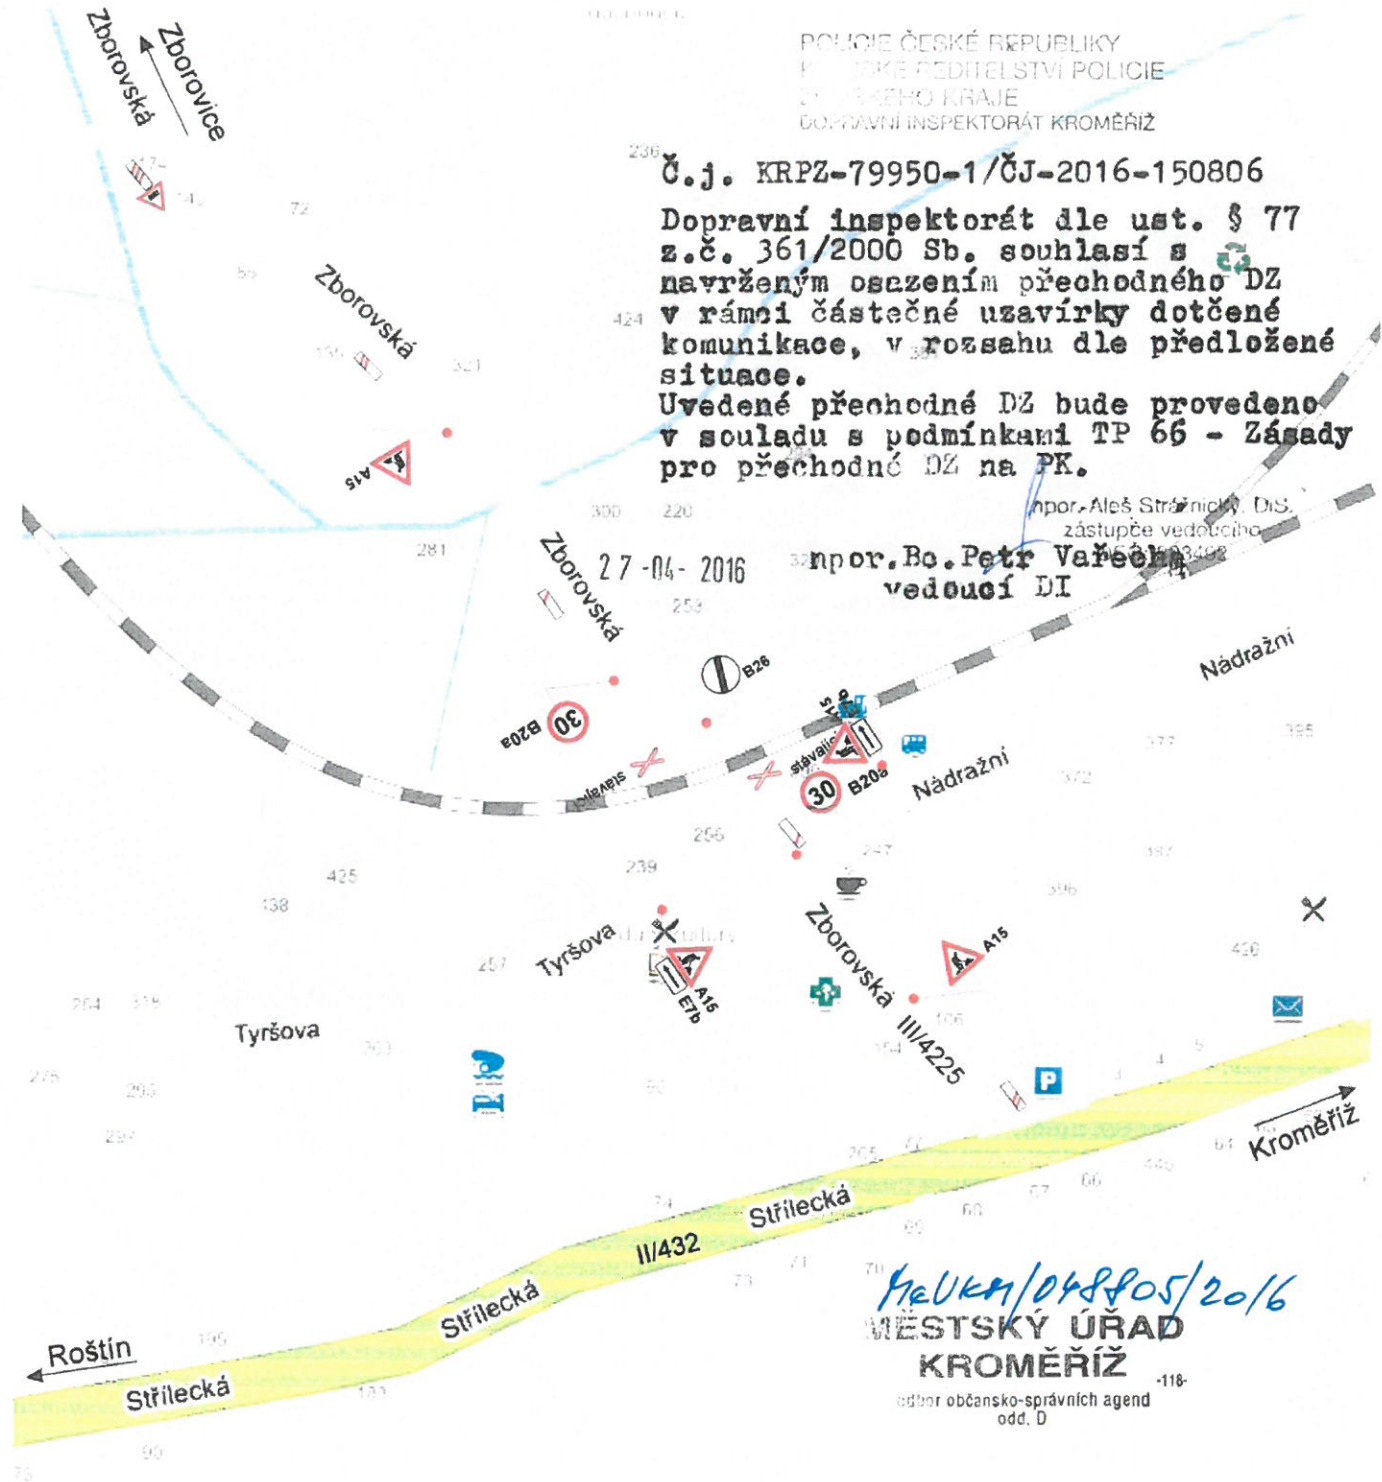


MeUKM/048805/2016  
 MĚSTSKÝ ÚŘAD  
 KROMĚŘÍŽ  
 odbor občansko-správních agend  
 odd. D

- práce budou probíhat pouze v denní dobu, t.j. Od 6,00 do 18,00 hod za příznivého počasí, vždy 4h na jedné polovině a 4h na druhé polovině
- DZ bude osazeno dle tohoto návrhu a v souladu s Tp66 a v případě potřeby bude uzpůsobeno či doplněno dle aktuální situace


Detail

Pracovní místo levá strana

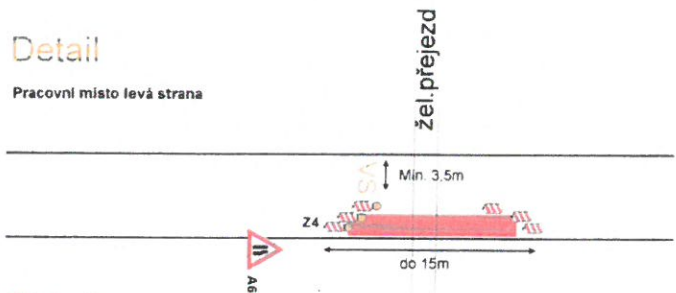

Detail

Pracovní místo pravá strana

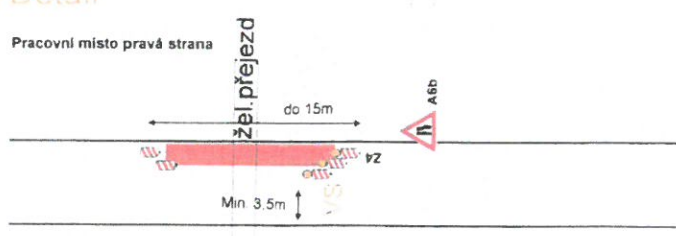

ČU III/4225, Zdounky - oprava žel.přejezdu č. P 7319 po polovinách		DOPRAVNÍ ZNAČENÍ Mana s.r.o. ČSN EN ISO 9001-2001 Prov.: Bilanská 1934 767 01 Kroměříž Mob.tel.: 608 777 491 www.manadz.cz E-mail: radimmana@seznam.cz
Žadatel: Hroší stavby Morava a.s. Místo: III/4225 Datum: 26.7.2016	obec: u Hulína	
Zpracoval: Miroslava Michalčíková		