

ZU III/36733 ul Tovačovského, Kroměříž
CU přilehlého chodníku
plánek č.1 - montáž a demontáž balkonů
stavba: VÝMĚNA BALKONŮ DOMU
TOVAČOVSKÉHO 3163-3166



Mana s.r.o.
ČSN EN ISO 9001-2001

Prov.: Bilanská 1934
767 01 Kroměříž
Mob.tel.: 608 777 491
www.manadz.cz
E-mail: radimmana@seznam.cz


Zpracoval: Miroslava
Michalčíková

Žadatel: SVD Tovačovského

Místo: Kroměříž Obec: Kroměříž

Datum: 21.10.2016

Hulín

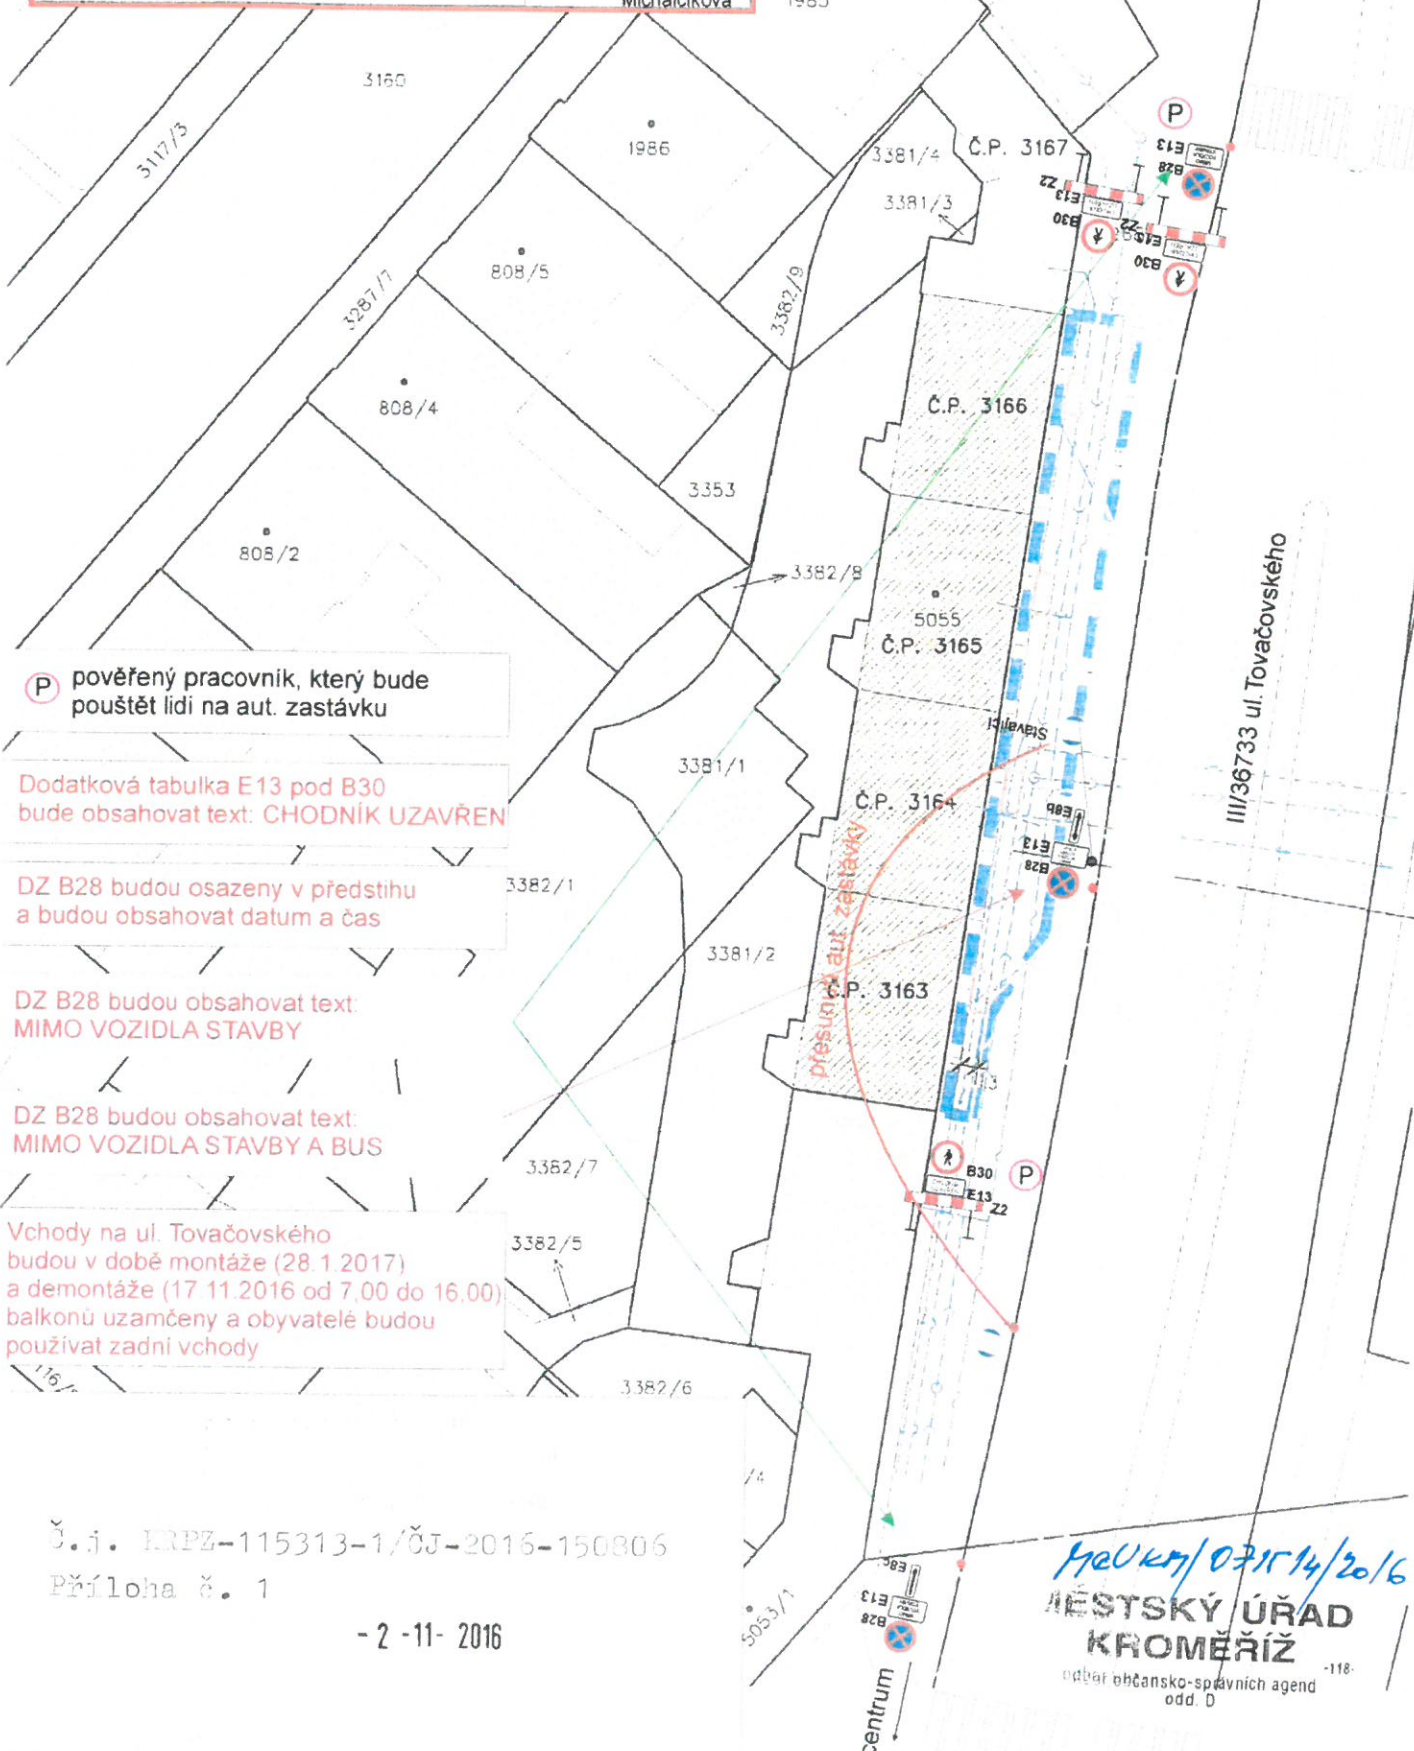

P pověřený pracovník, který bude pouštět lidi na aut. zastávku

Dodatková tabulka E13 pod B30 bude obsahovat text: **CHODNÍK UZAVŘEN**

DZ B28 budou osazeny v předstihu a budou obsahovat datum a čas

DZ B28 budou obsahovat text: **MIMO VOZIDLA STAVBY**

DZ B28 budou obsahovat text: **MIMO VOZIDLA STAVBY A BUS**

Vchody na ul. Tovačovského budou v době montáže (28.1.2017) a demontáže (17.11.2016 od 7.00 do 16.00) balkonů uzamčeny a obyvatelé budou používat zadní vchody

Č.j. KRPZ-115313-1/ČJ-2016-150806
Příloha č. 1

- 2 -11- 2016

MeUKM/071514/2016
**MĚSTSKÝ ÚŘAD
KROMĚŘÍŽ**
odd. občansko-společných agend
odd. D

-118-