

ZU III/36733 ul Tovačovského, Kroměříž  
CU přilehlého chodníku  
plánek č.2 - skládka, montáž a demontáž  
lešení  
stavba: VÝMĚNA BALKONŮ DOMU  
TOVAČOVSKÉHO 3163-3166




Prov.: Bilánská 1934  
767 01 Kroměříž  
Mob.tel.: 608 777 491  
www.manadz.cz  
E-mail radimmana@seznam.cz

Zpracoval Miroslava  
Michalčíková

Žadatel : SVD Tovačovského

Místo : Kroměříž Obec : Kroměříž

Datum : 21.10.2016

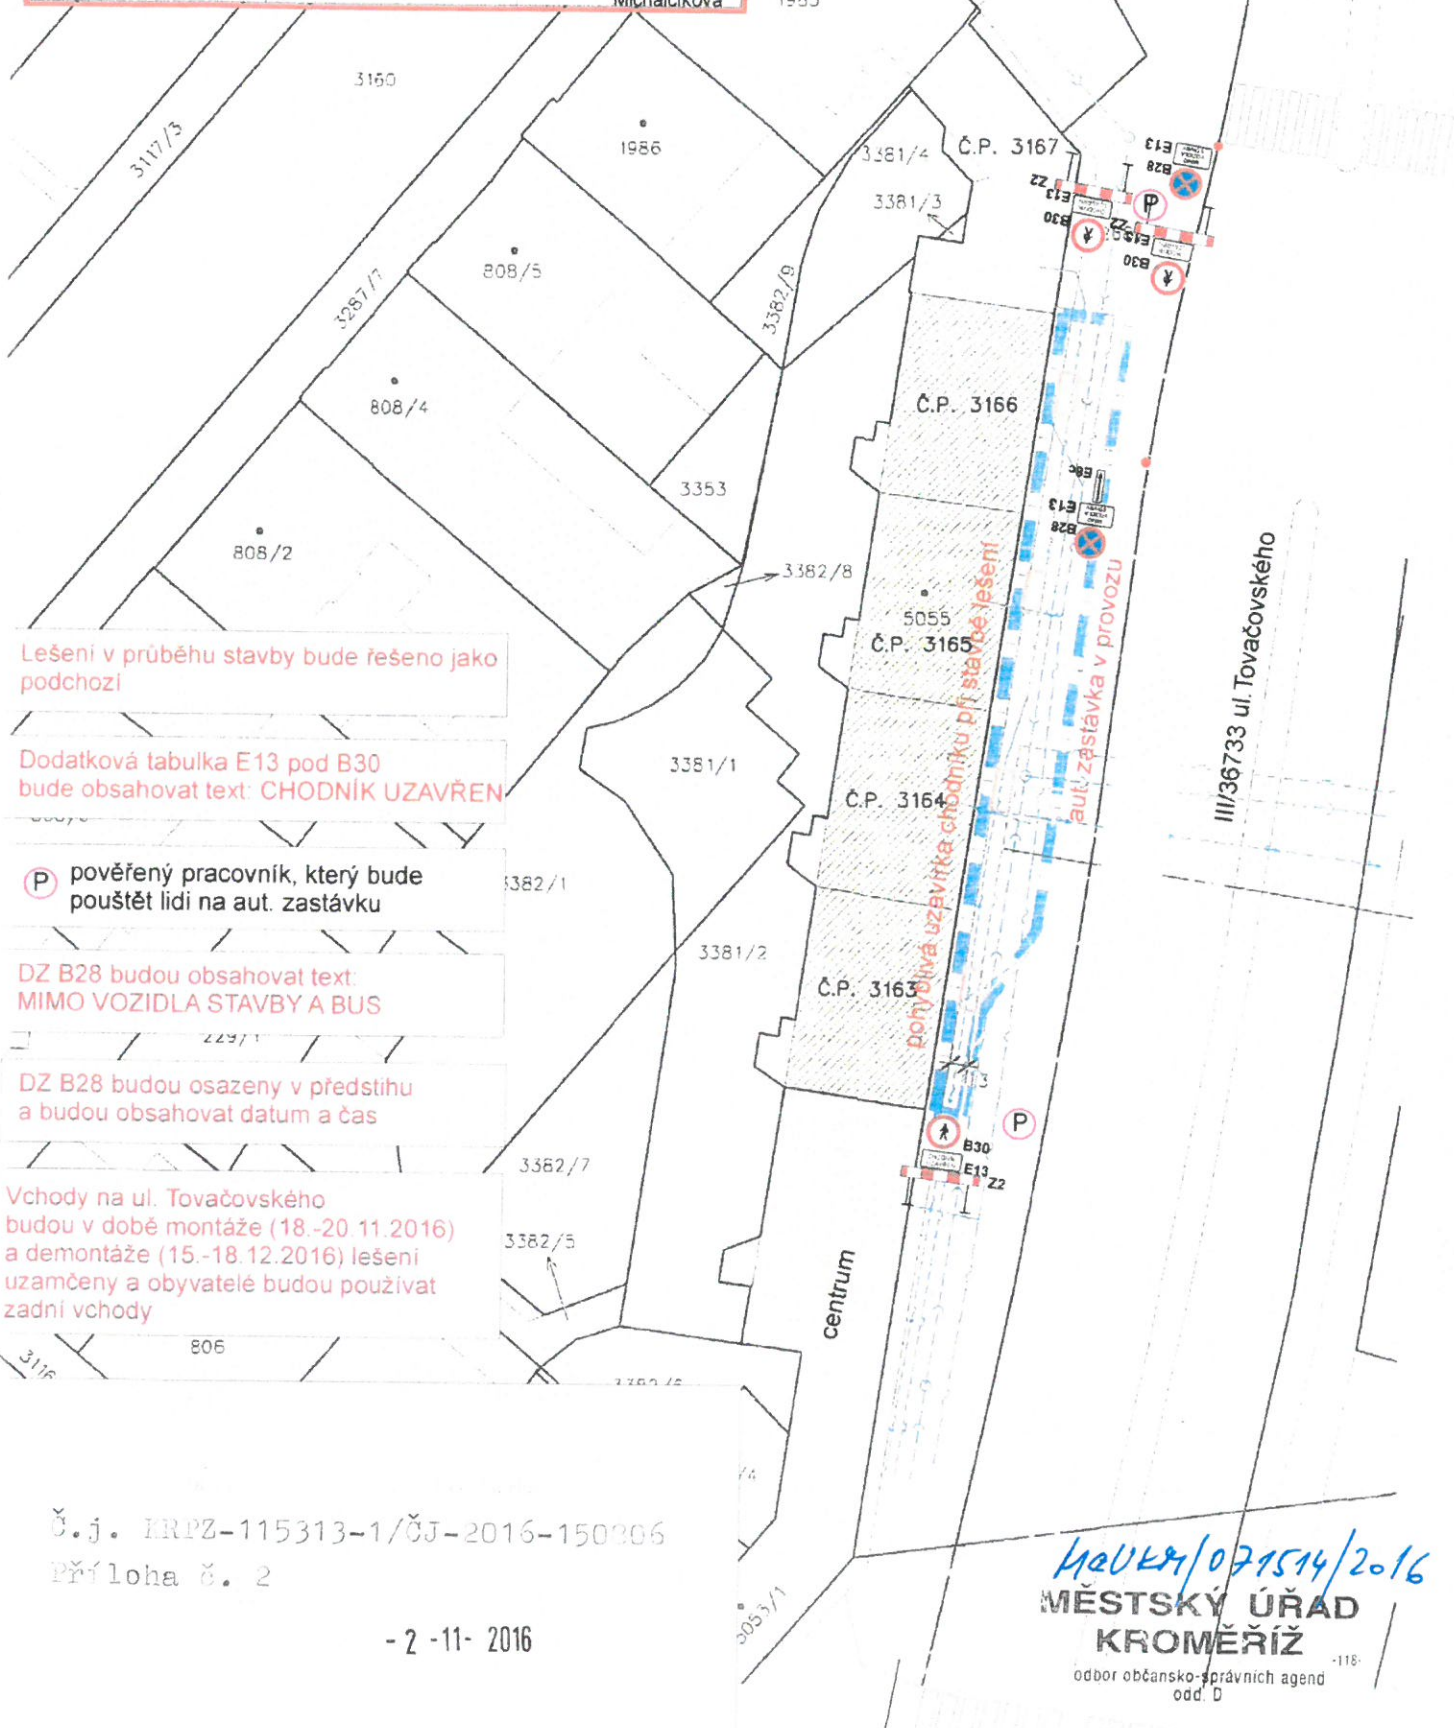

Lešení v průběhu stavby bude řešeno jako podchozí

Dodatková tabulka E13 pod B30 bude obsahovat text: **CHODNÍK UZAVŘEN**

**P** pověřený pracovník, který bude pouštět lidi na aut. zastávku

DZ B28 budou obsahovat text: **MIMO VOZIDLA STAVBY A BUS**

DZ B28 budou osazeny v předstihu a budou obsahovat datum a čas

Vchody na ul. Tovačovského budou v době montáže (18.-20.11.2016) a demontáže (15.-18.12.2016) lešení uzamčeny a obyvatelé budou používat zadní vchody

Č.j. IRPZ-115313-1/ČJ-2016-150206

Příloha č. 2

- 2 - 11 - 2016

*MAQUKA/079514/2016*  
**MĚSTSKÝ ÚŘAD  
KROMĚŘÍŽ**  
odbor občansko-správních agend  
odd. D